



VĚZNICE TÁBOR

Diplomová práce se zabývá návrhem mužské věznice s ostrahou v lokalitě bývalého letiště vlevoch u městečka Tábor. Návrh klade důraz na vytvoření prostředí, které bude pozitivně působit na mentalitu vězňů, ale zároveň bude prostředím bezpečným a přívětivým pro zaměstnance, kteří zde pracují. Důležitým aspektem celkového návrhu je také možnost diferenciací vězňů, což bude odlišné plosky při jejich nápravě. V výsledcích se spíše než o stavění český vězeňský systém opírá o nové světové trendy a moderní mezinárodní tendence v tomto odvětví.

Vězeňský systém v České republice čelí mnohým úskalím a jedním z nich je přehlednost našich věznic. Největším problémem při stavbě nových věznic je omezení záměru místními obyvateli. Lokalita návrhu je lokalitou, kde byla stará nově věznice takto v minulosti zneuznána. Práce ukazuje, jak by také mohla nová věznice vypadat.

KONCEPT

MODULÁRNOST A FLEXIBILITA

Hlavní nosnou konstrukcí budov je železobetonový skelet, který umožňuje flexibilitu budov při možných budoucích změnách vězeňských systémů a umožňuje přizpůsobení se věznicím do budoucích potřeb.

DIFERENCIACE

Dalším důležitým prvkem modulárnosti je samostatné řešení budov oddílů. Budovy do dvou pater mají v rámci okna orientovanou do vnějšího světa a díky tomu je možné stavět budovy hned vedle sebe díky čemuž vzniká kompaktní hmotnost. Jednotlivé budovy mohou být v návrhu použity jako prostorové možnosti a dle kapacitních oddílů věznic v libovolném počtu. Vzhledem k tomu není koncipována pouze jako návrh na danou lokalitu, ale obecný návrh lze použít i v jiných místech v České republice.

BEZPEČNOST

Diferenciace Pro efektivní nápravu je důležitá možnost vnější diferenciací vězňů. V návrhu je toho docíleno pomocí přizpůsobení jednotlivých oddílů, oddílů a cel pro danou skupinu vězňů. Koncept klade důraz na oddíl se zle vyškolených i s možností propojení cel, oddílů, uzavření výhledu a nástupů. Díky tomu je možné vnější rozložení podle skupin vězňů a individuálních potřeb vycházejících z jejich individuálního programu výkonu trestu.

TERAPIE A MOTIVACE

Bezpečnost z větší částí závisí na správné lokalitě, která se právě v rozporu s tímto umístěním terapeuť na vlastní podlaží. Díky tomu se terapie odehrávají v neutrálním prostředí. Díky tomu nemusí terapeuť a další pracovníci chodit do patra jednotlivých oddílů, ale zůstanou na místě, kde jsou ke kanceláři blíž. Terapie tak probíhají v místnostech, které jsou na této sekci přizpůsobena svým vybavením.








Terapie a motivace

Návrh klade vysoký důraz na terapii vězňů a na vytvoření prostředí, které bude podporovat jejich vnější motivaci k nápravě. Místnosti terapeuť se nacházejí na samostatném patře, které je vyvedeno do posledního (čtvrtého) nadzemního podlaží. Celé patro je určeno pouze jako motivační patro terapeuť, které má na všechny působit blahodárným vlivem. V tomto patře lze v místnosti vidět přes výhledovou zeď do krajiny a také se vystoupit na střešní terasu, kde se nachází jednak posezení (umístění venkovní terapeuť jako i venkovní lóže).

PŮDORYS VĚZEŇSKÝCH ODDÍLŮ A ZAMĚSTNANECKÉ BUDOVY 1. NP M 1:400

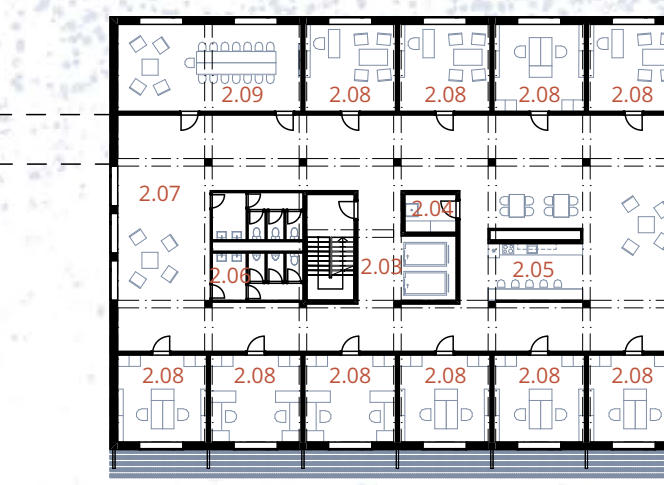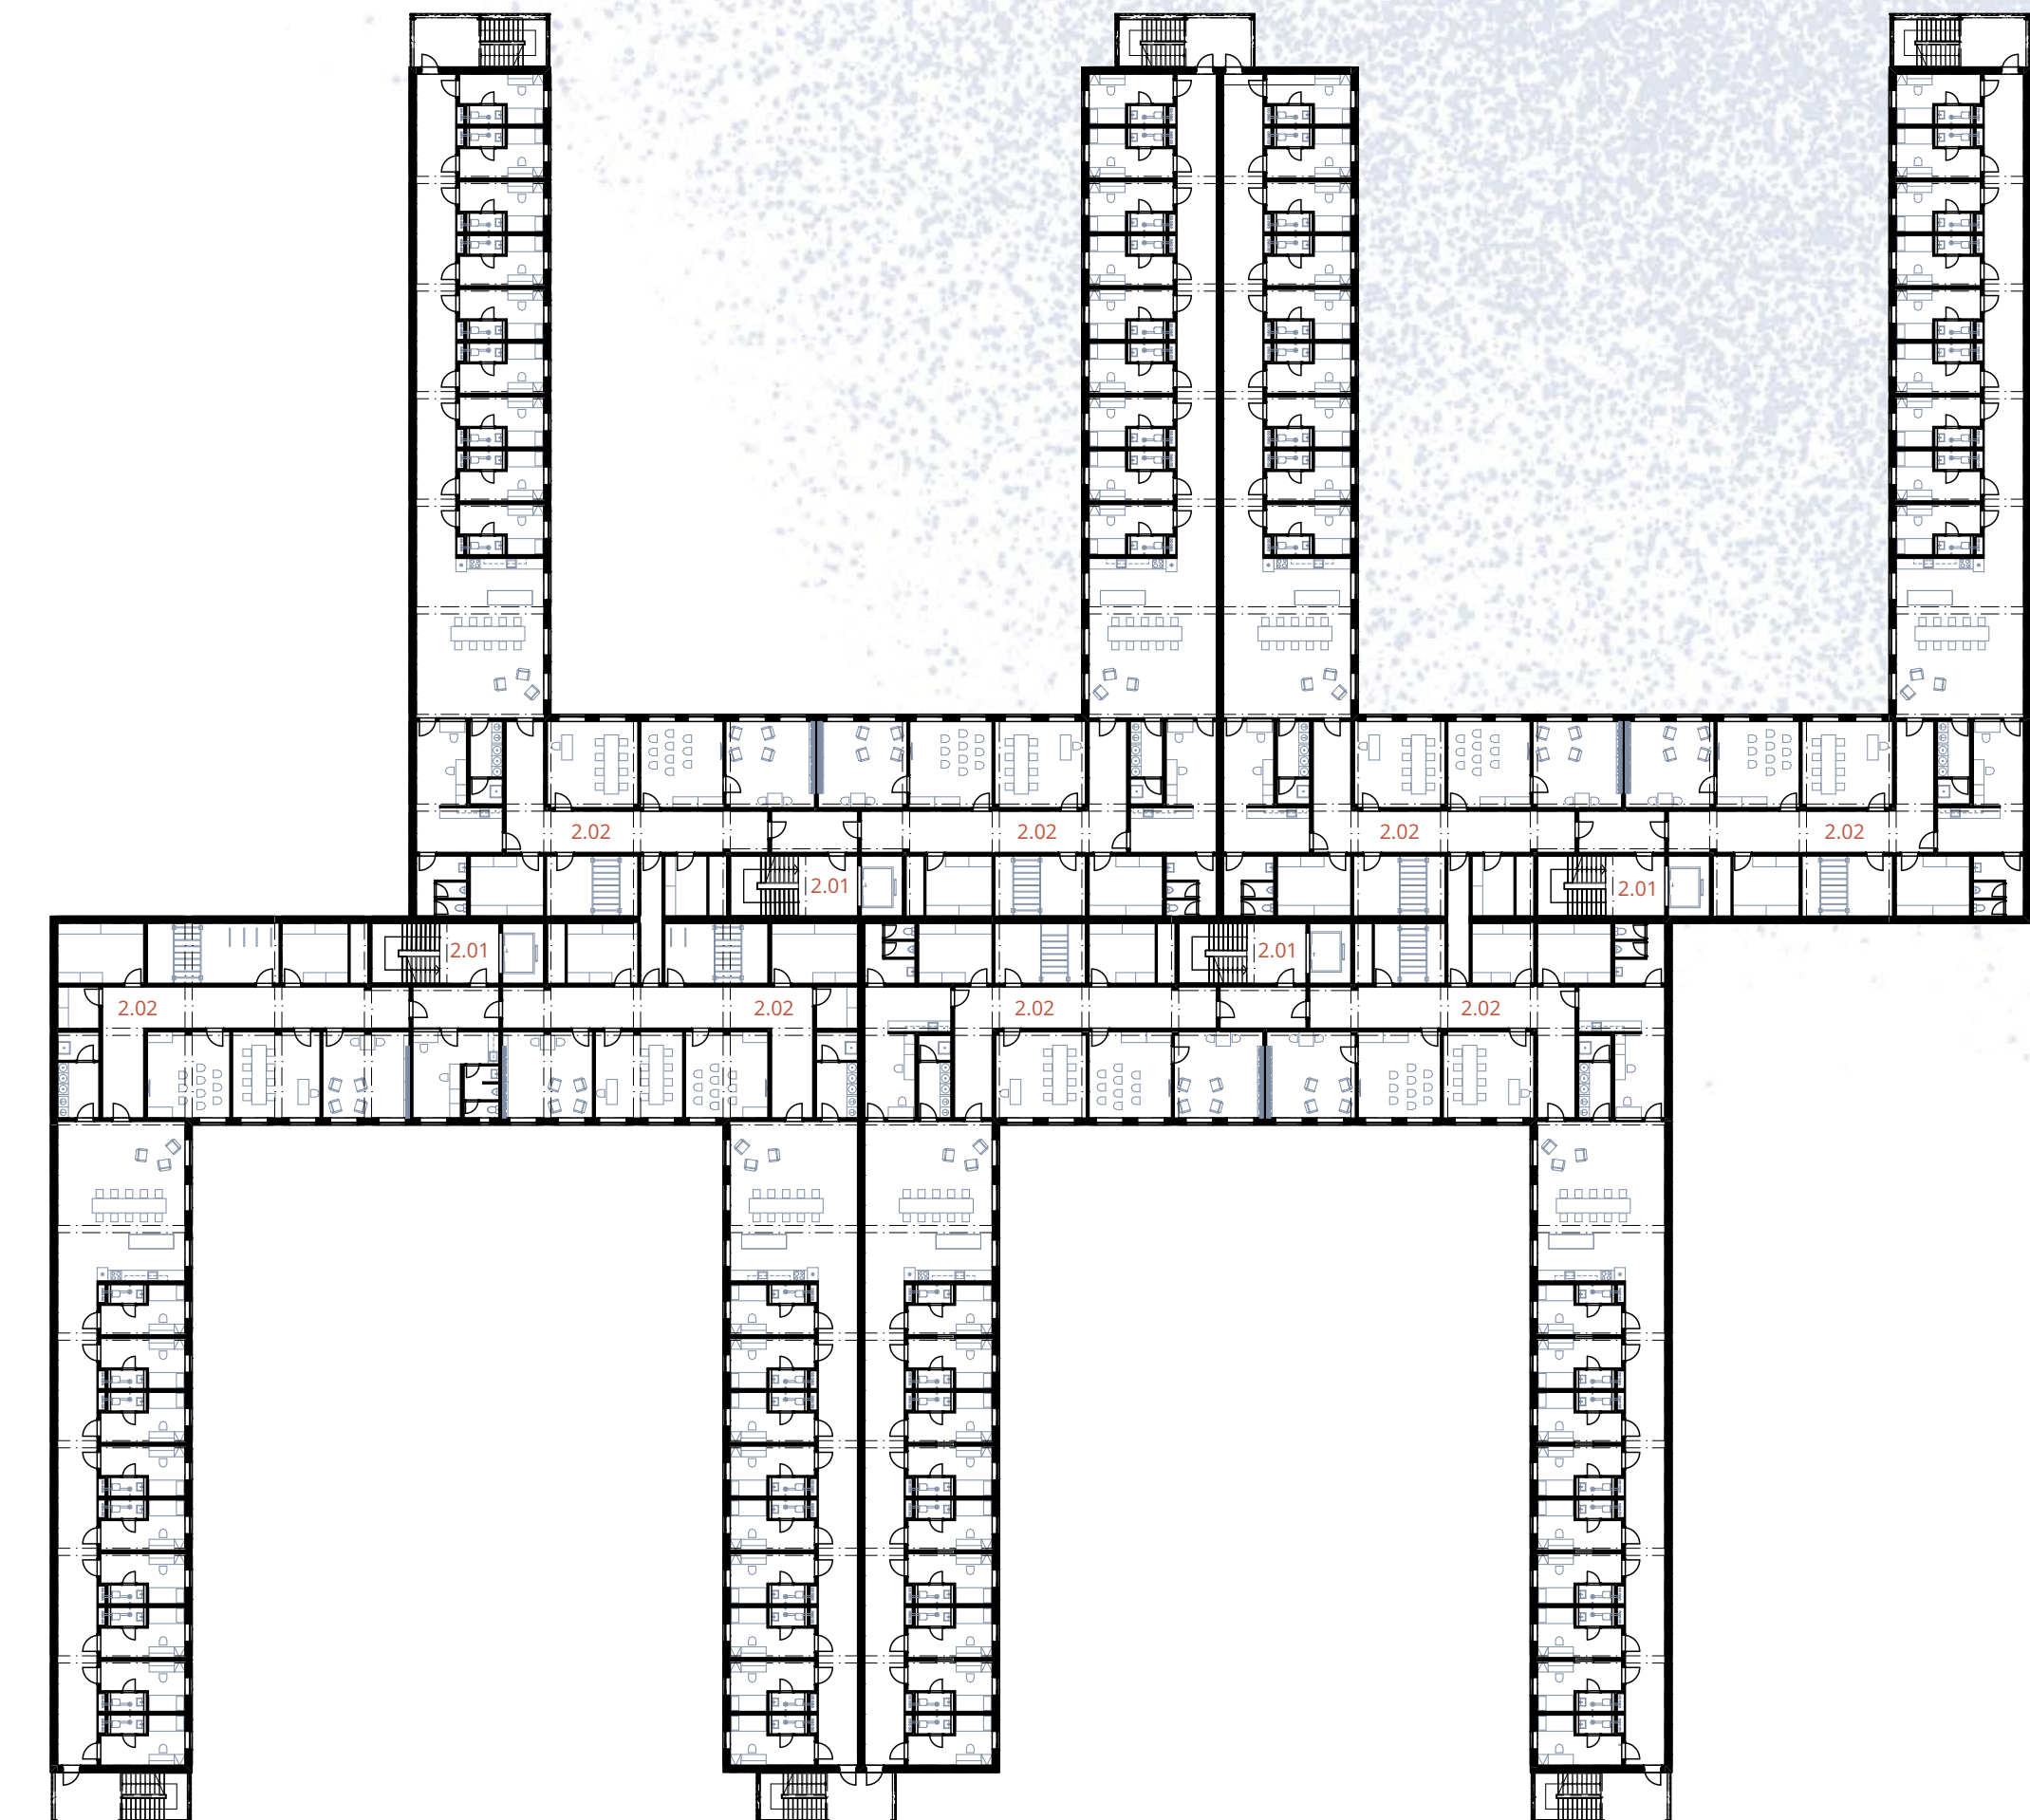

VĚZEŇSKÉ ODDÍLY	
1.01 Komunitní místnost	33,3 m ²
2.02 Oddělovací	488,3 m ²
BUDOVY ZAMĚSTNANCŮ	
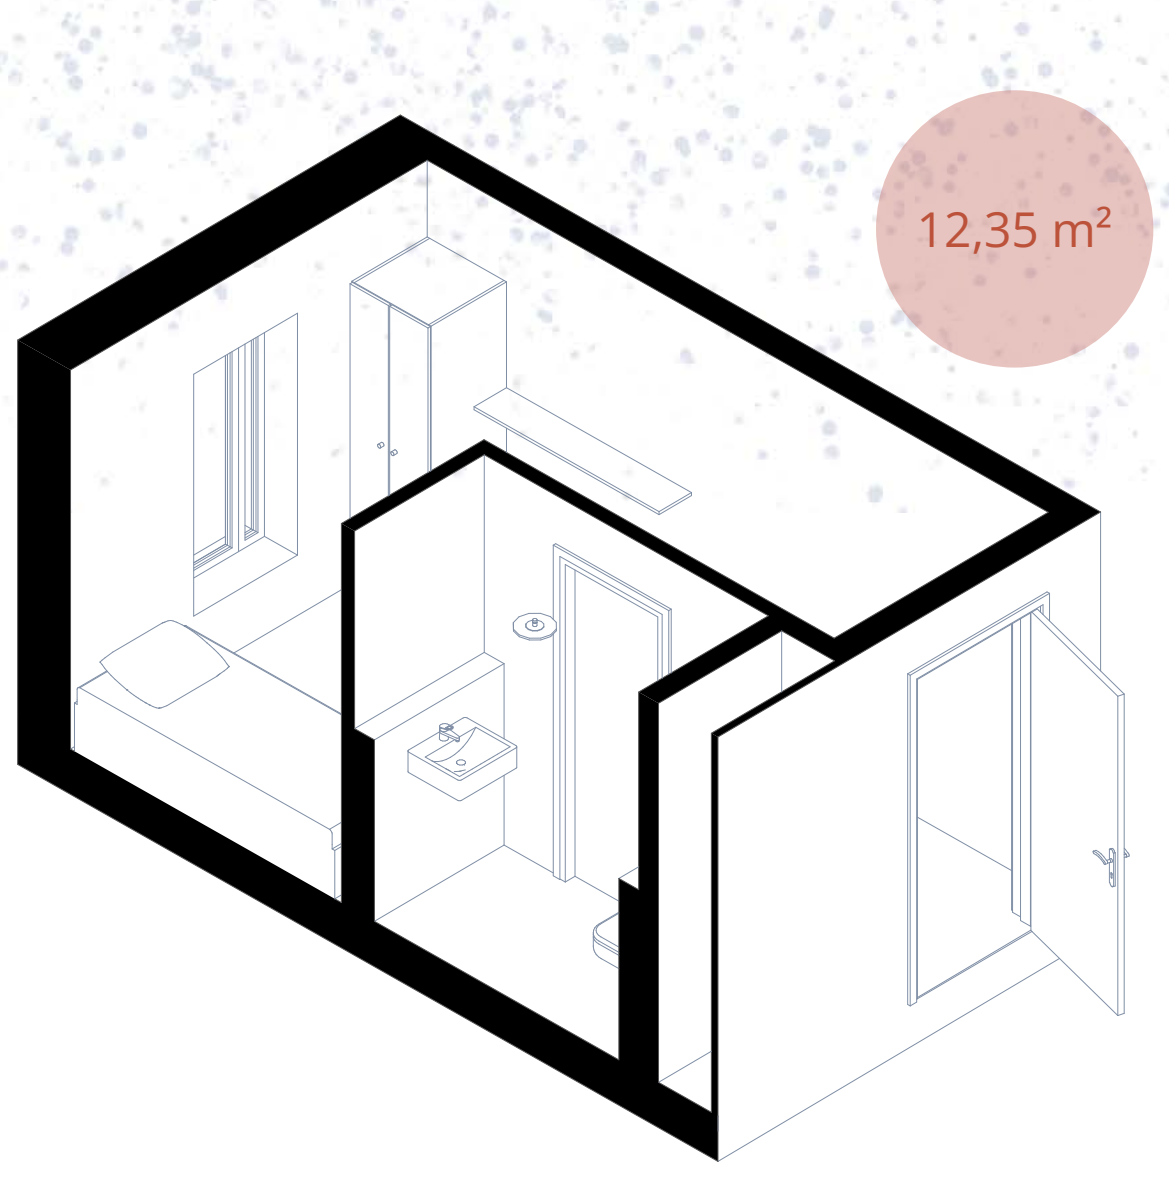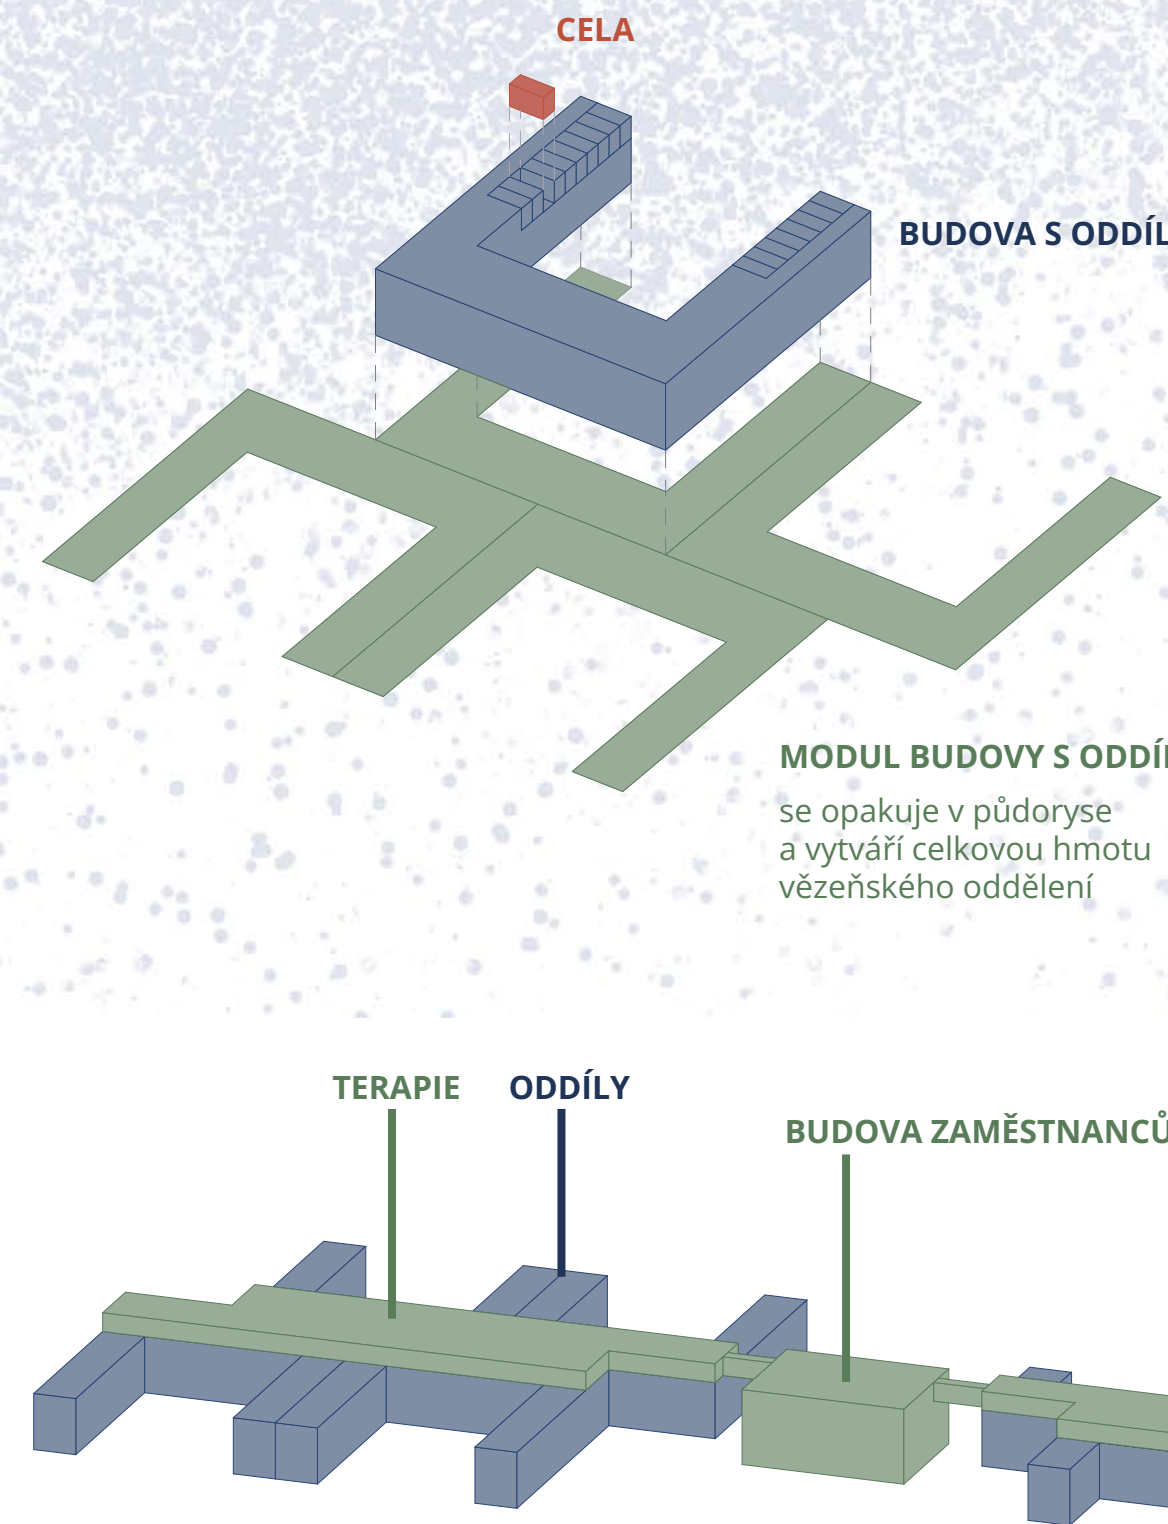

1.01 Cella	12,4 m ²
1.02 Komunitní místnost s jídelnou a kuchyní	63,2 m ²
1.03 Chodba u cel	59,2 m ²
1.04 Strážní místnost	25,9 m ²
1.05 Záložní záměstnání	9,4 m ²
1.06 Prádelna, sušárna	5,6 m ²
1.07 Úklidová místnost	2,5 m ²
1.08 Sklad	15,2 m ²
1.09 Posilovna	17,6 m ²
1.10 Chodba	44,1 m ²
1.11 Deník místnost	25,0 m ²
1.12 Kulturní místnost	23,1 m ²
1.13 Kuchyně	11,5 m ²
1.14 Sálka s výhledem	8,2 m ²
1.15 Komunitní jádro	32,2 m ²
1.16 Vstupní místnost	36,5 m ²

STANDARDNÍ VĚZEŇSKÉ ODDĚLENÍ 1. NP M 1:200

