

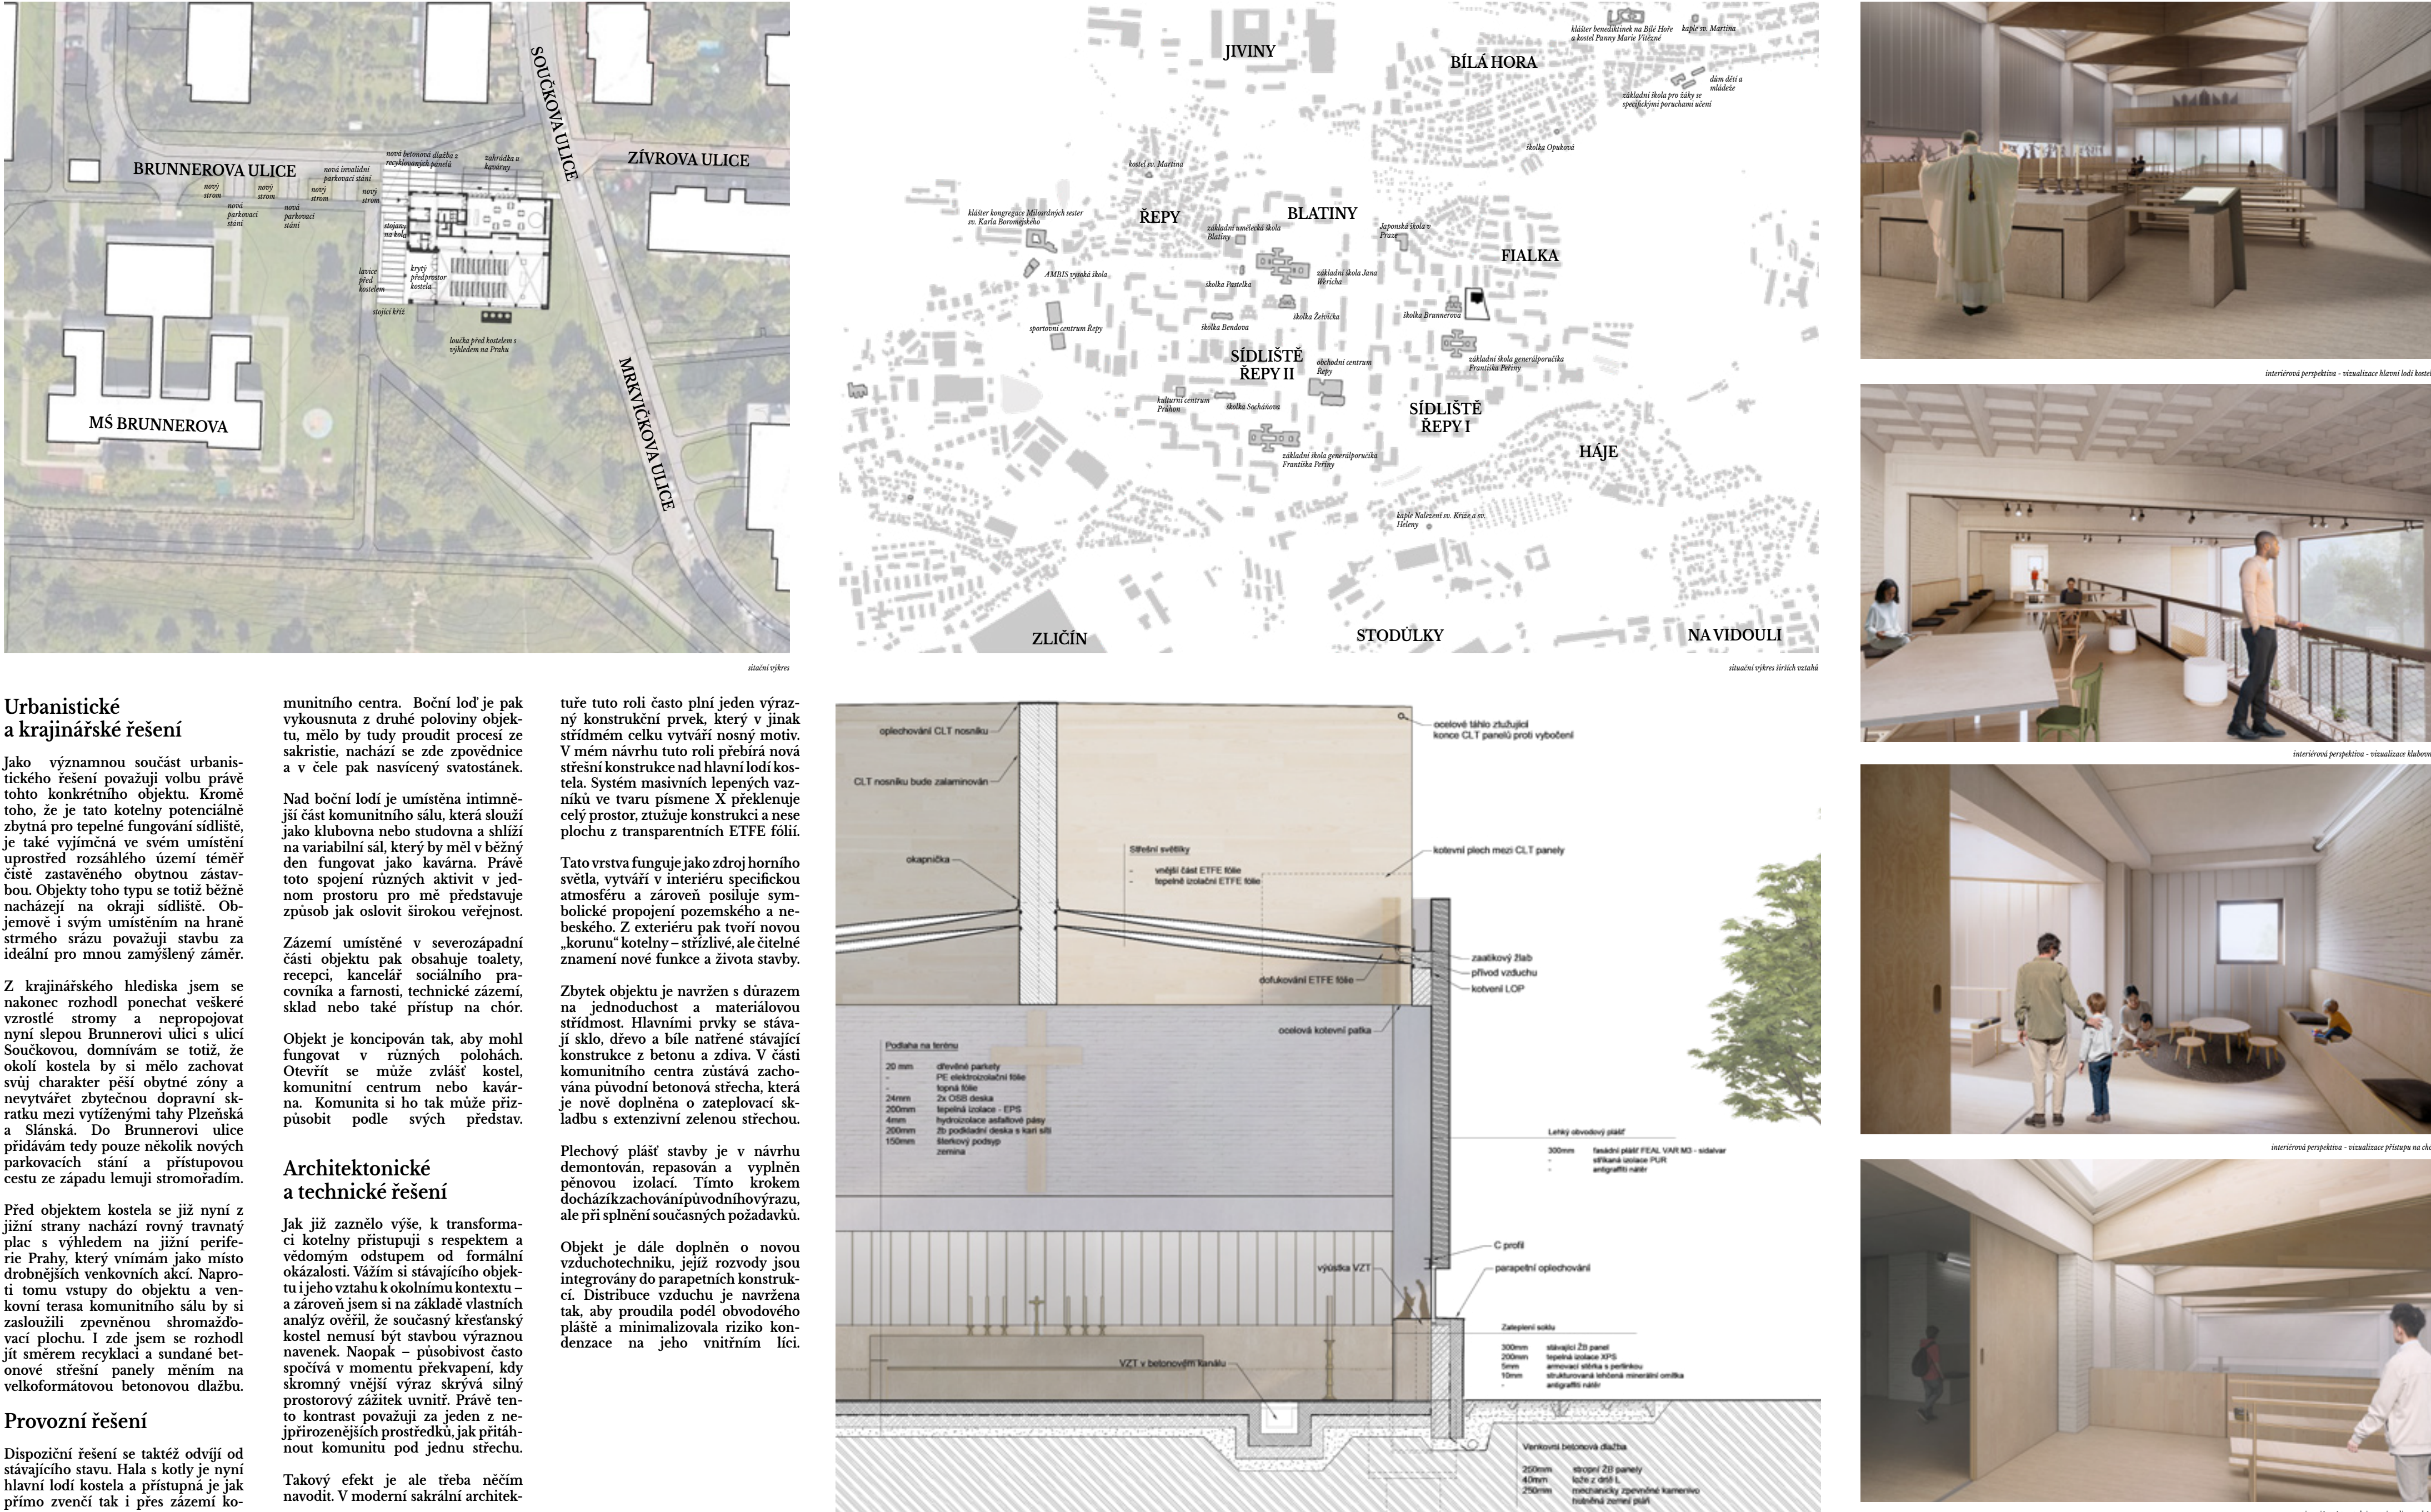
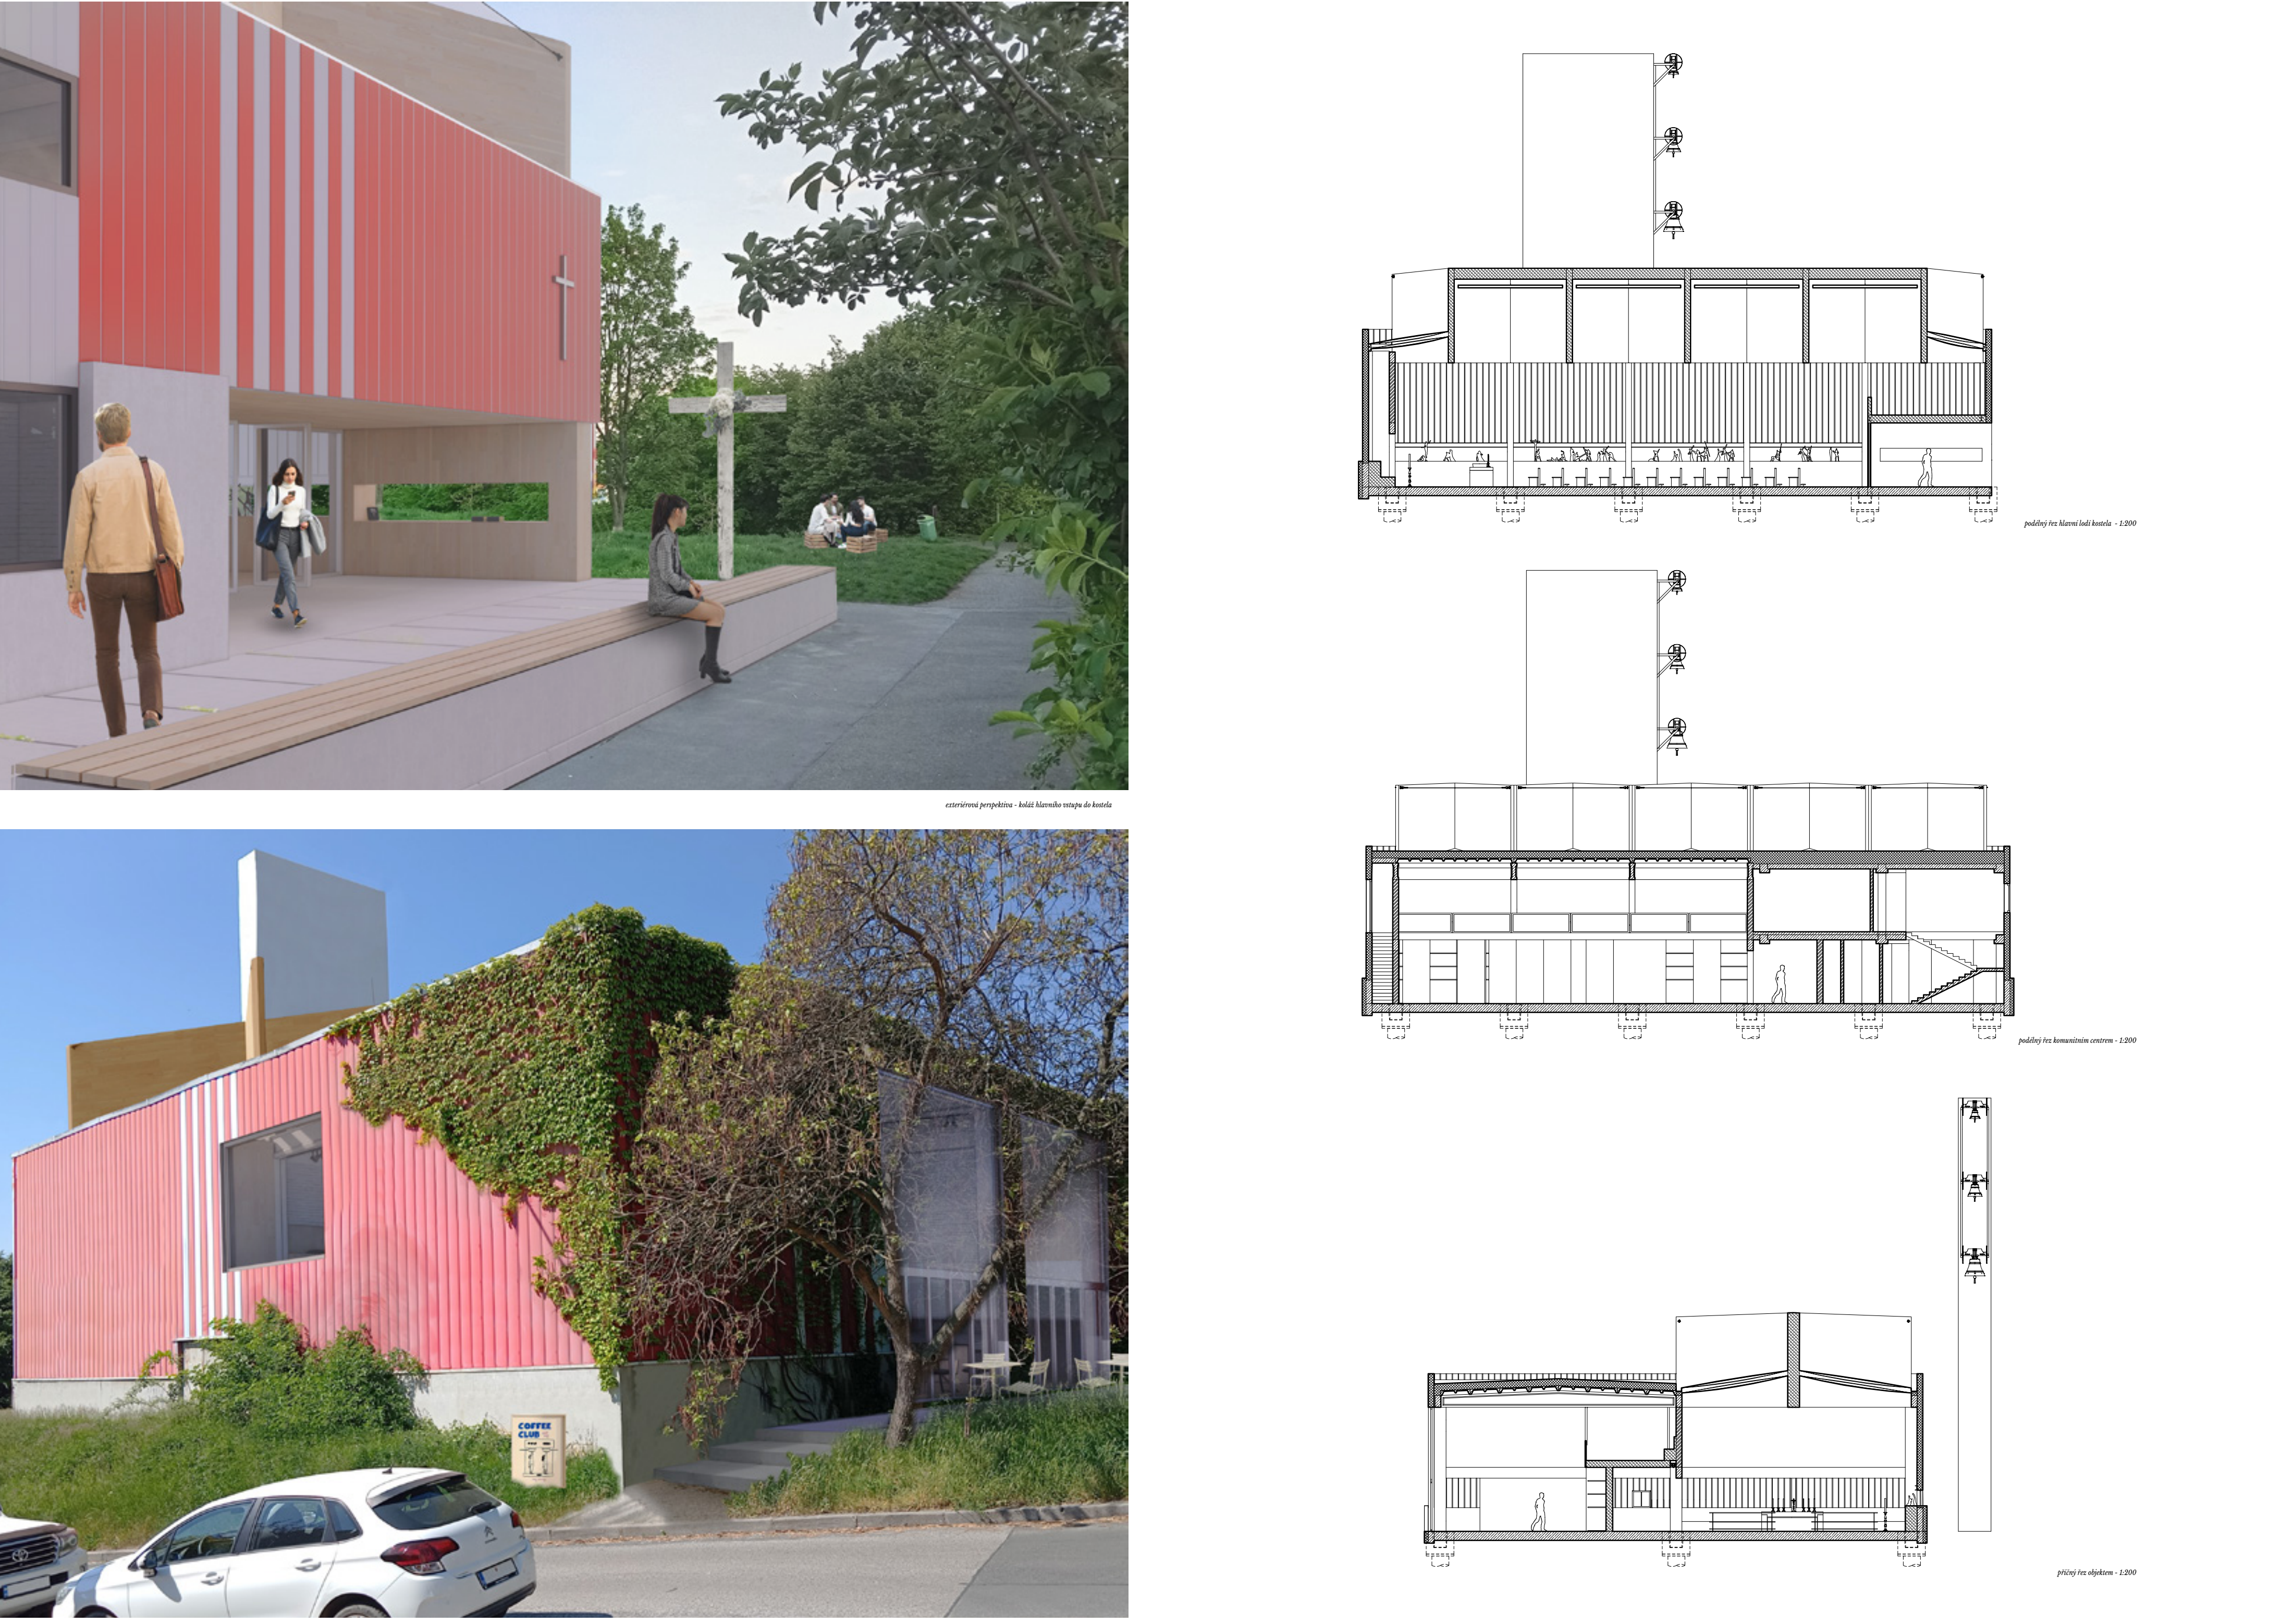


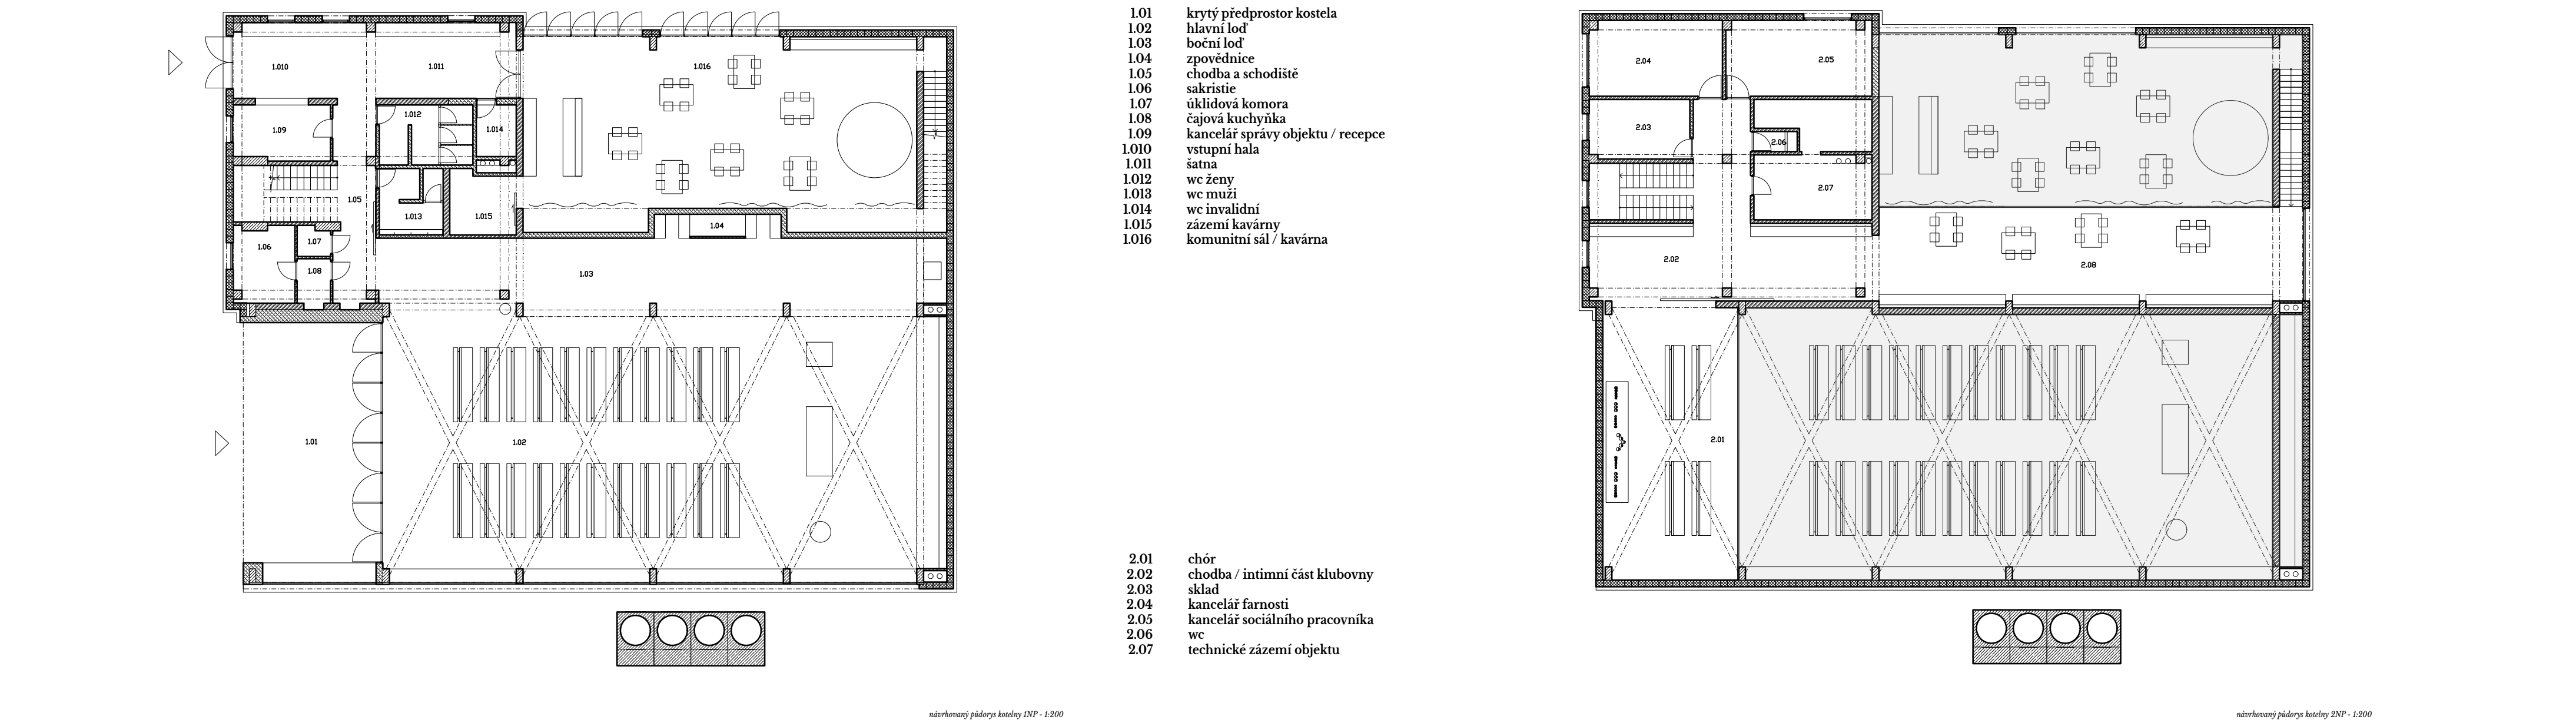

KOSTEL A KOMÍN

Fakulta architektury
České vysoké učení technické v Praze
Ústav nauky o budovách
15.02.2025

Autor
Bc. Matěj Štěpka
Vedoucí práce
Ing. arch. Michal Jůba

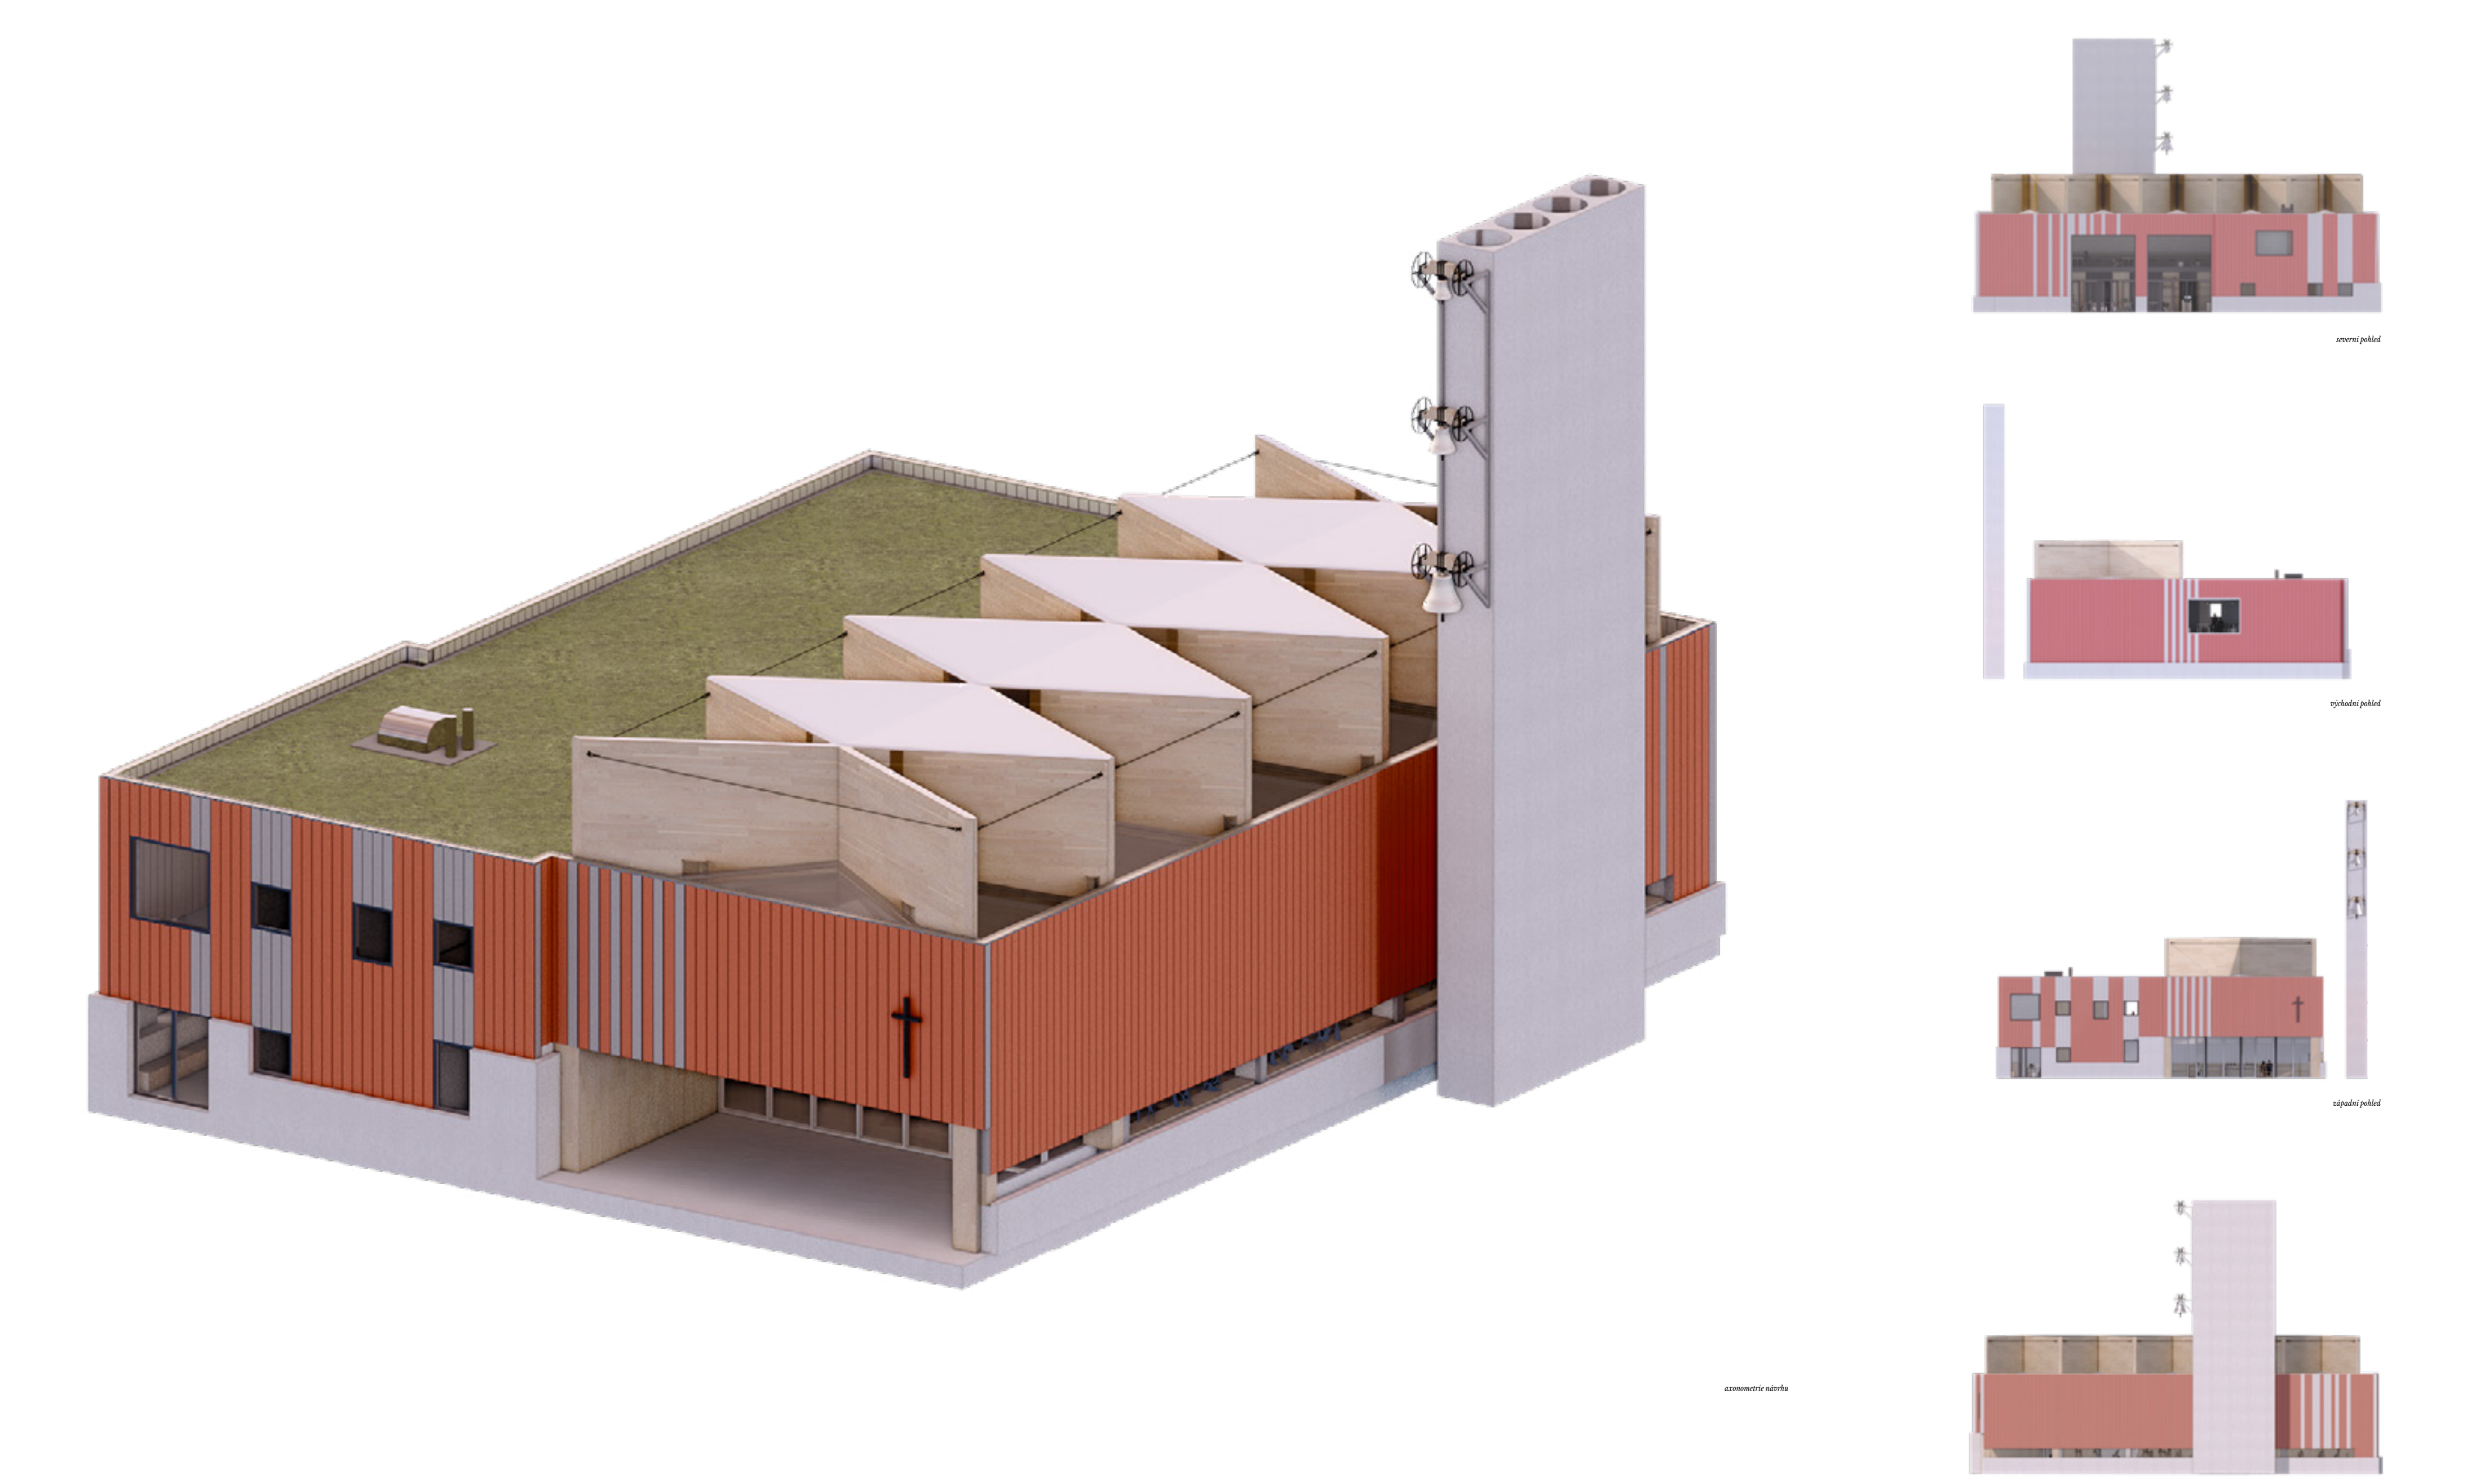