

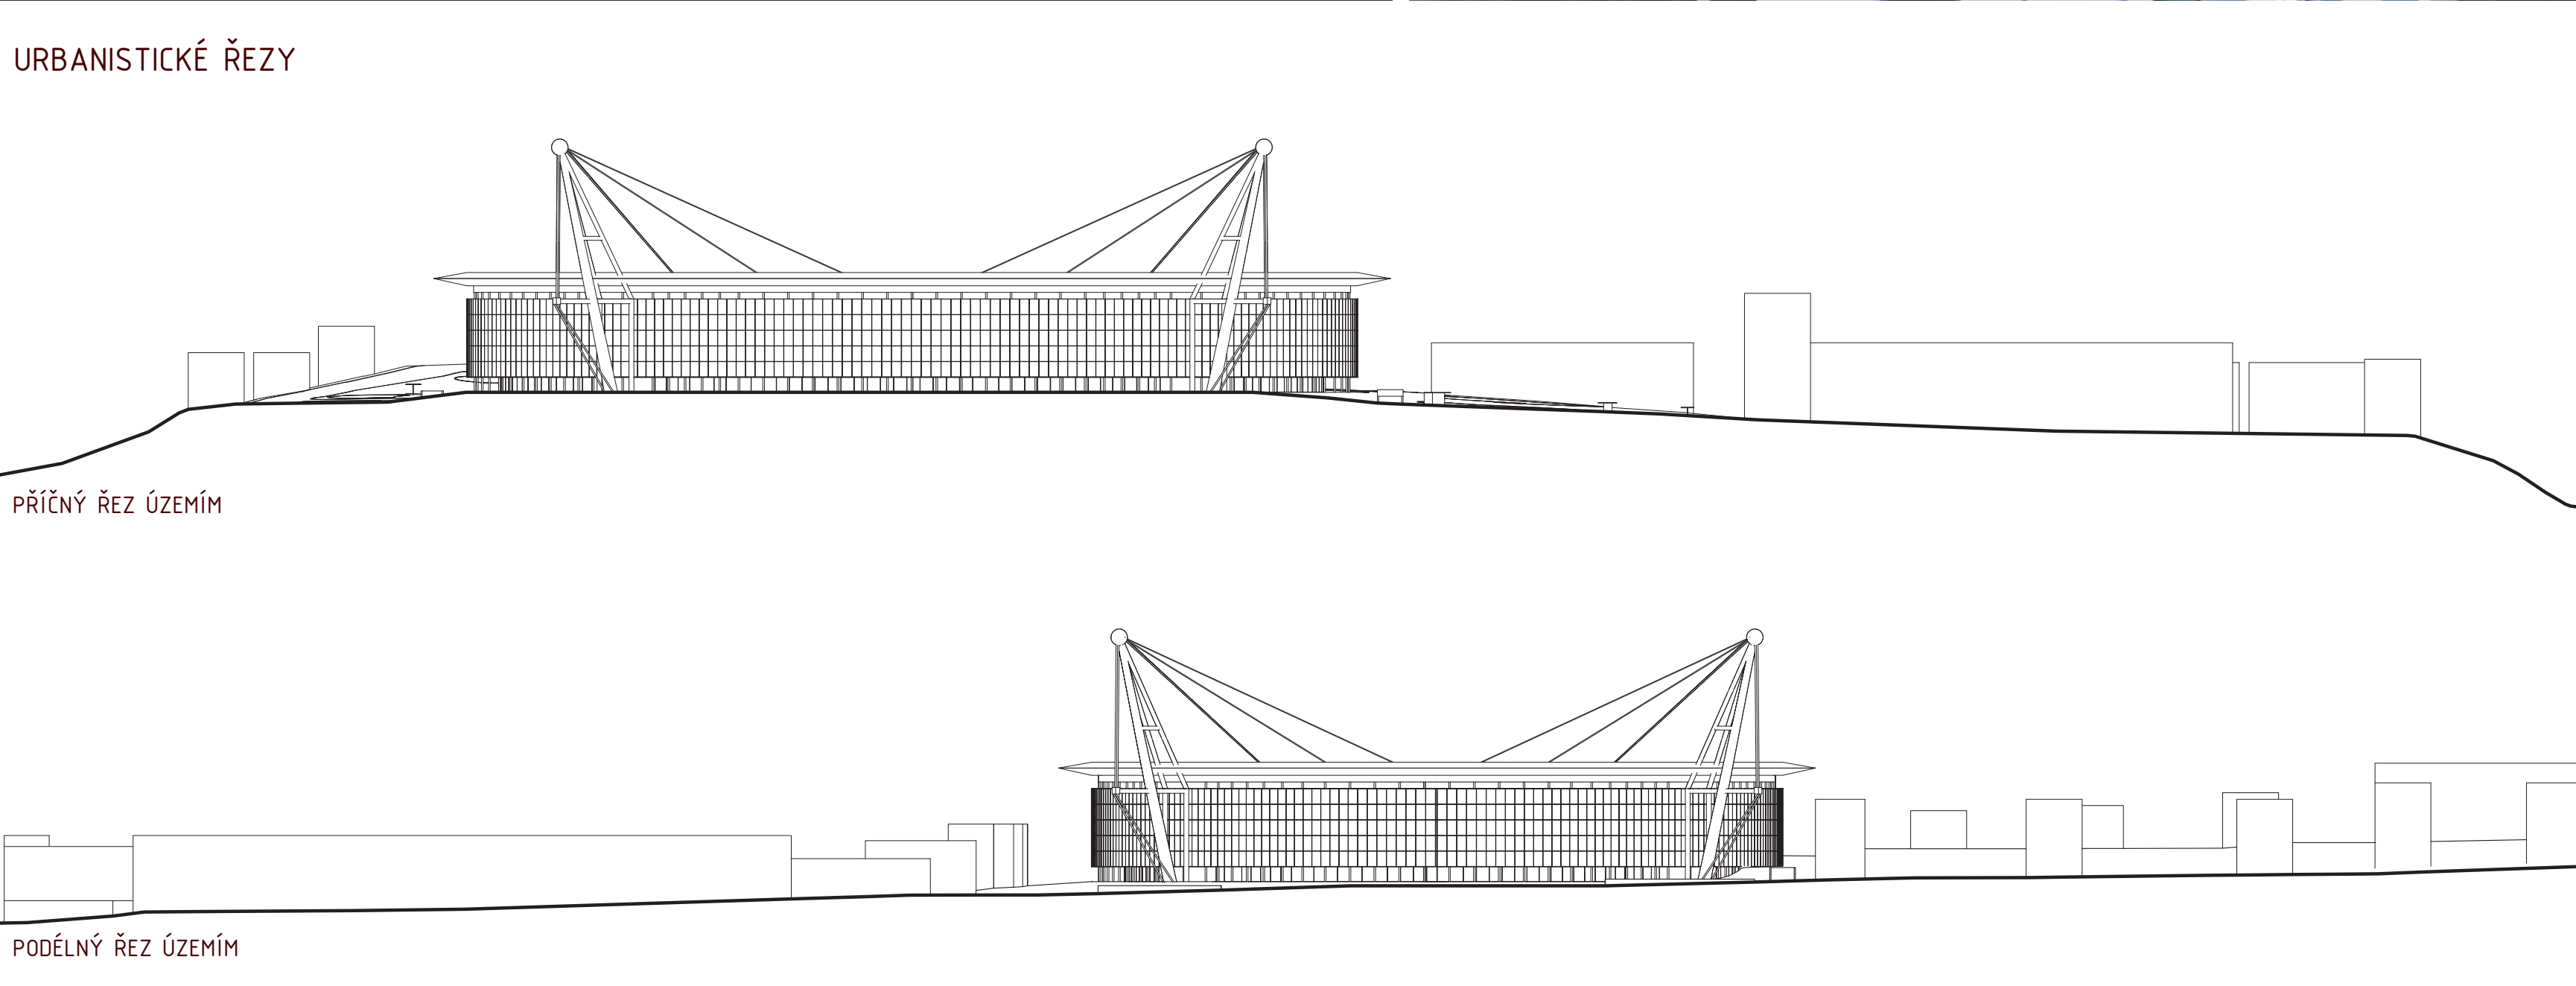
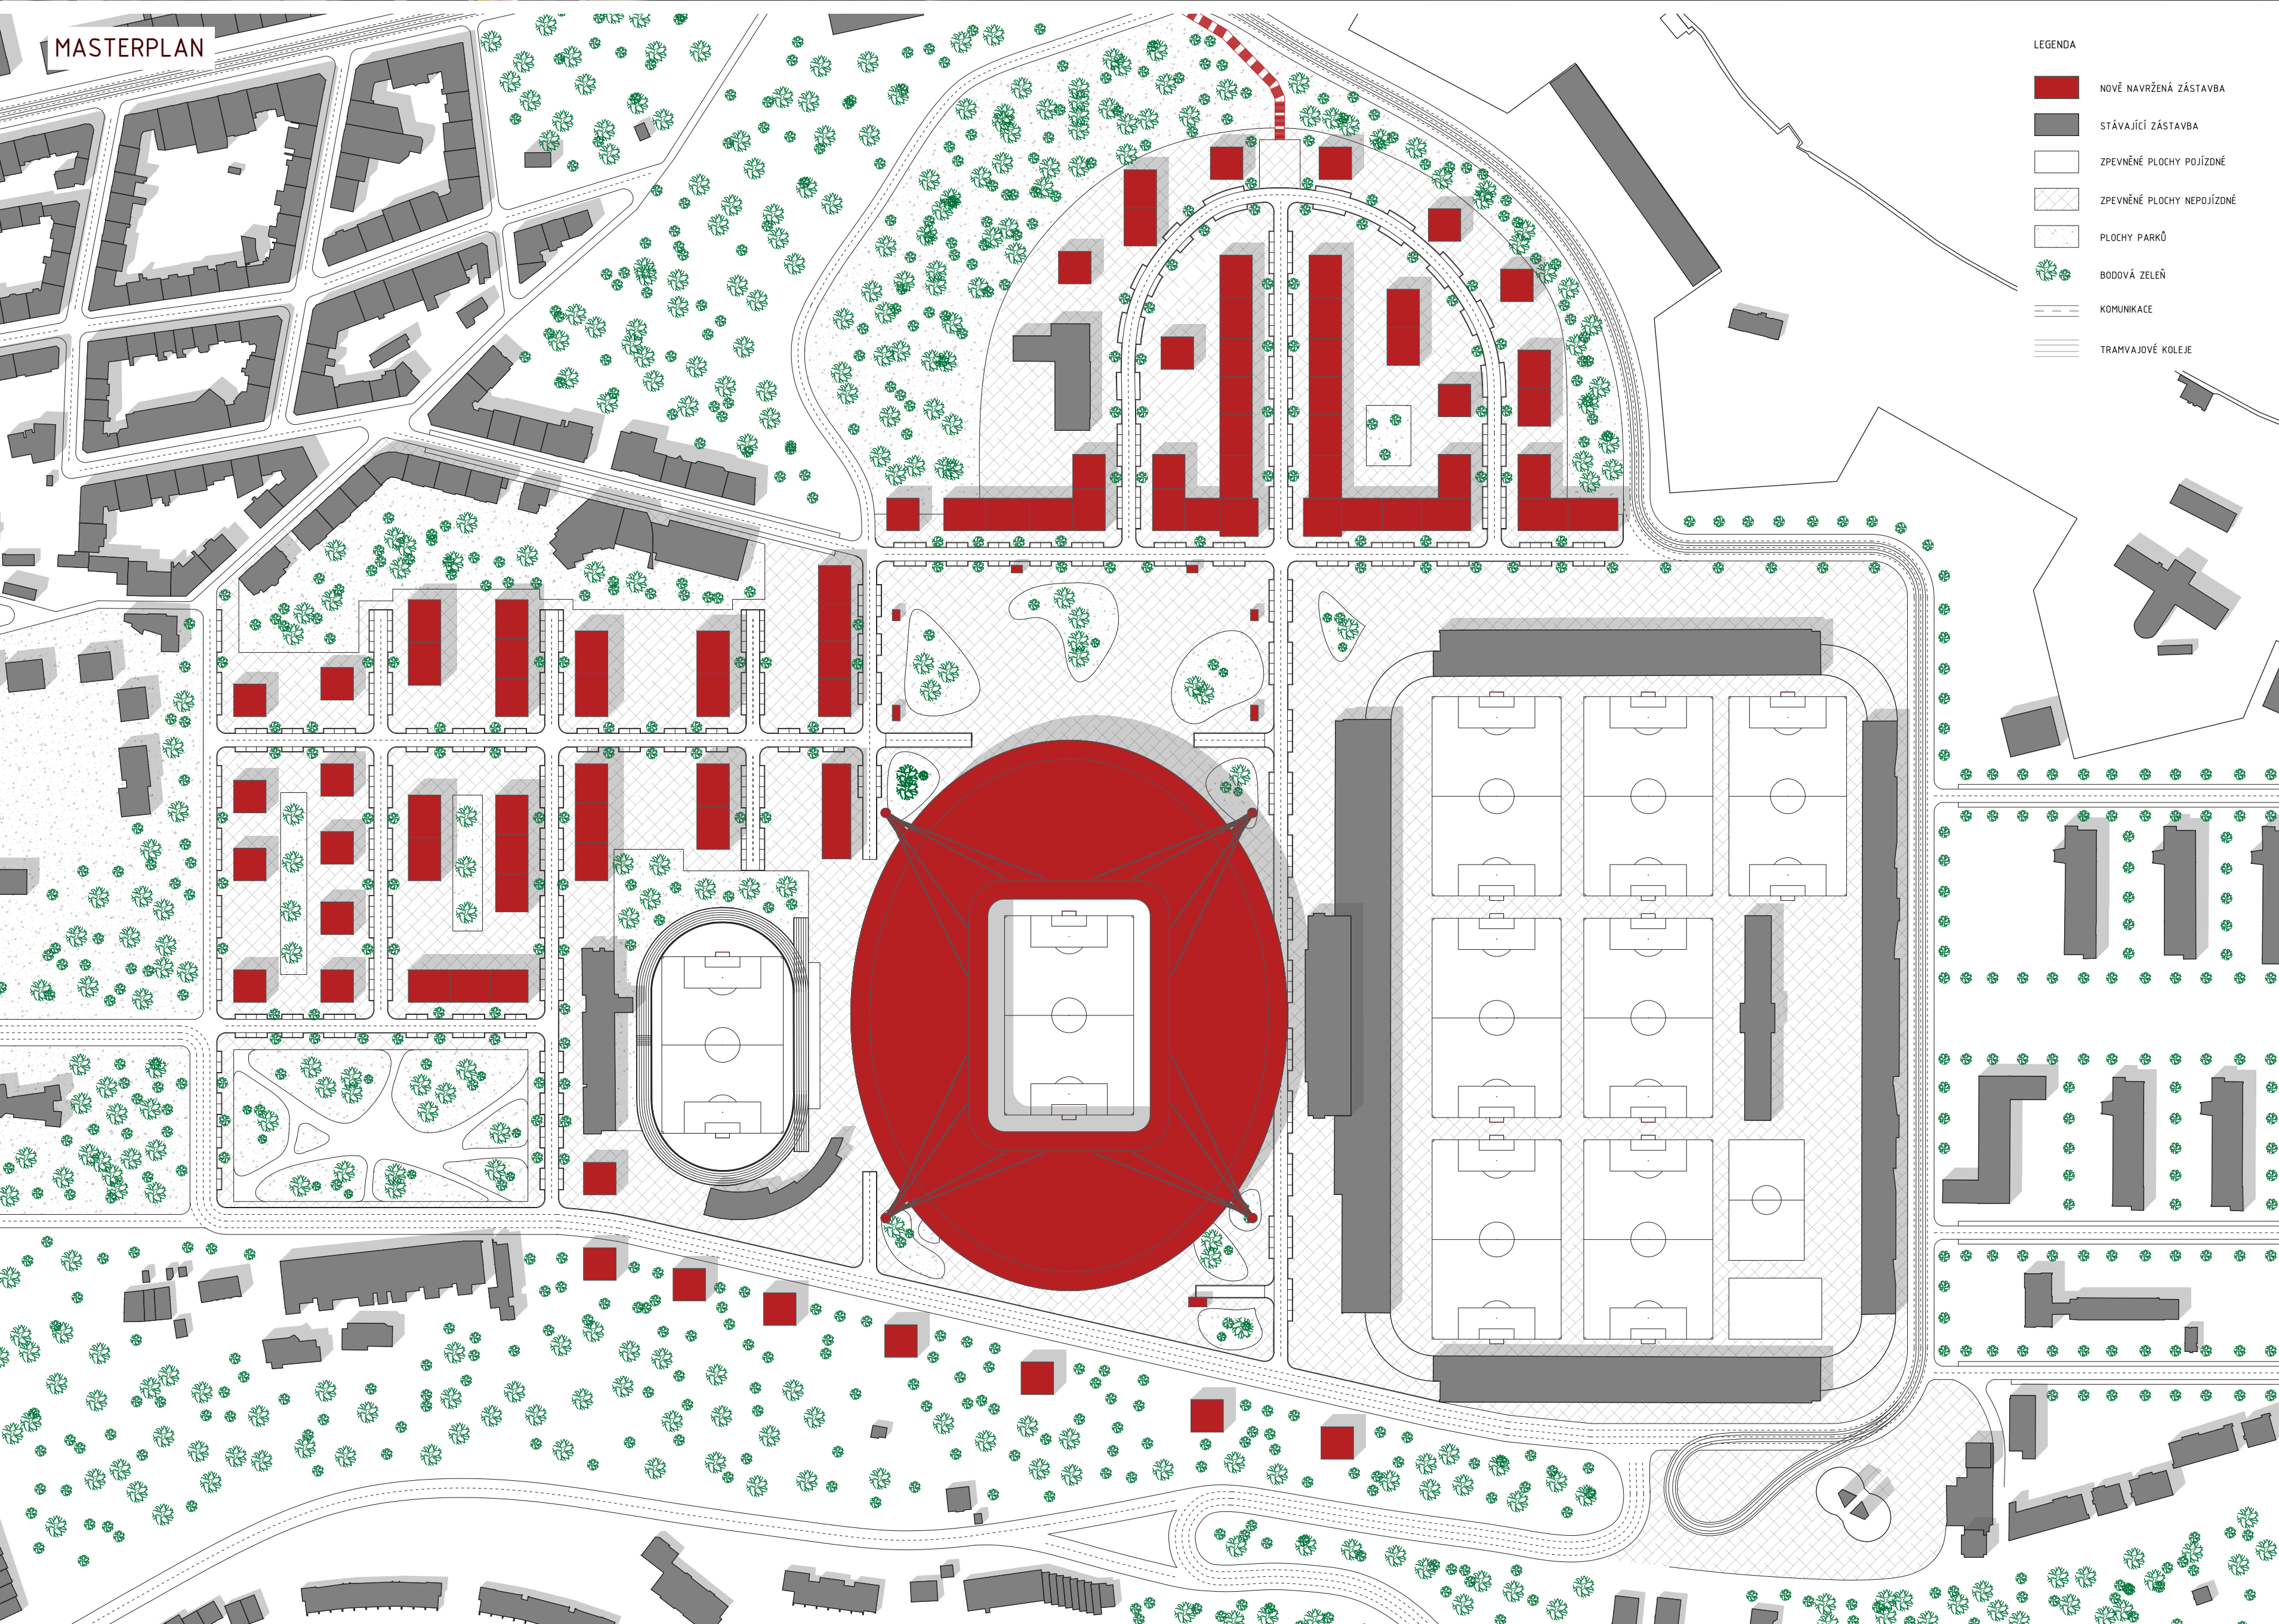


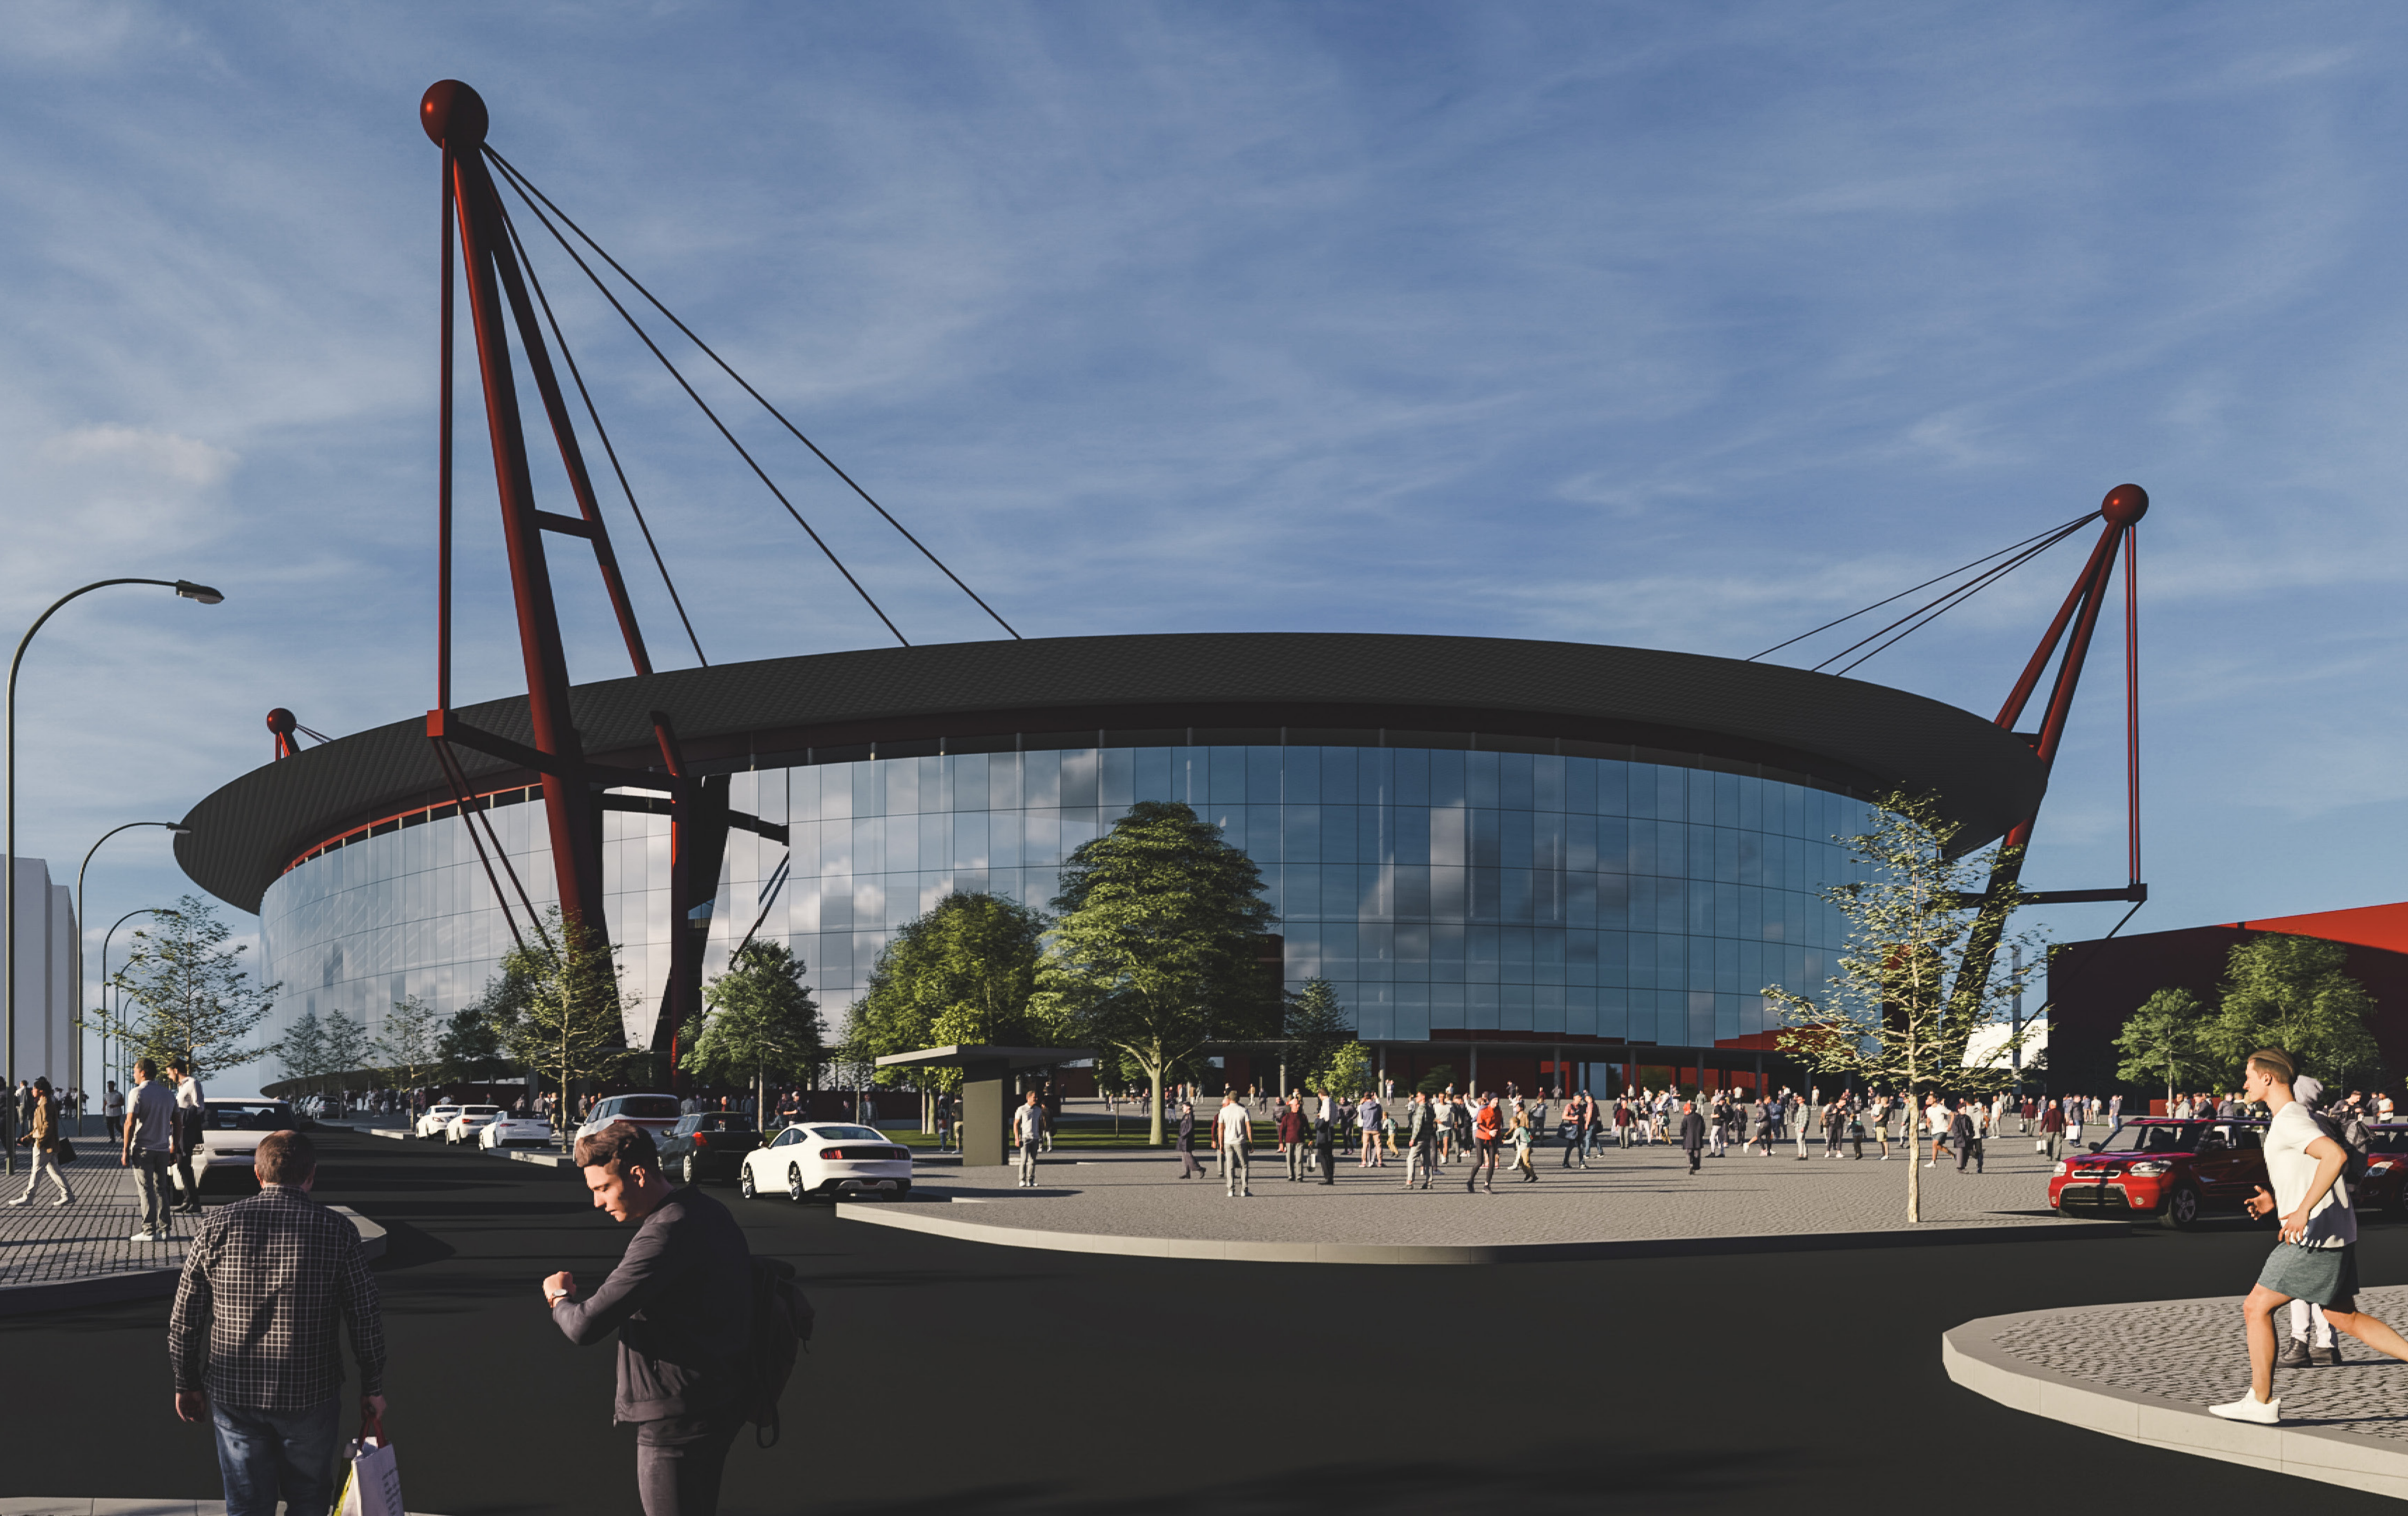


KONCEPT REVITALIZACE A DOSTAVBY KOMPLEXU SPORTOVNÍCH STAVEB A OKOLÍ


Záměr vytvořit nové lokální centrum je soustředěn především na návrh nové zástavby v západním a v severním sektoru lokality. Západní sektor, stejně co VŠ koleje Strahov určená bělohorskou osou, je v návrhu tvořena otevřenými liniovými budovami umístěnými v ortogonální uliční síti, jejichž funkce je převážně obytná. Liniový dům ve východní části tohoto sektoru je v souvislosti se zdejší sportovní činností věnován hotelovému provozu. Solitérní charakter zástavby skýtá prostor zeleným plochám plynule přecházejících v jižně situovaný park. Sektor severní je vzhledem k morfologii terénu tvořen drobnější solitérní zástavbou plynule přecházející v zástavbu otevřených bloků tvořících svými nejjižnějšími průčelími protíváhu nově navrženému fotbalovému stadionu (viz níže) a stávajícímu Velkému strahovskému stadionu. Stadiony spolu s těmito sektory jednoznačně určují plochu nového náměstí, jež se zároveň stává protívahou diagonálně položenému stávajícímu jihovýchodnímu předpolí Velkého strahovského stadionu. Spolu s jeho kultivací je jihovýchodní předpolí v návrhu věnováno obrátišti nové tramvaje trati, již bude možná zavést odbočkou od současné zastávky Malovanka. V souvislosti s revitalizací areálu je návrh rovněž zavedení trolejbusové dopravy propojující metem A a B prostřednictvím stanic Nemocnice Motol a Anděl. Rozhraní mezi stávající, no svalu jižně položenou zástavbou a objemy velkých staveb stávajícího a nově navrženého stadionu tvoří na hraně svahu nově navržená solitérní zástavba s potenciálem rozsáhlých výhledů na okolní město. Stávajícímu objektu Velkého strahovského stadionu je navrženo nové funkční využití - aktivní parter či výstavní plochy (východní tribuna), studentské koleje (tribuna severní a jižní), obě za současné potřeby stavbu pro tyto účely rekonstruovat. Západní částí stadionu je v návrhu ponechán způsob využití coby sídla asociací sportu. Hrací plochu stadionu v současnosti dělenou do osmi tréninkových polí uvažuje návrh ve vztahu k novostavbě coby tréninkové hřiště AC Sparta Praha.

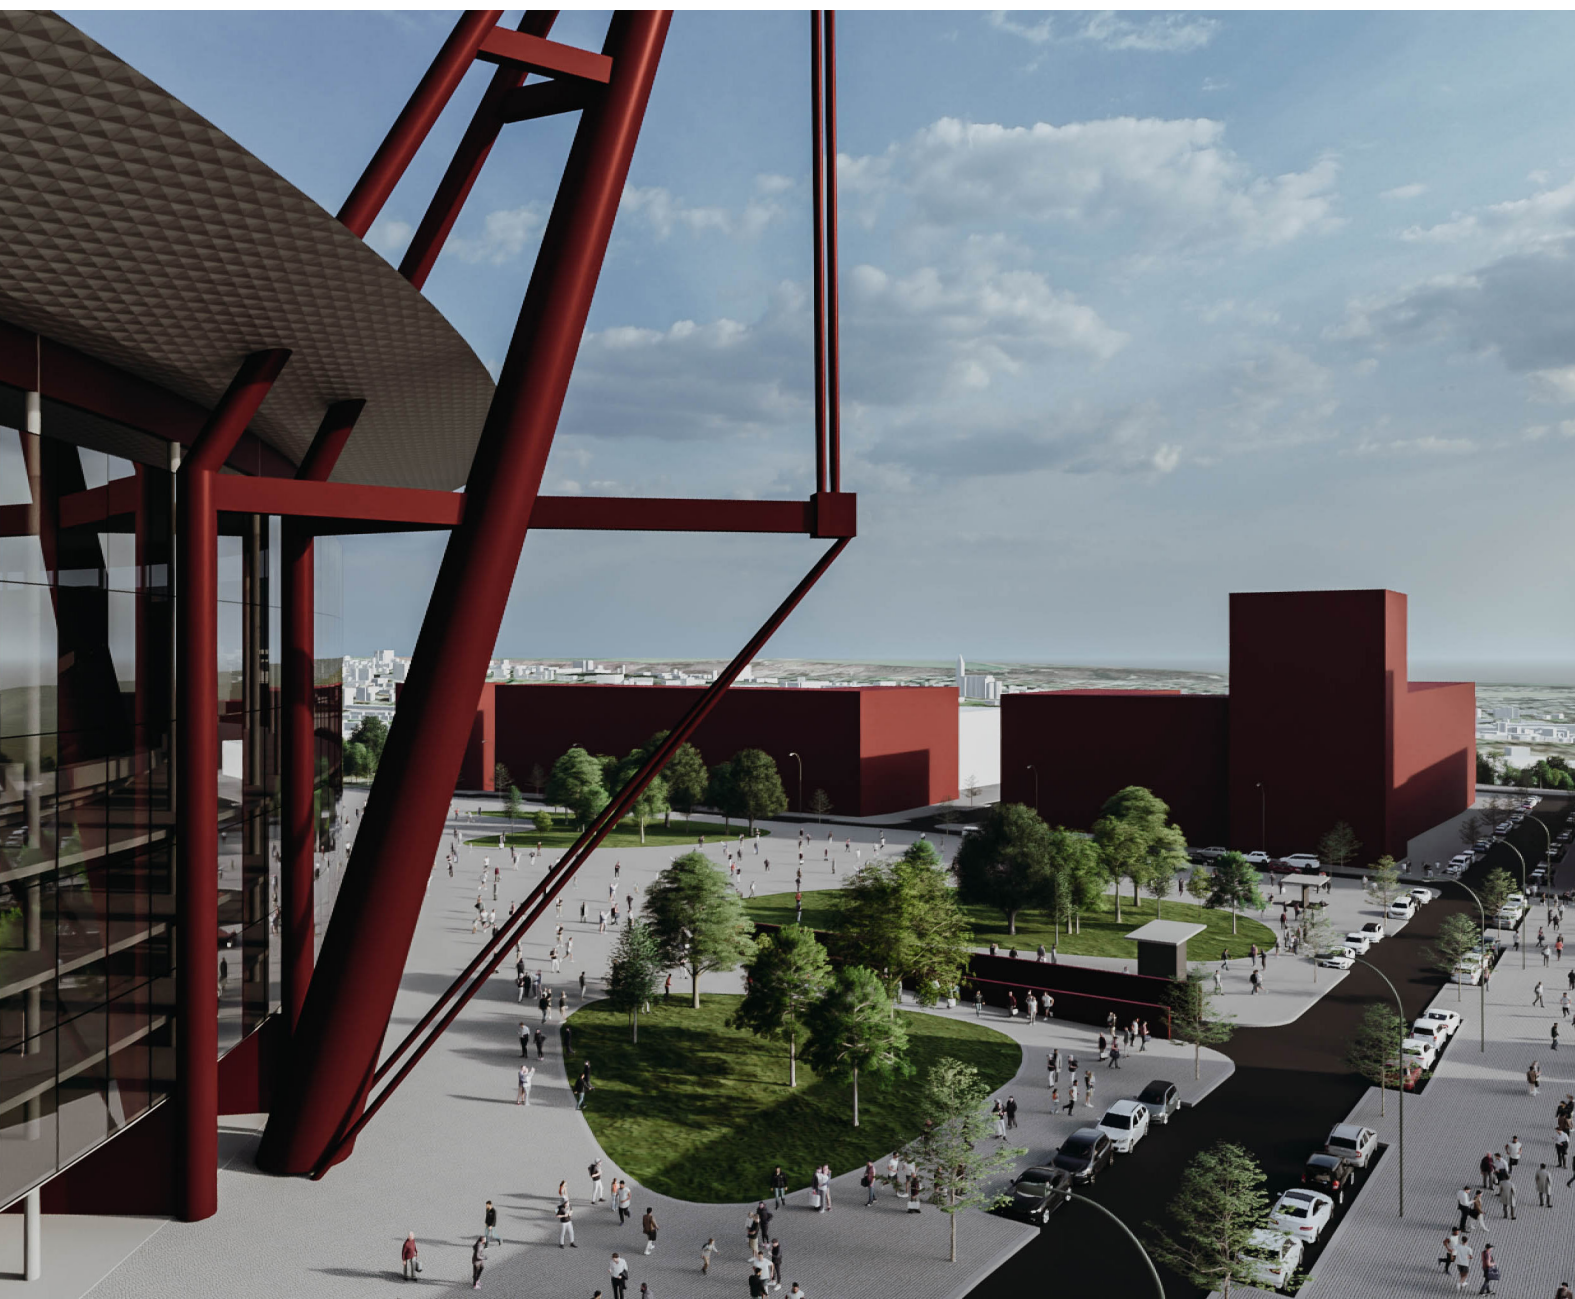



PŮDORYS 1NP

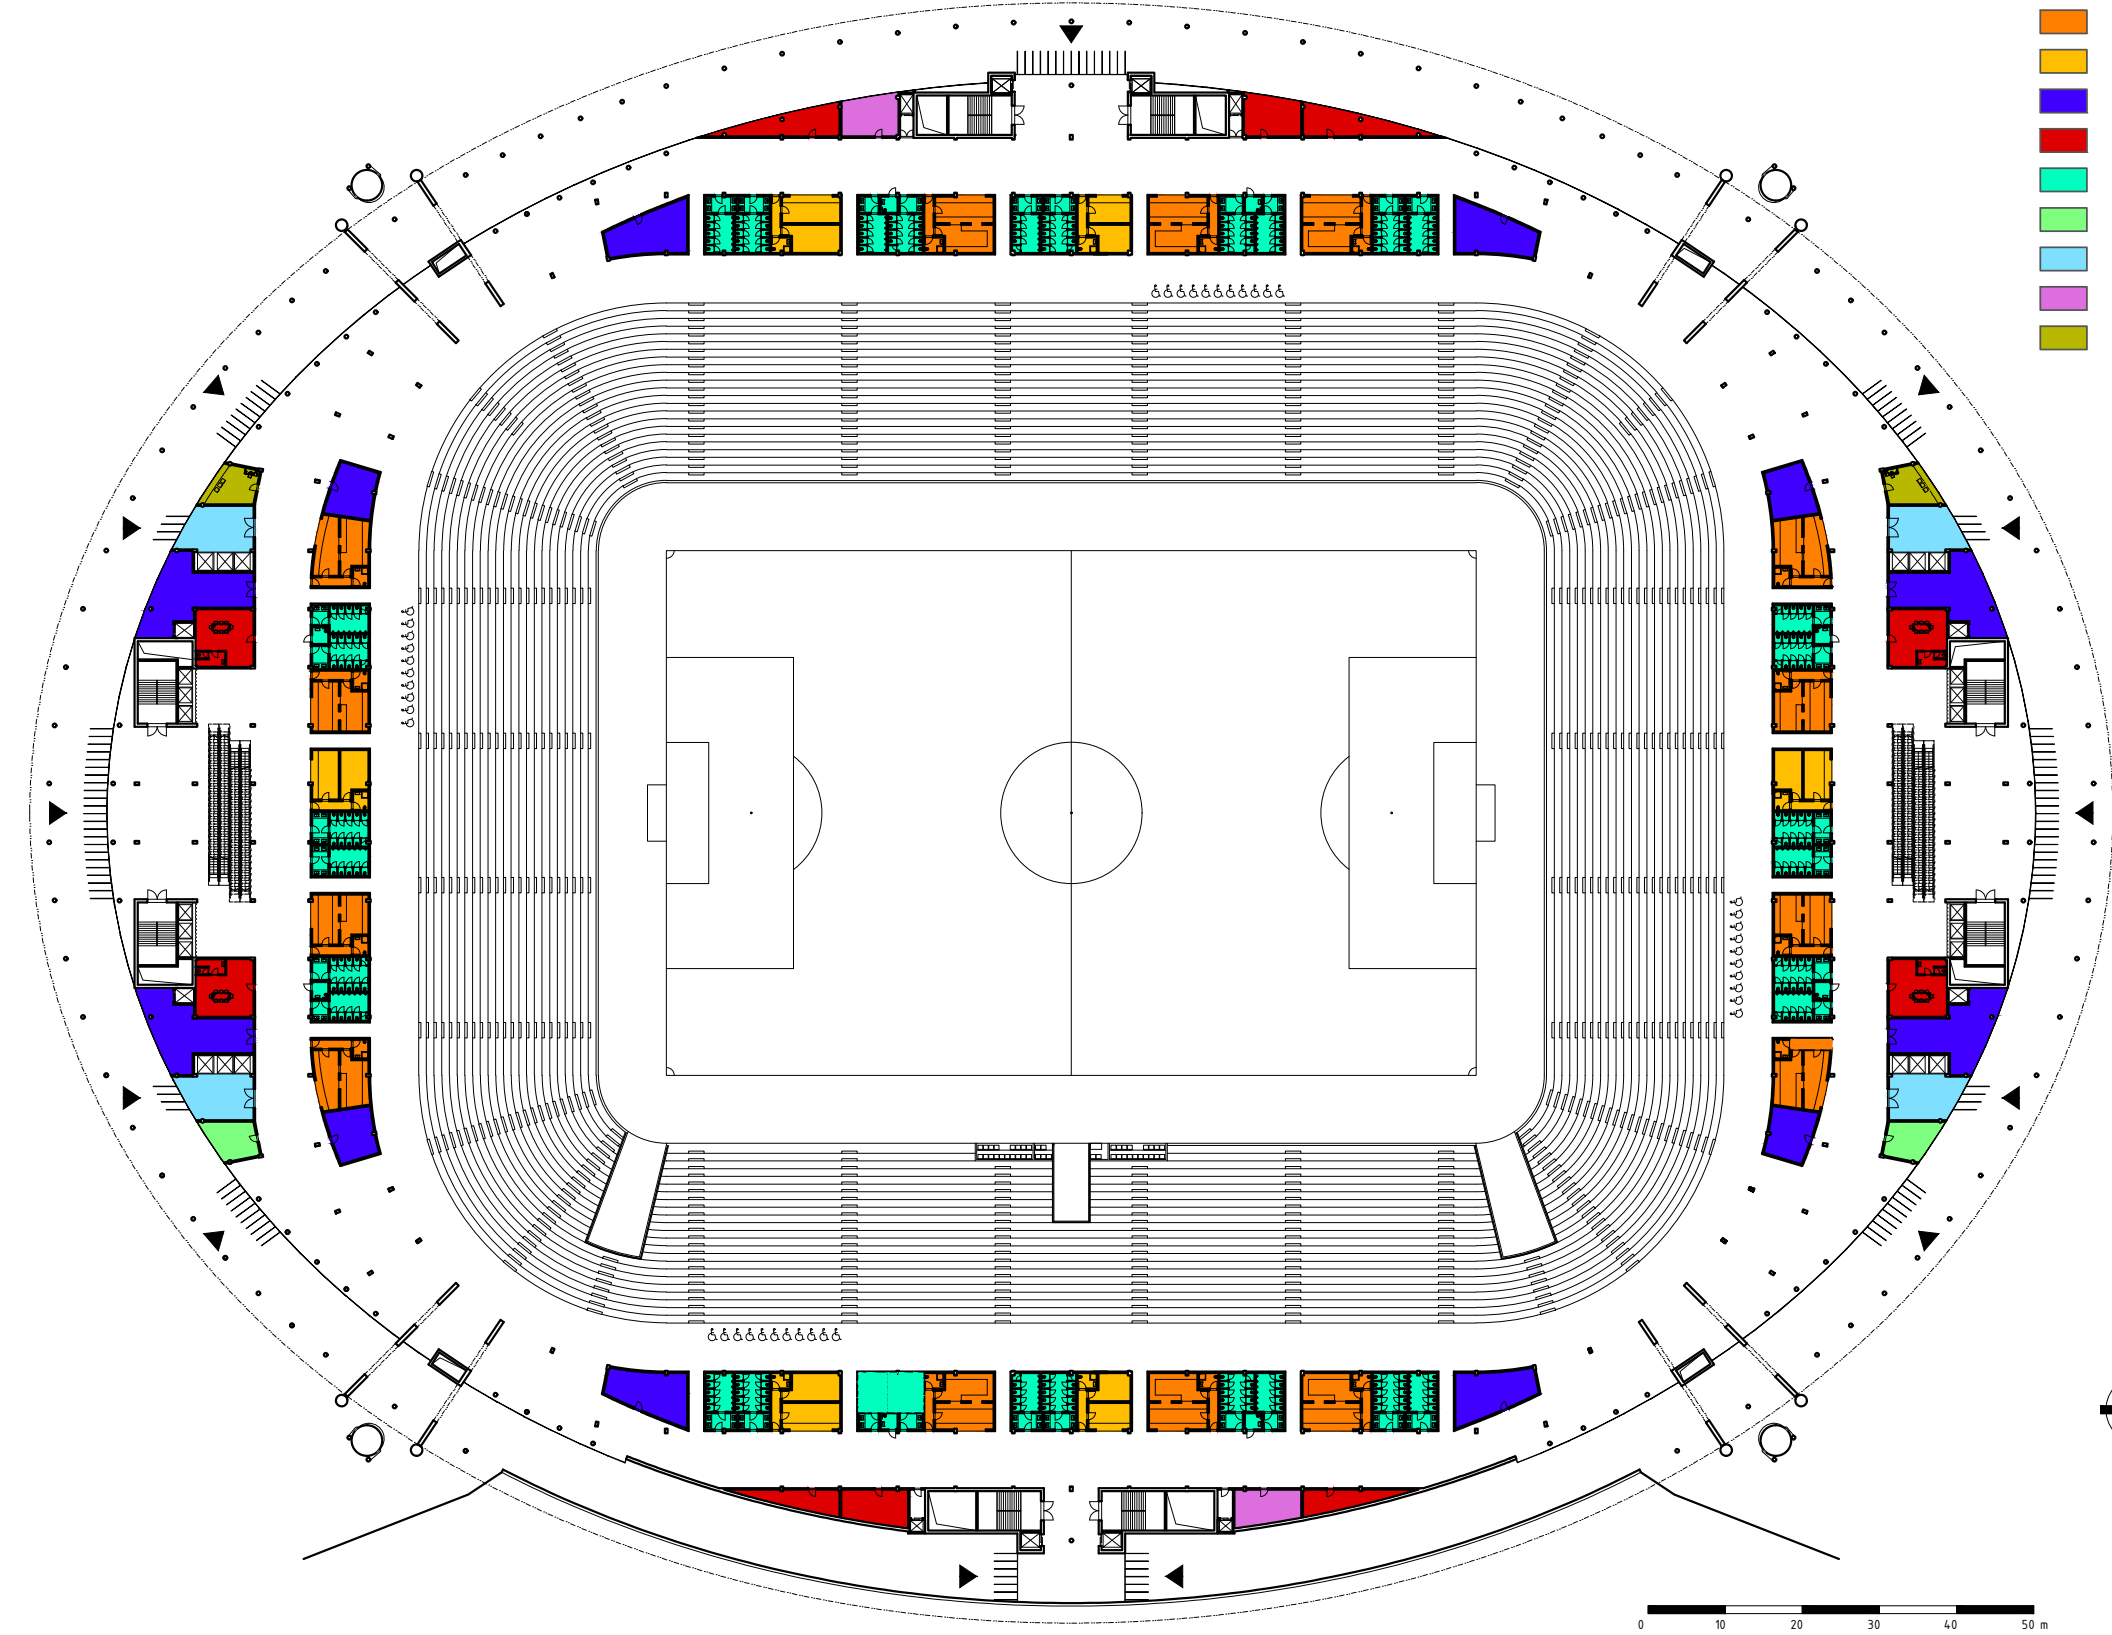


PŮDORYS 2NP

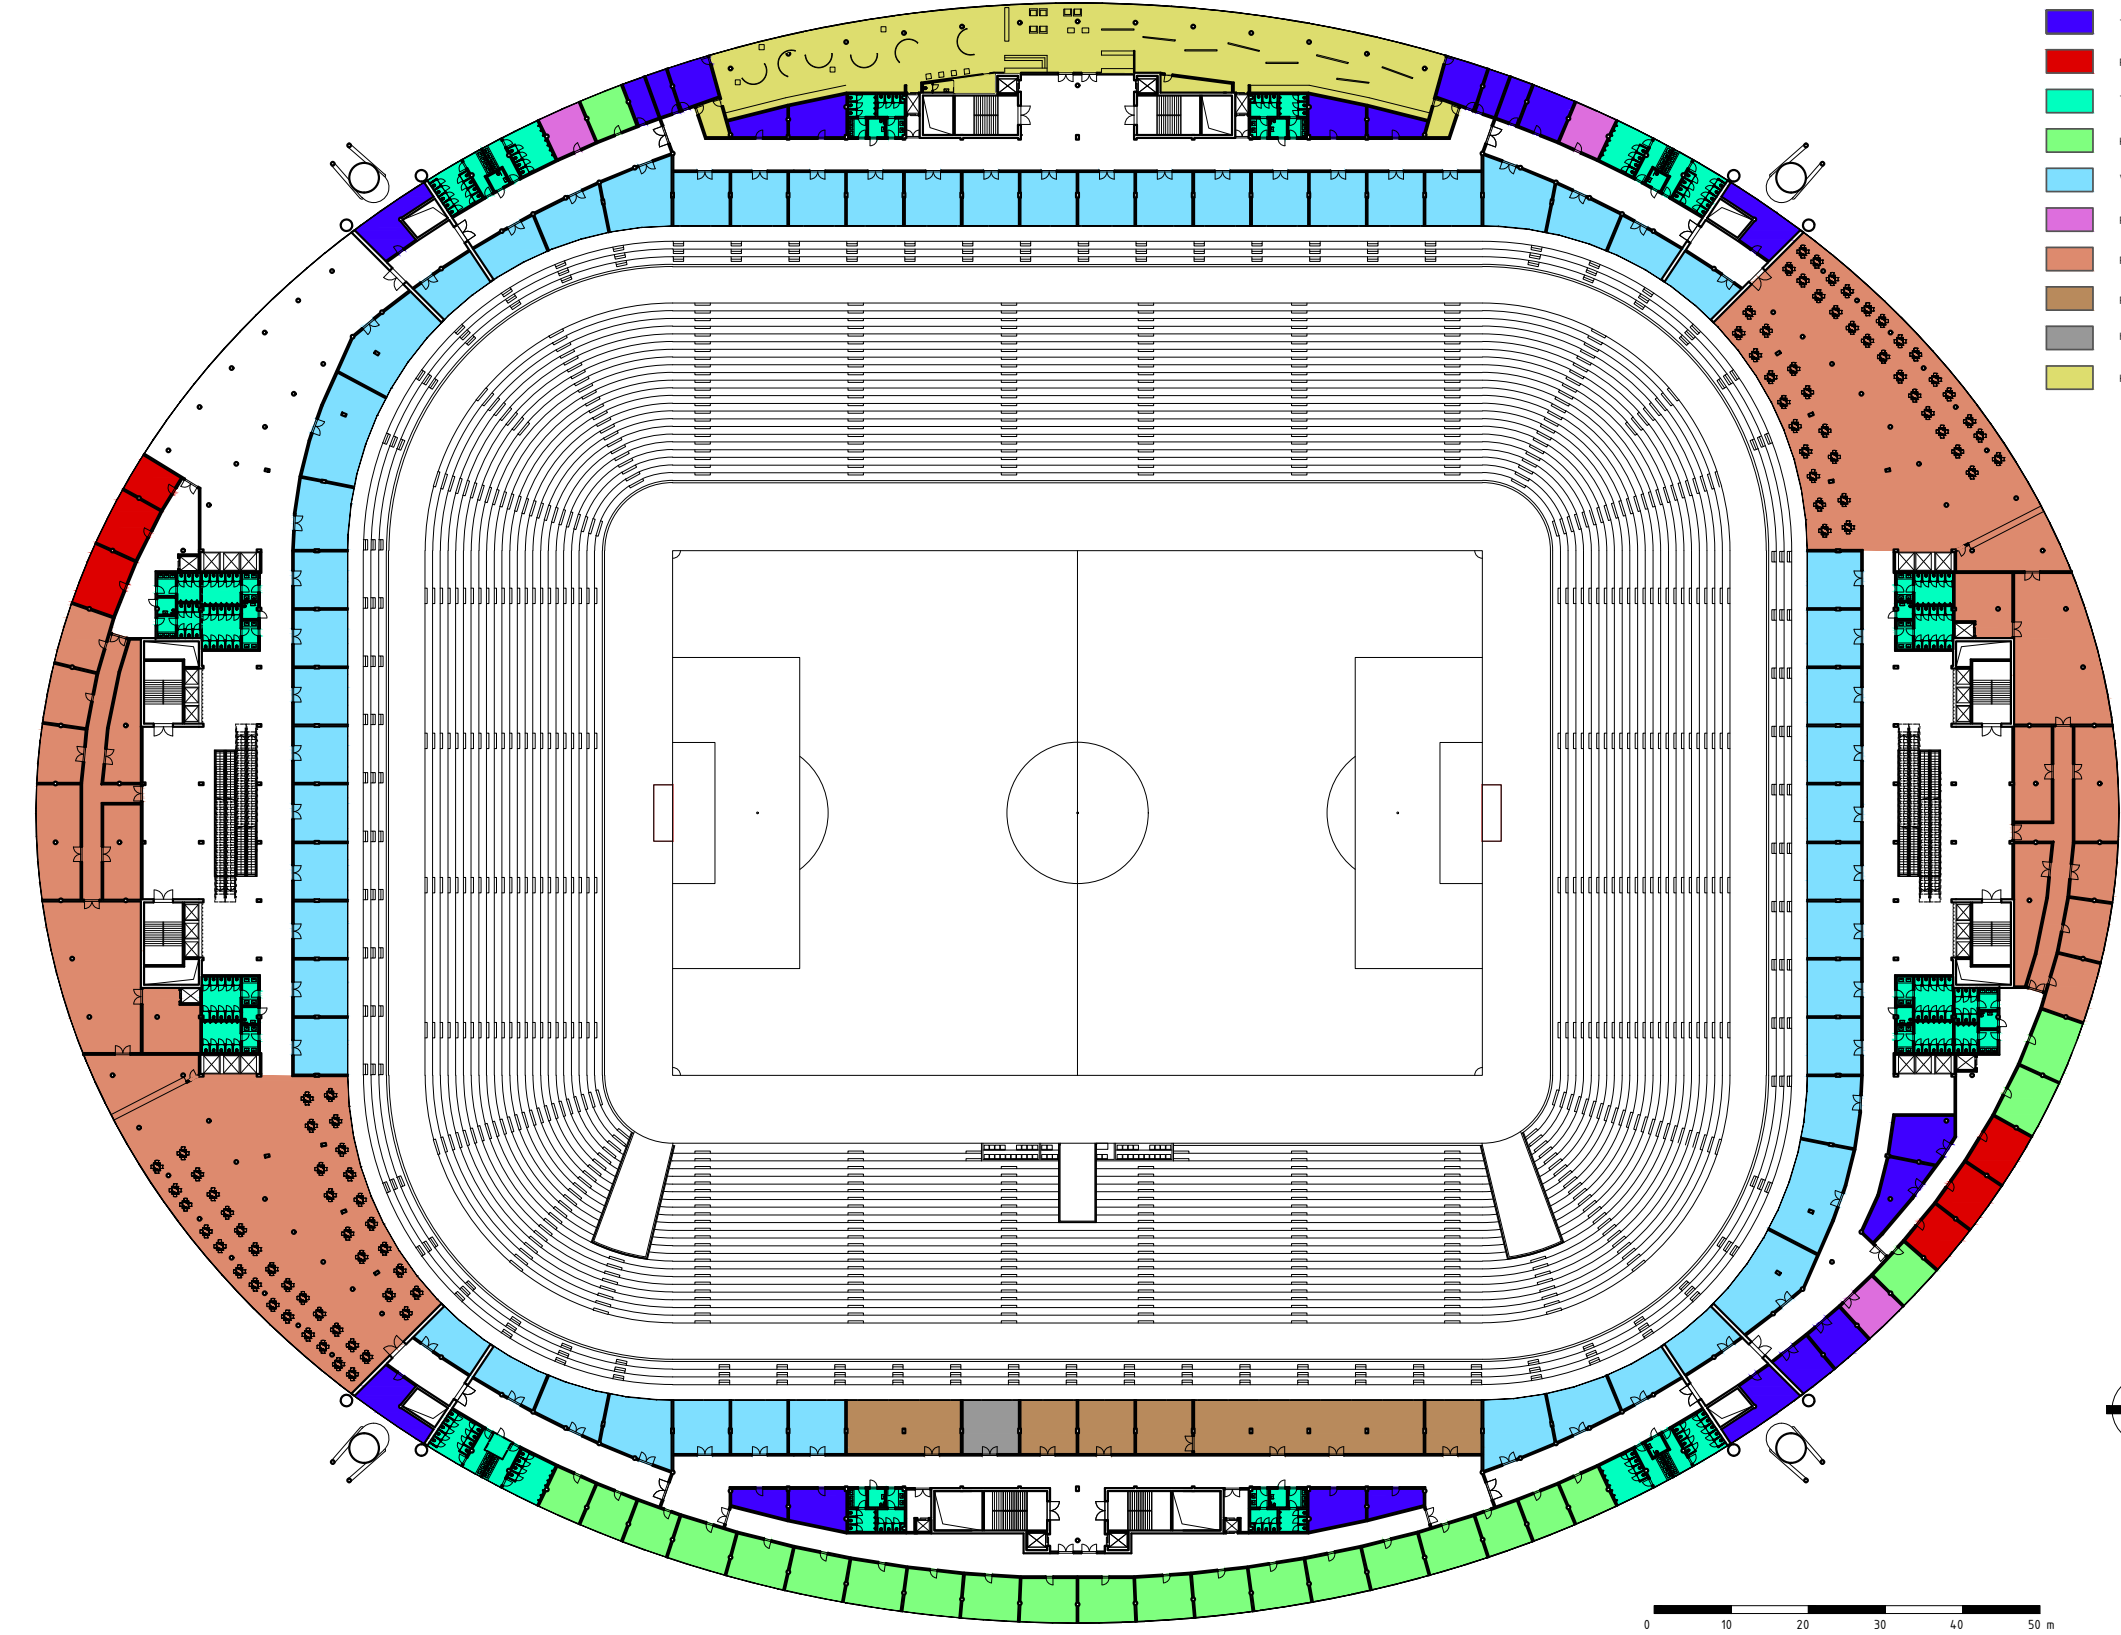

PŪDORYS 3NP

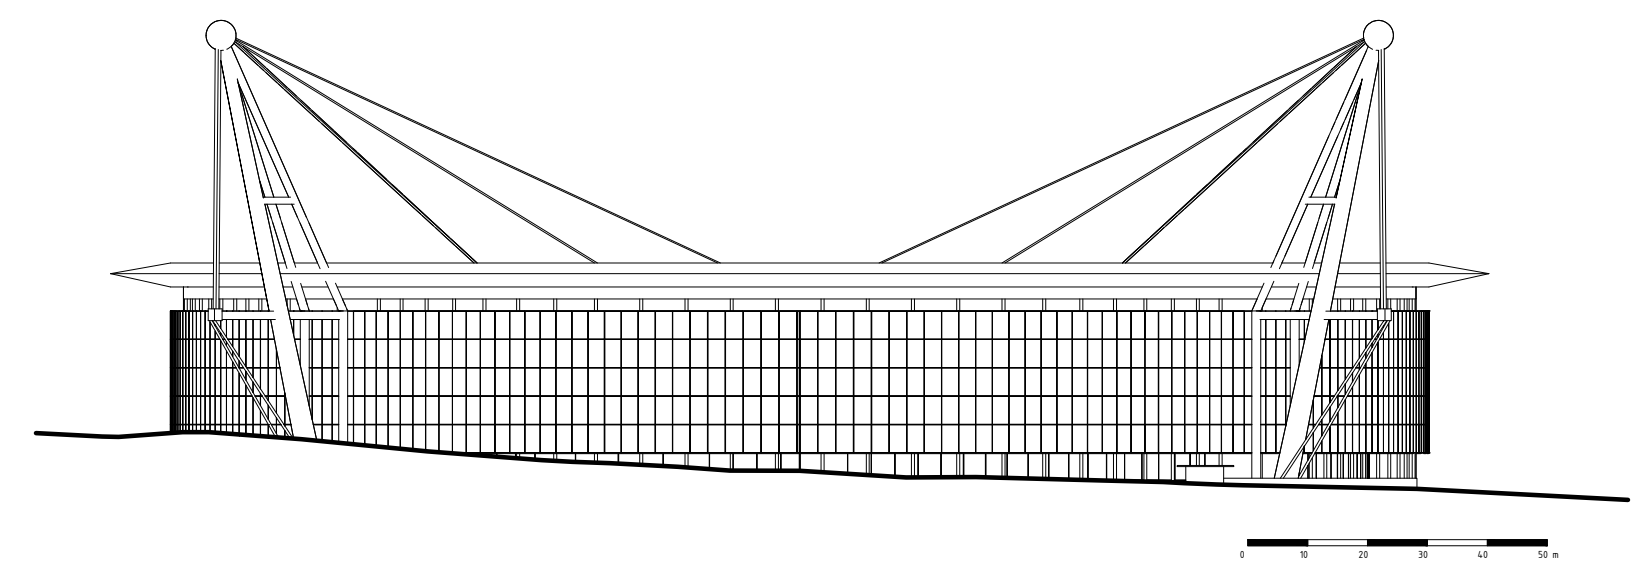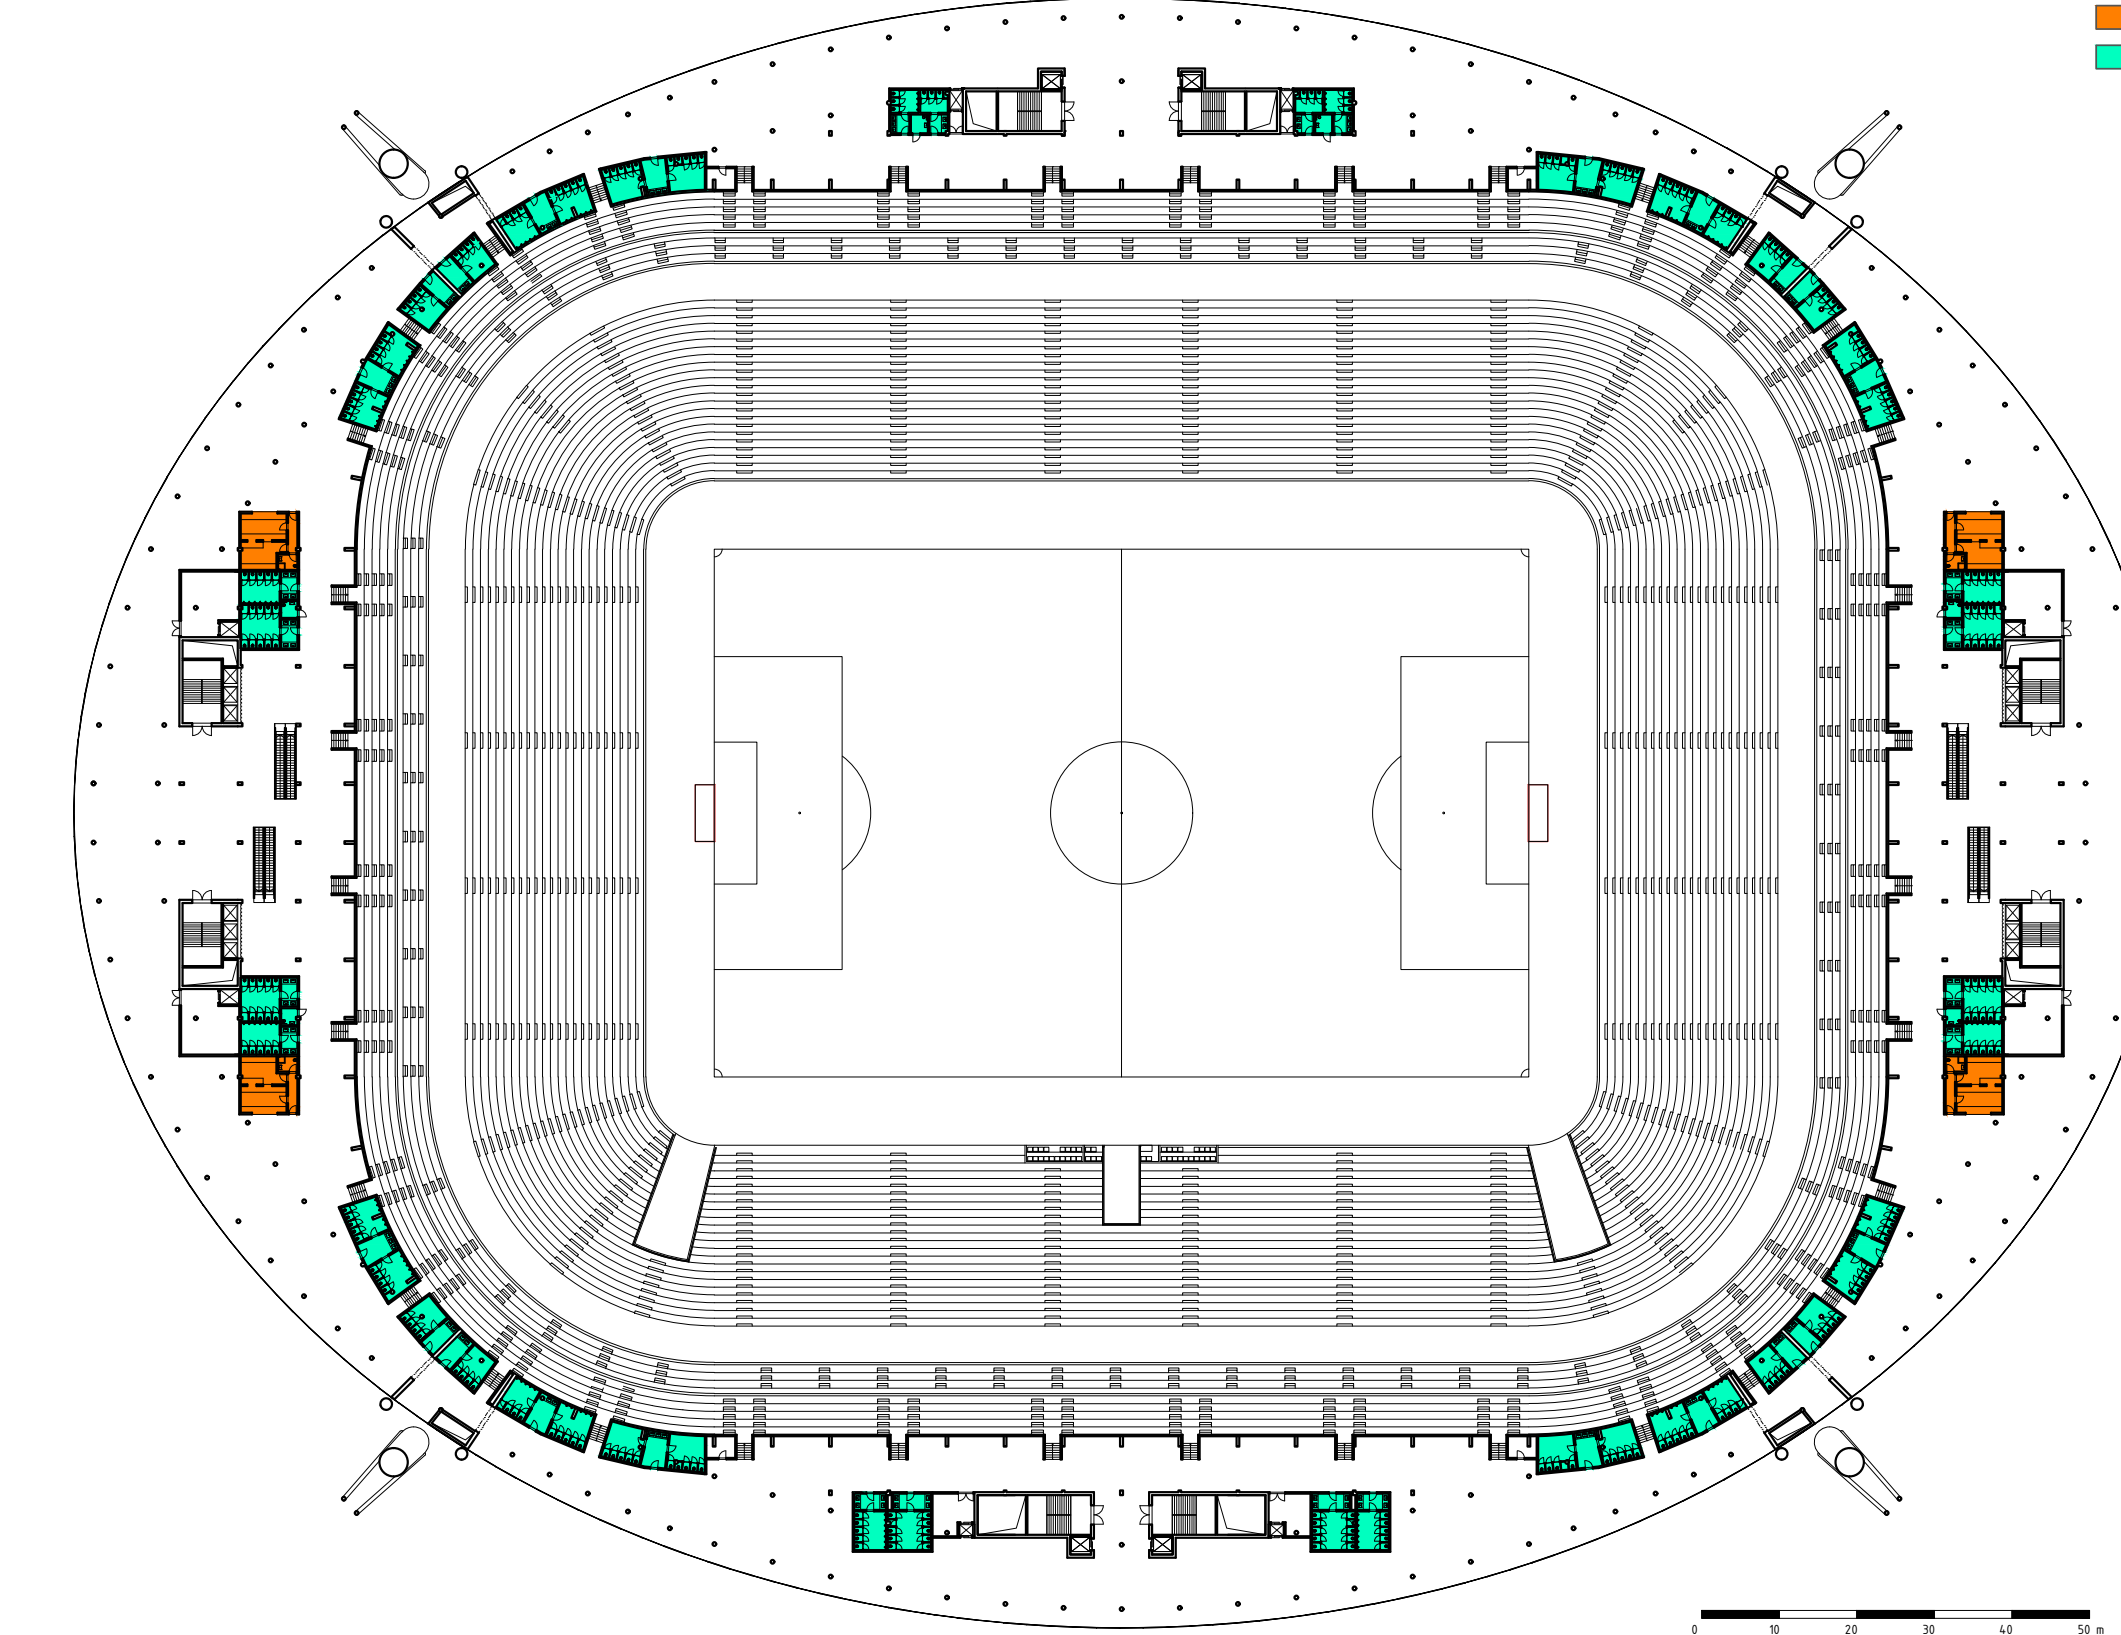


JIŽNÍ POHLED

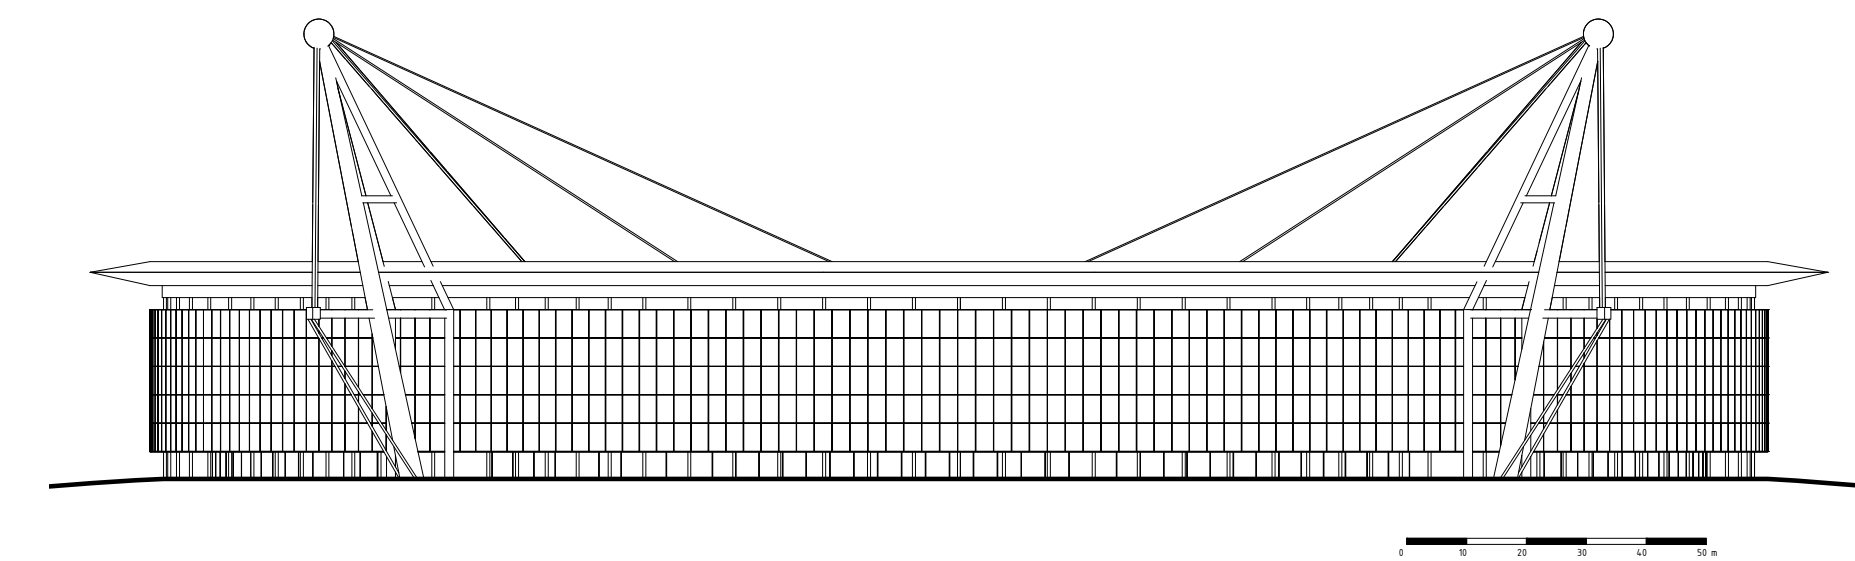


VÝCHODNÍ POHLED



PŮDORYS 4NP

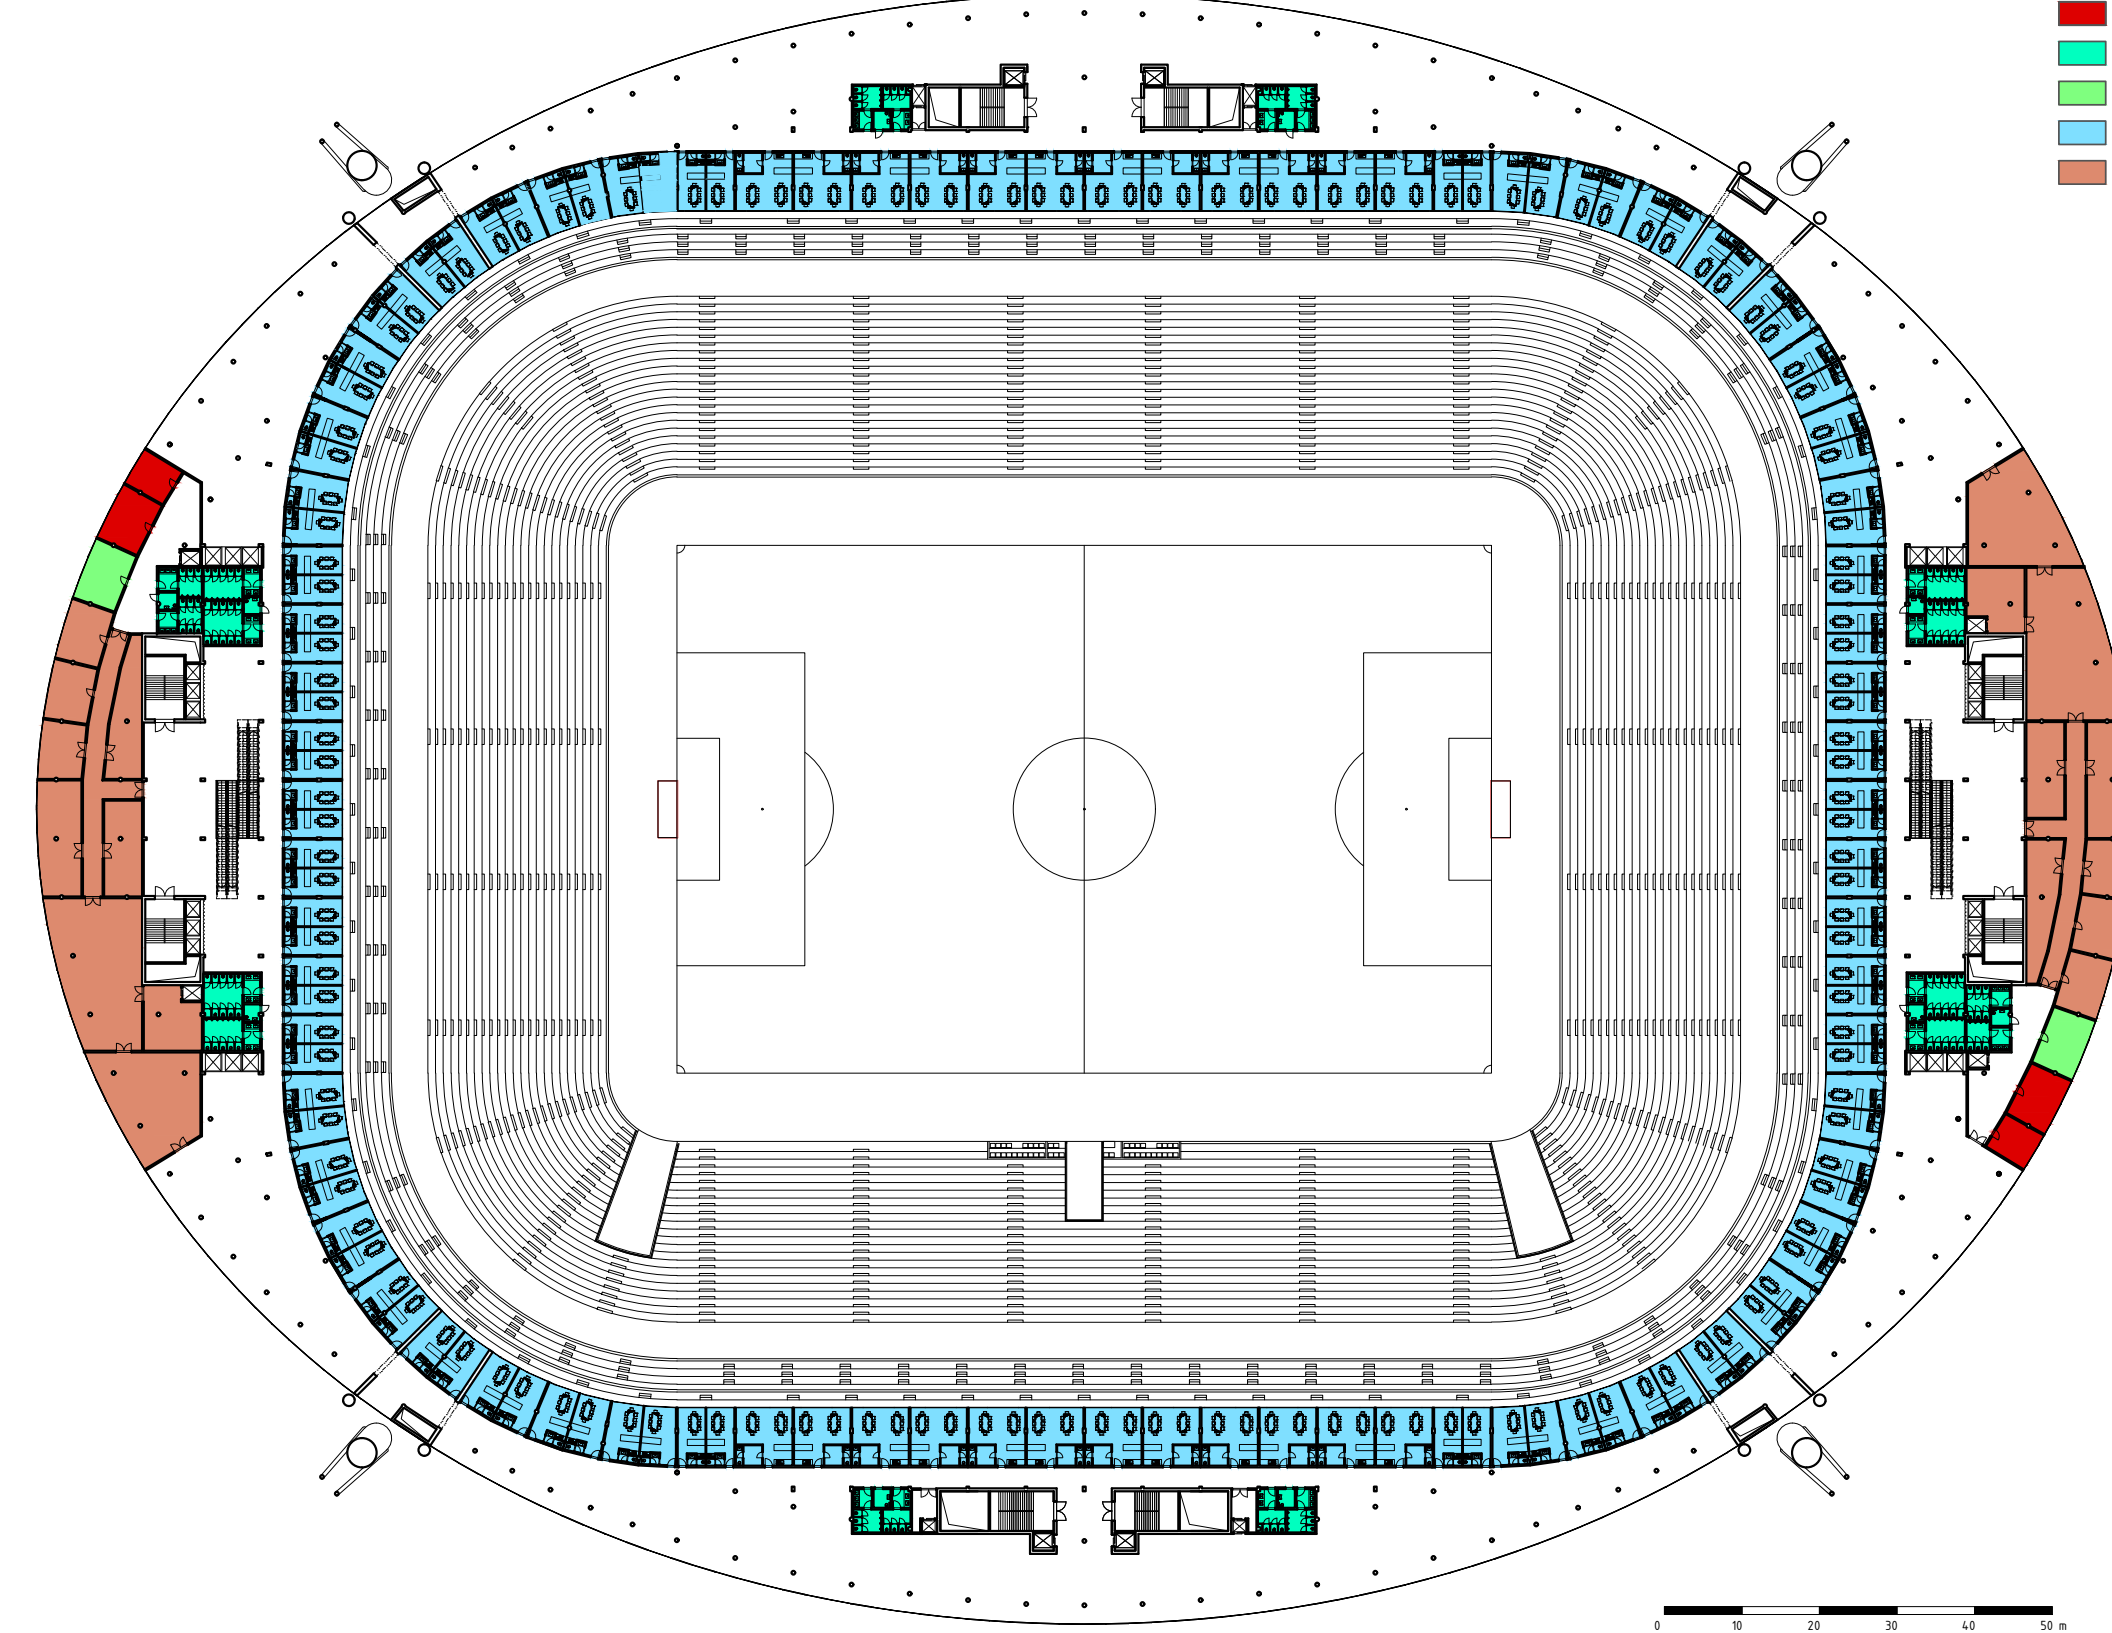


PŮDORYS 5NP

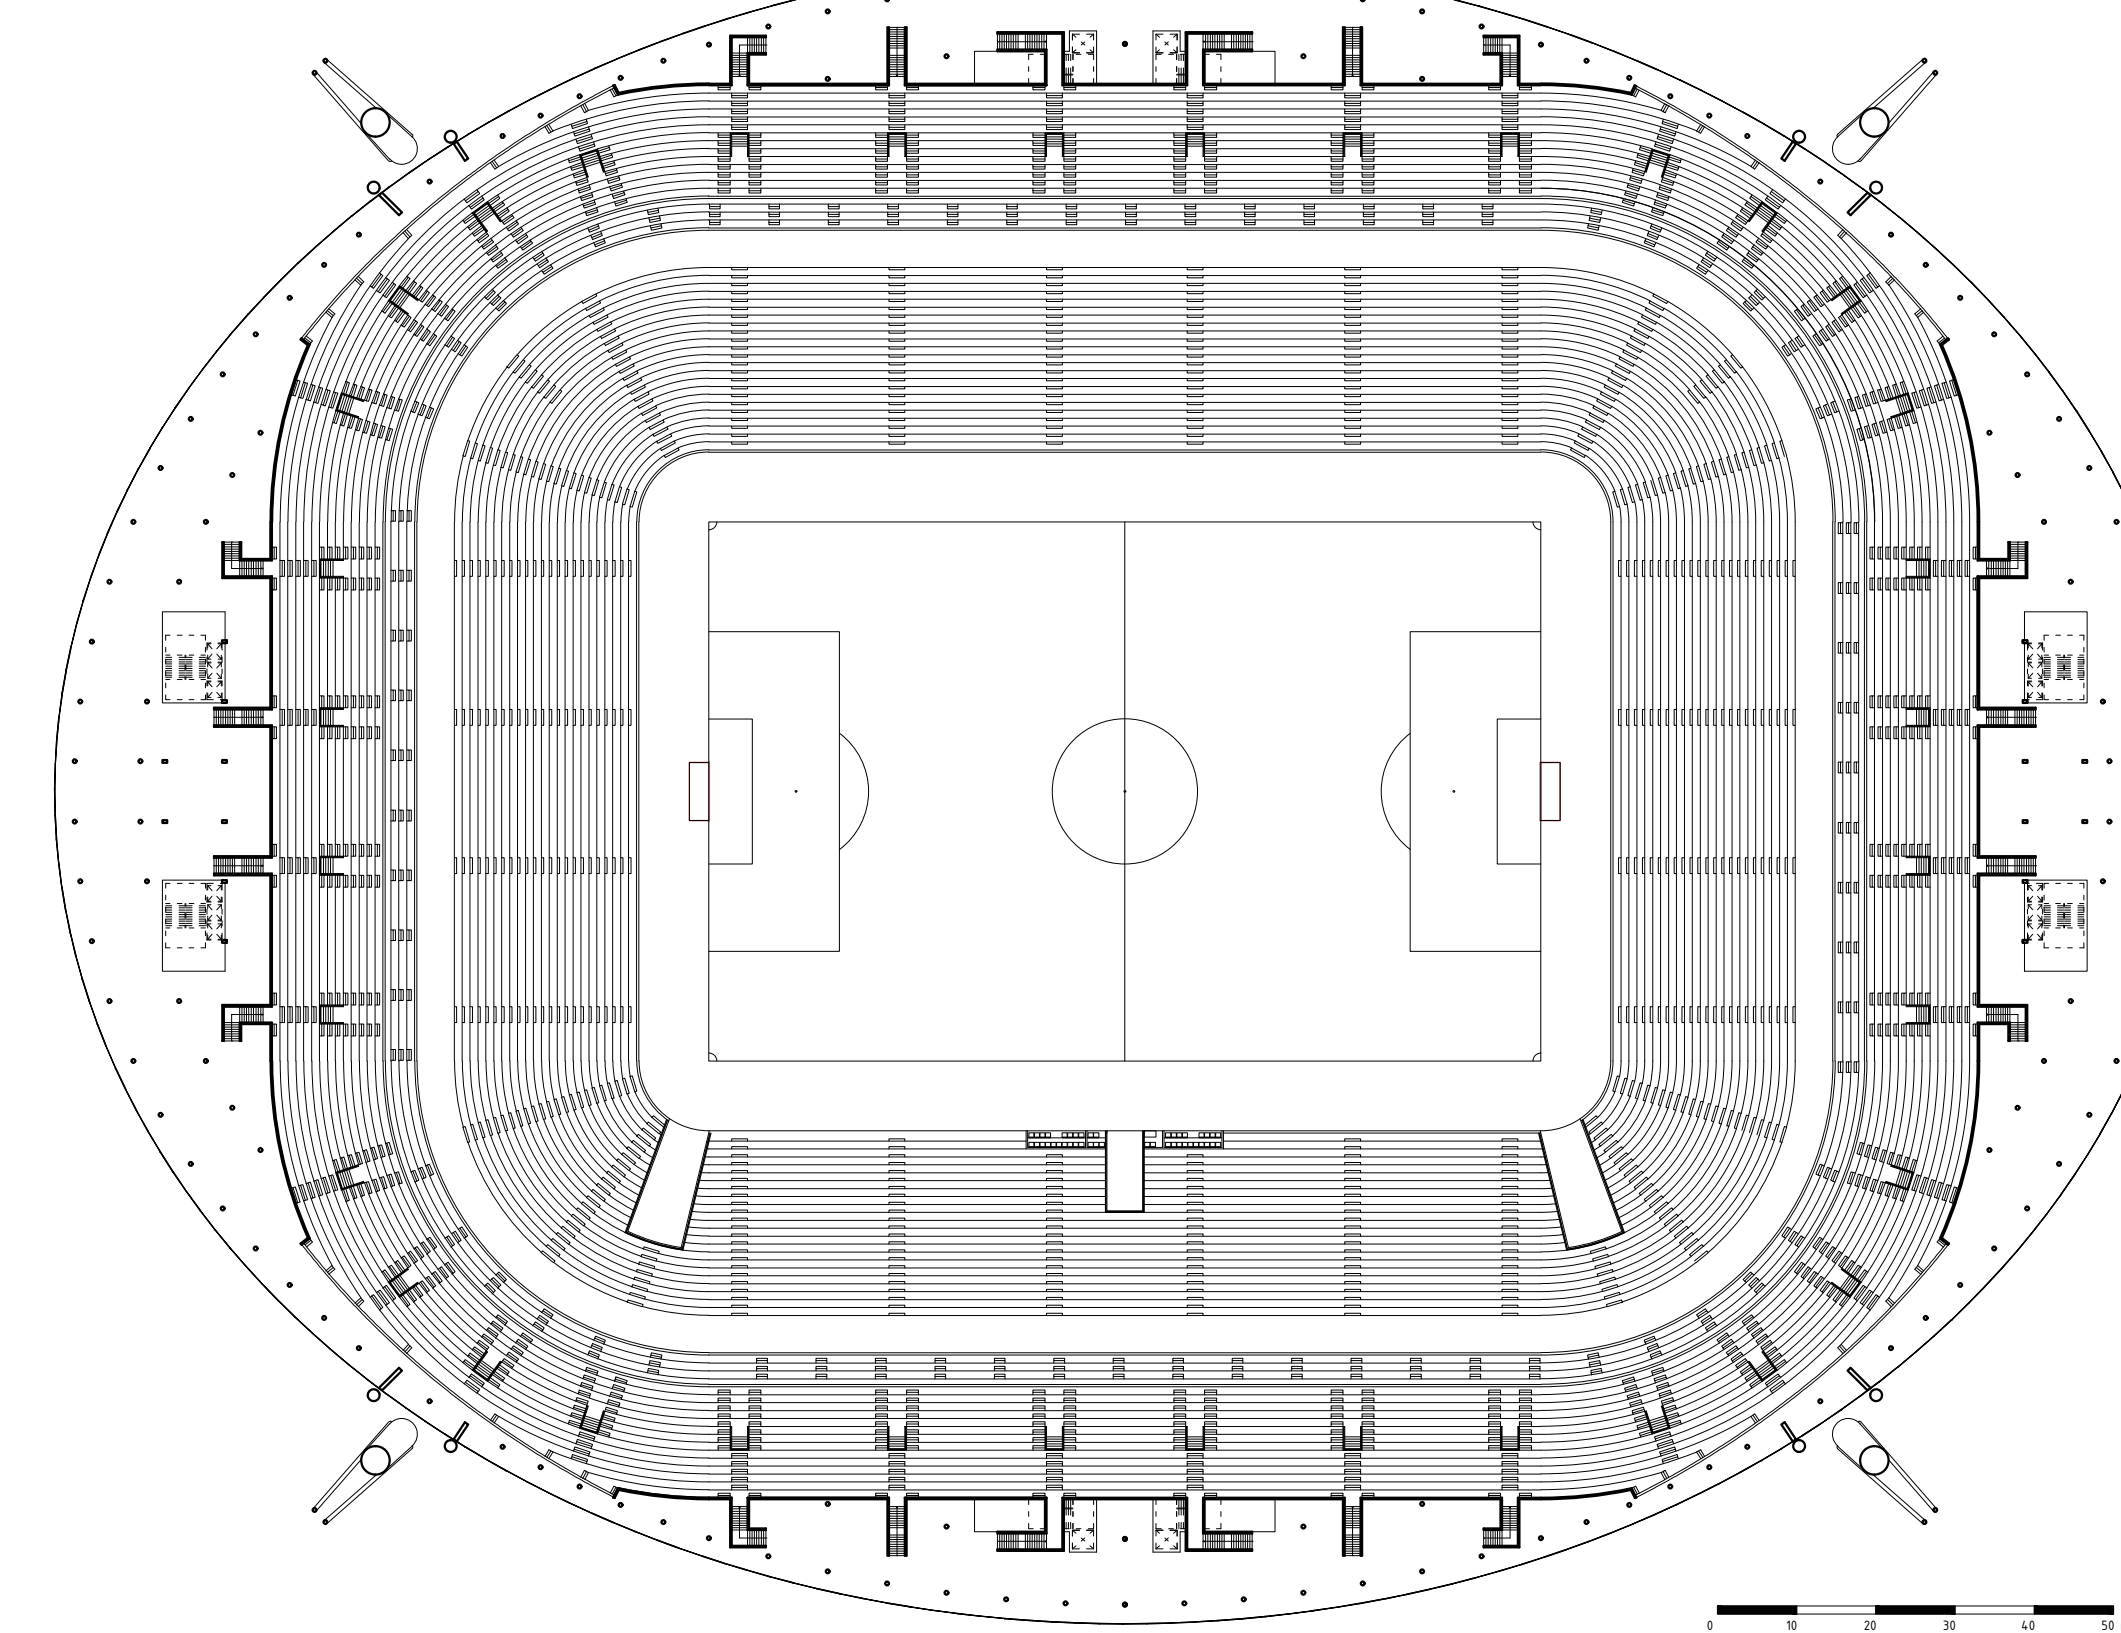


PŪDORYS TRIBUN

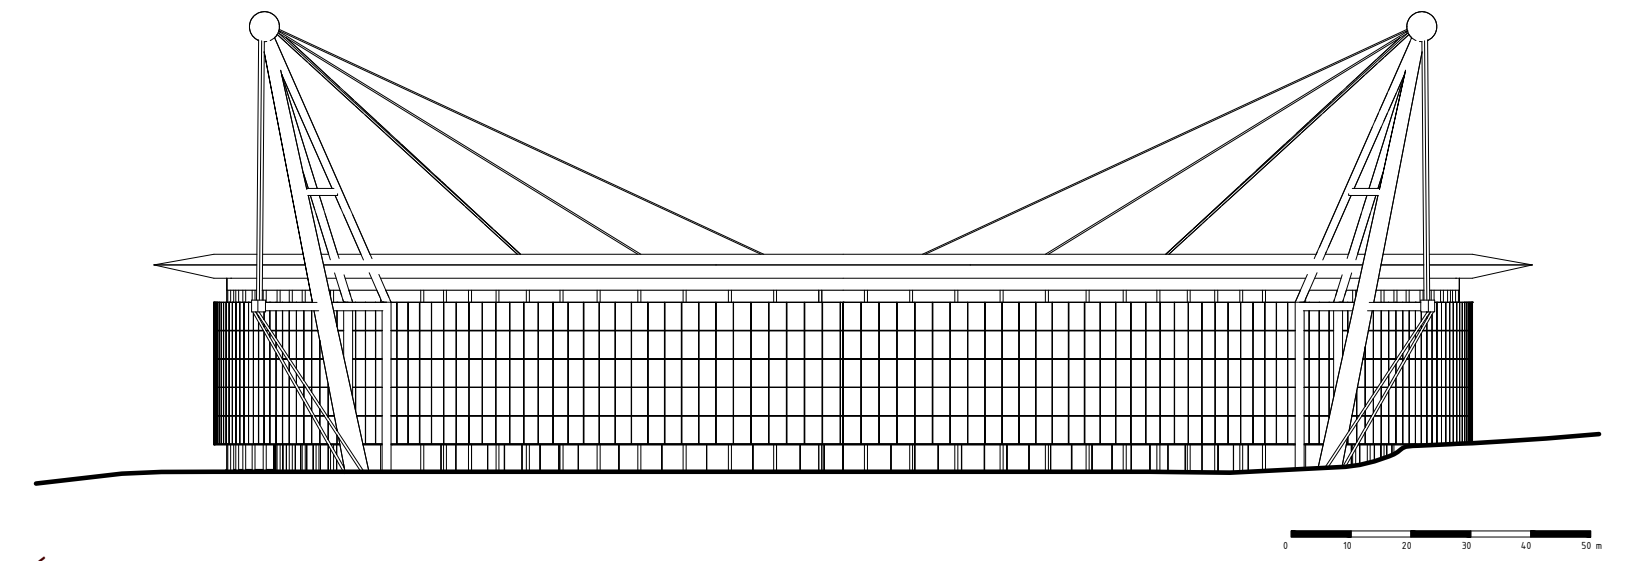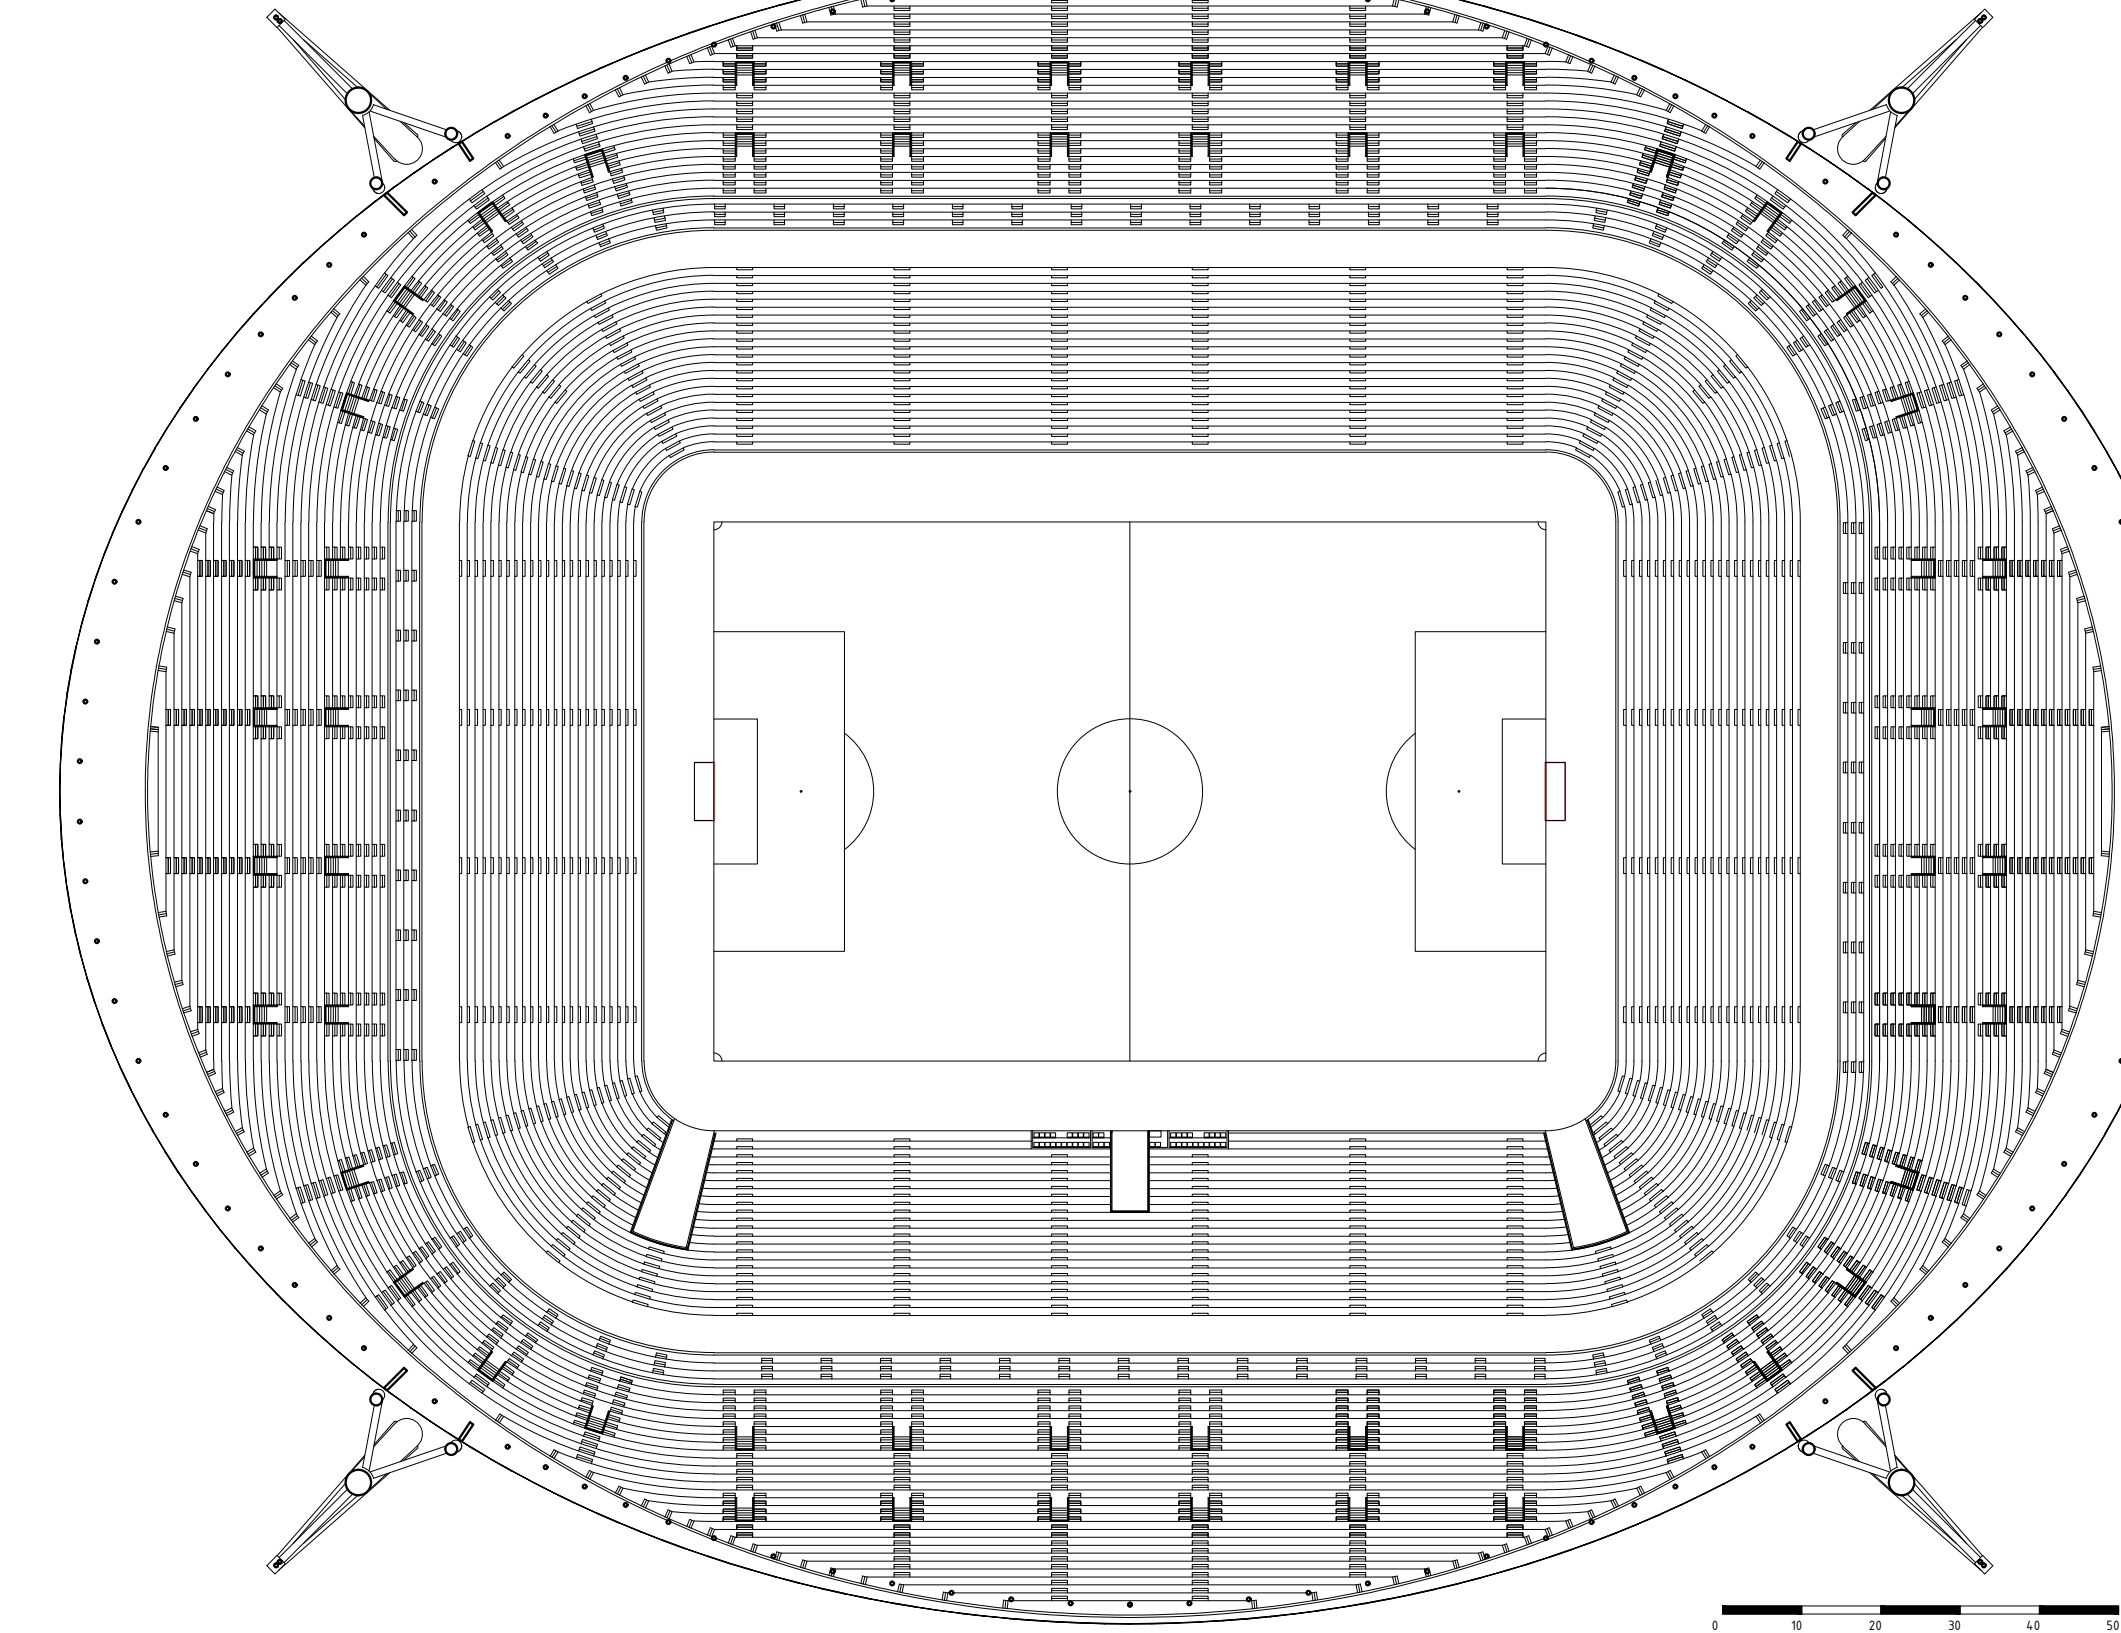


SEVERNÍ POHLED

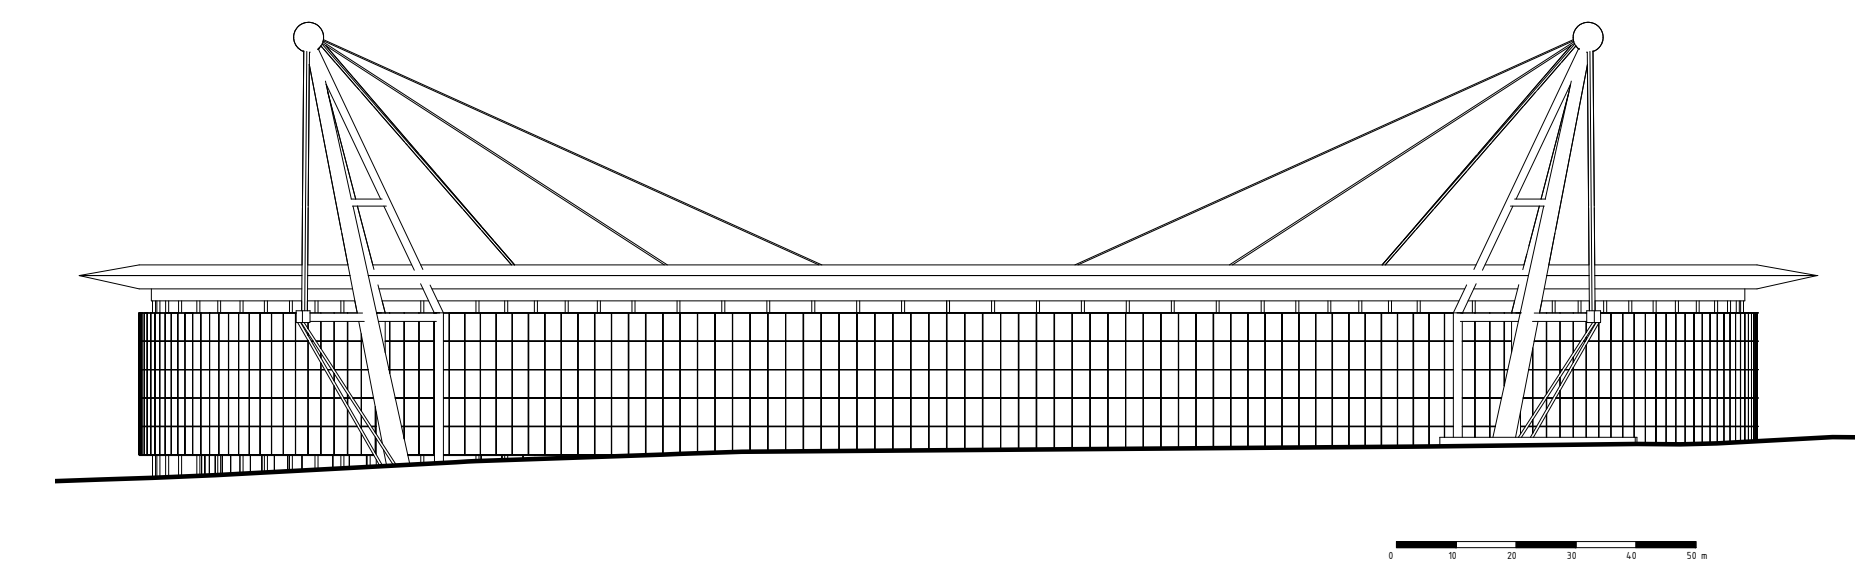

ZÁPADNÍ POHLED

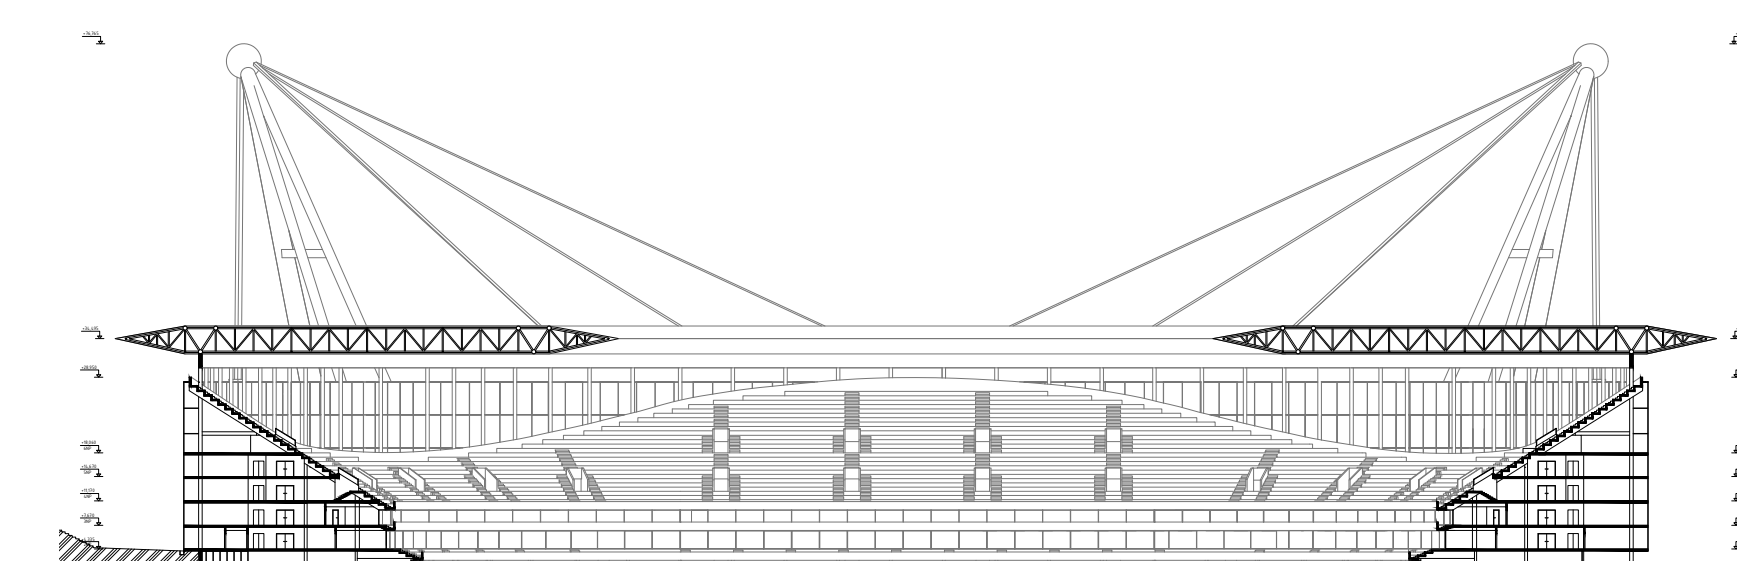

PŘÍČNÝ ŘEZ

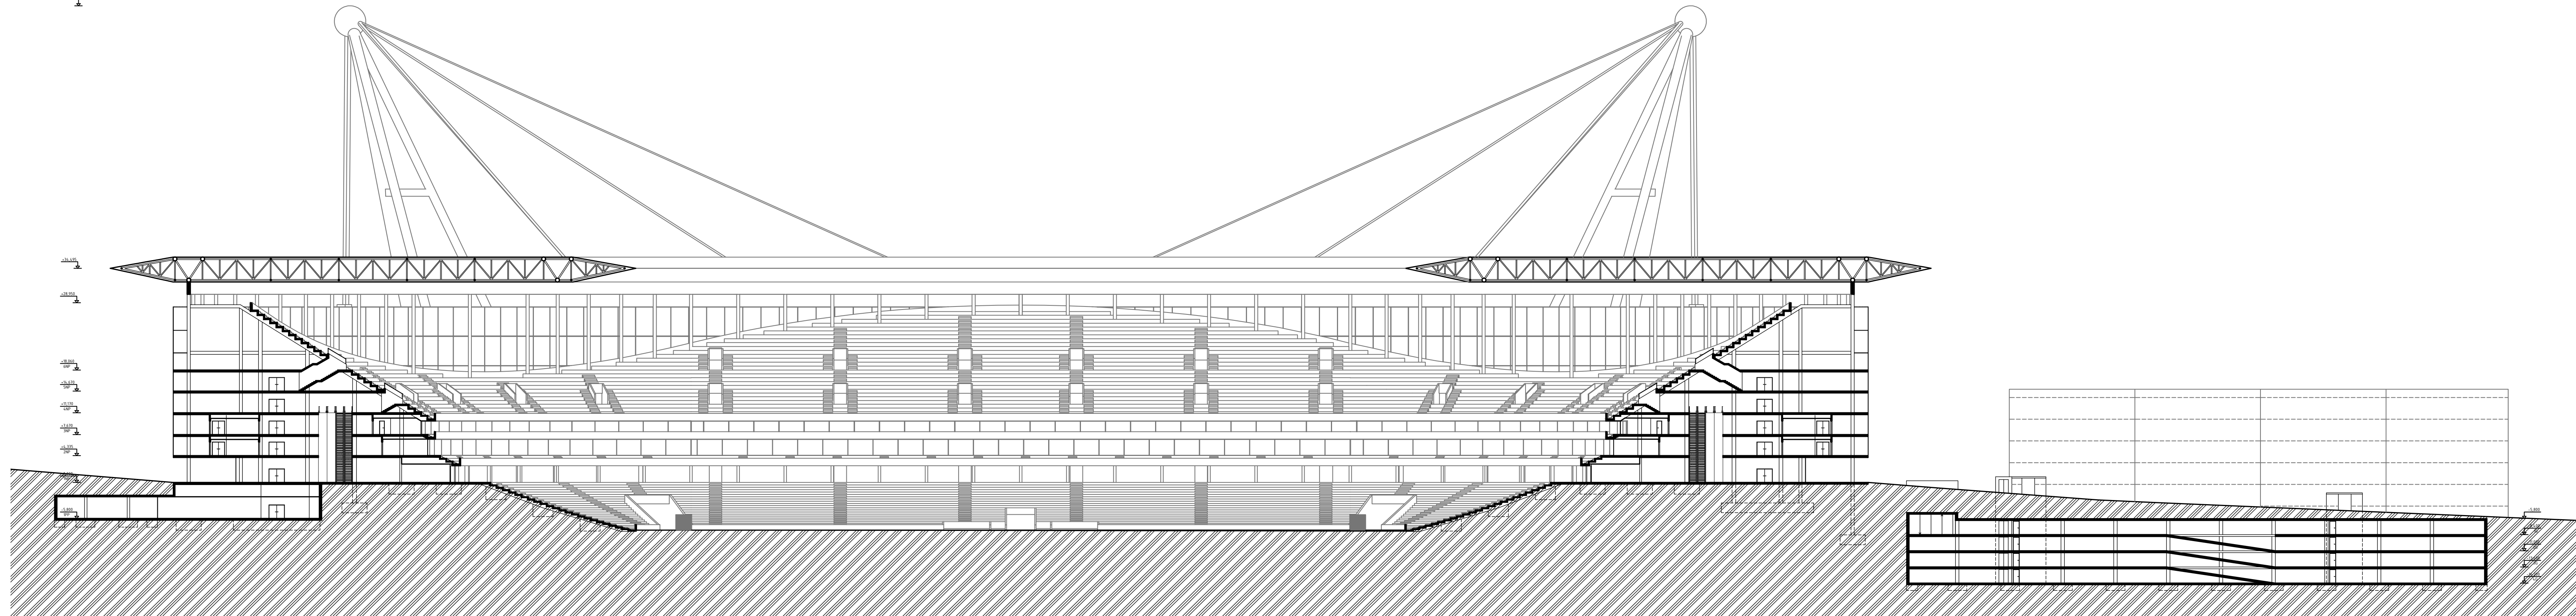

PODÉLNÝ ŘEZ












