




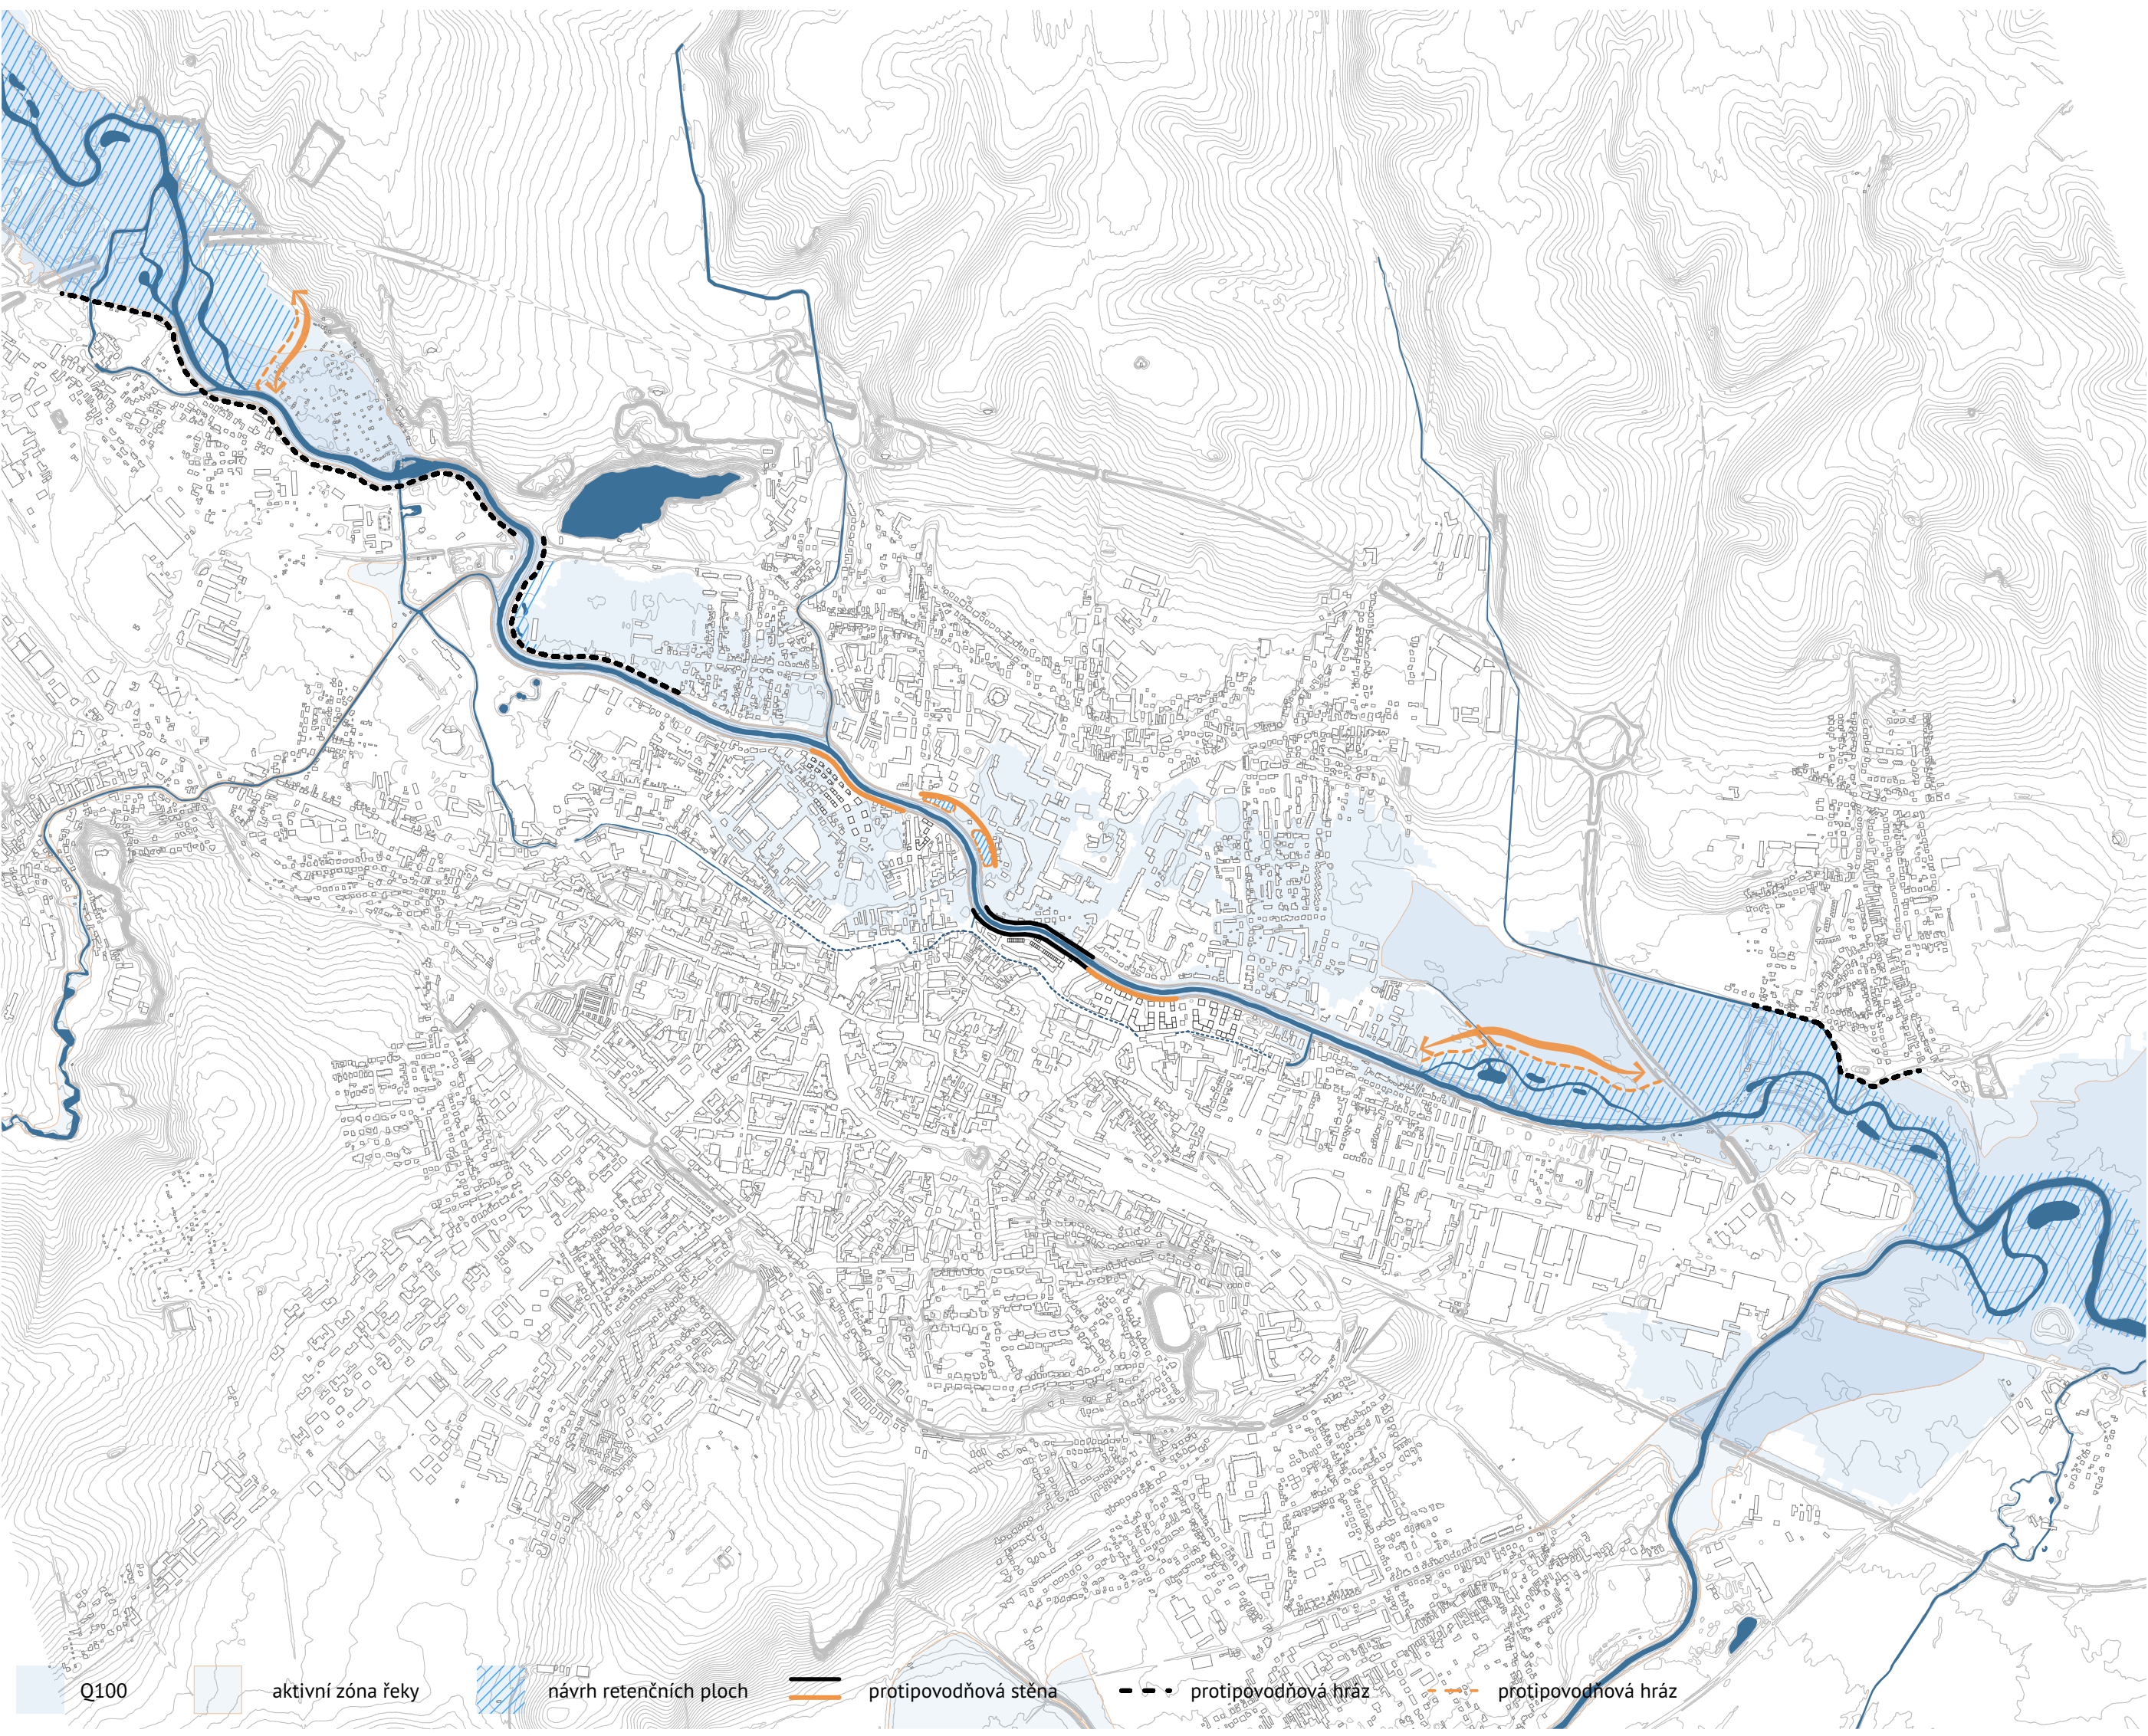


KONCEPT PROTIPOVODNĚ OCHRANY

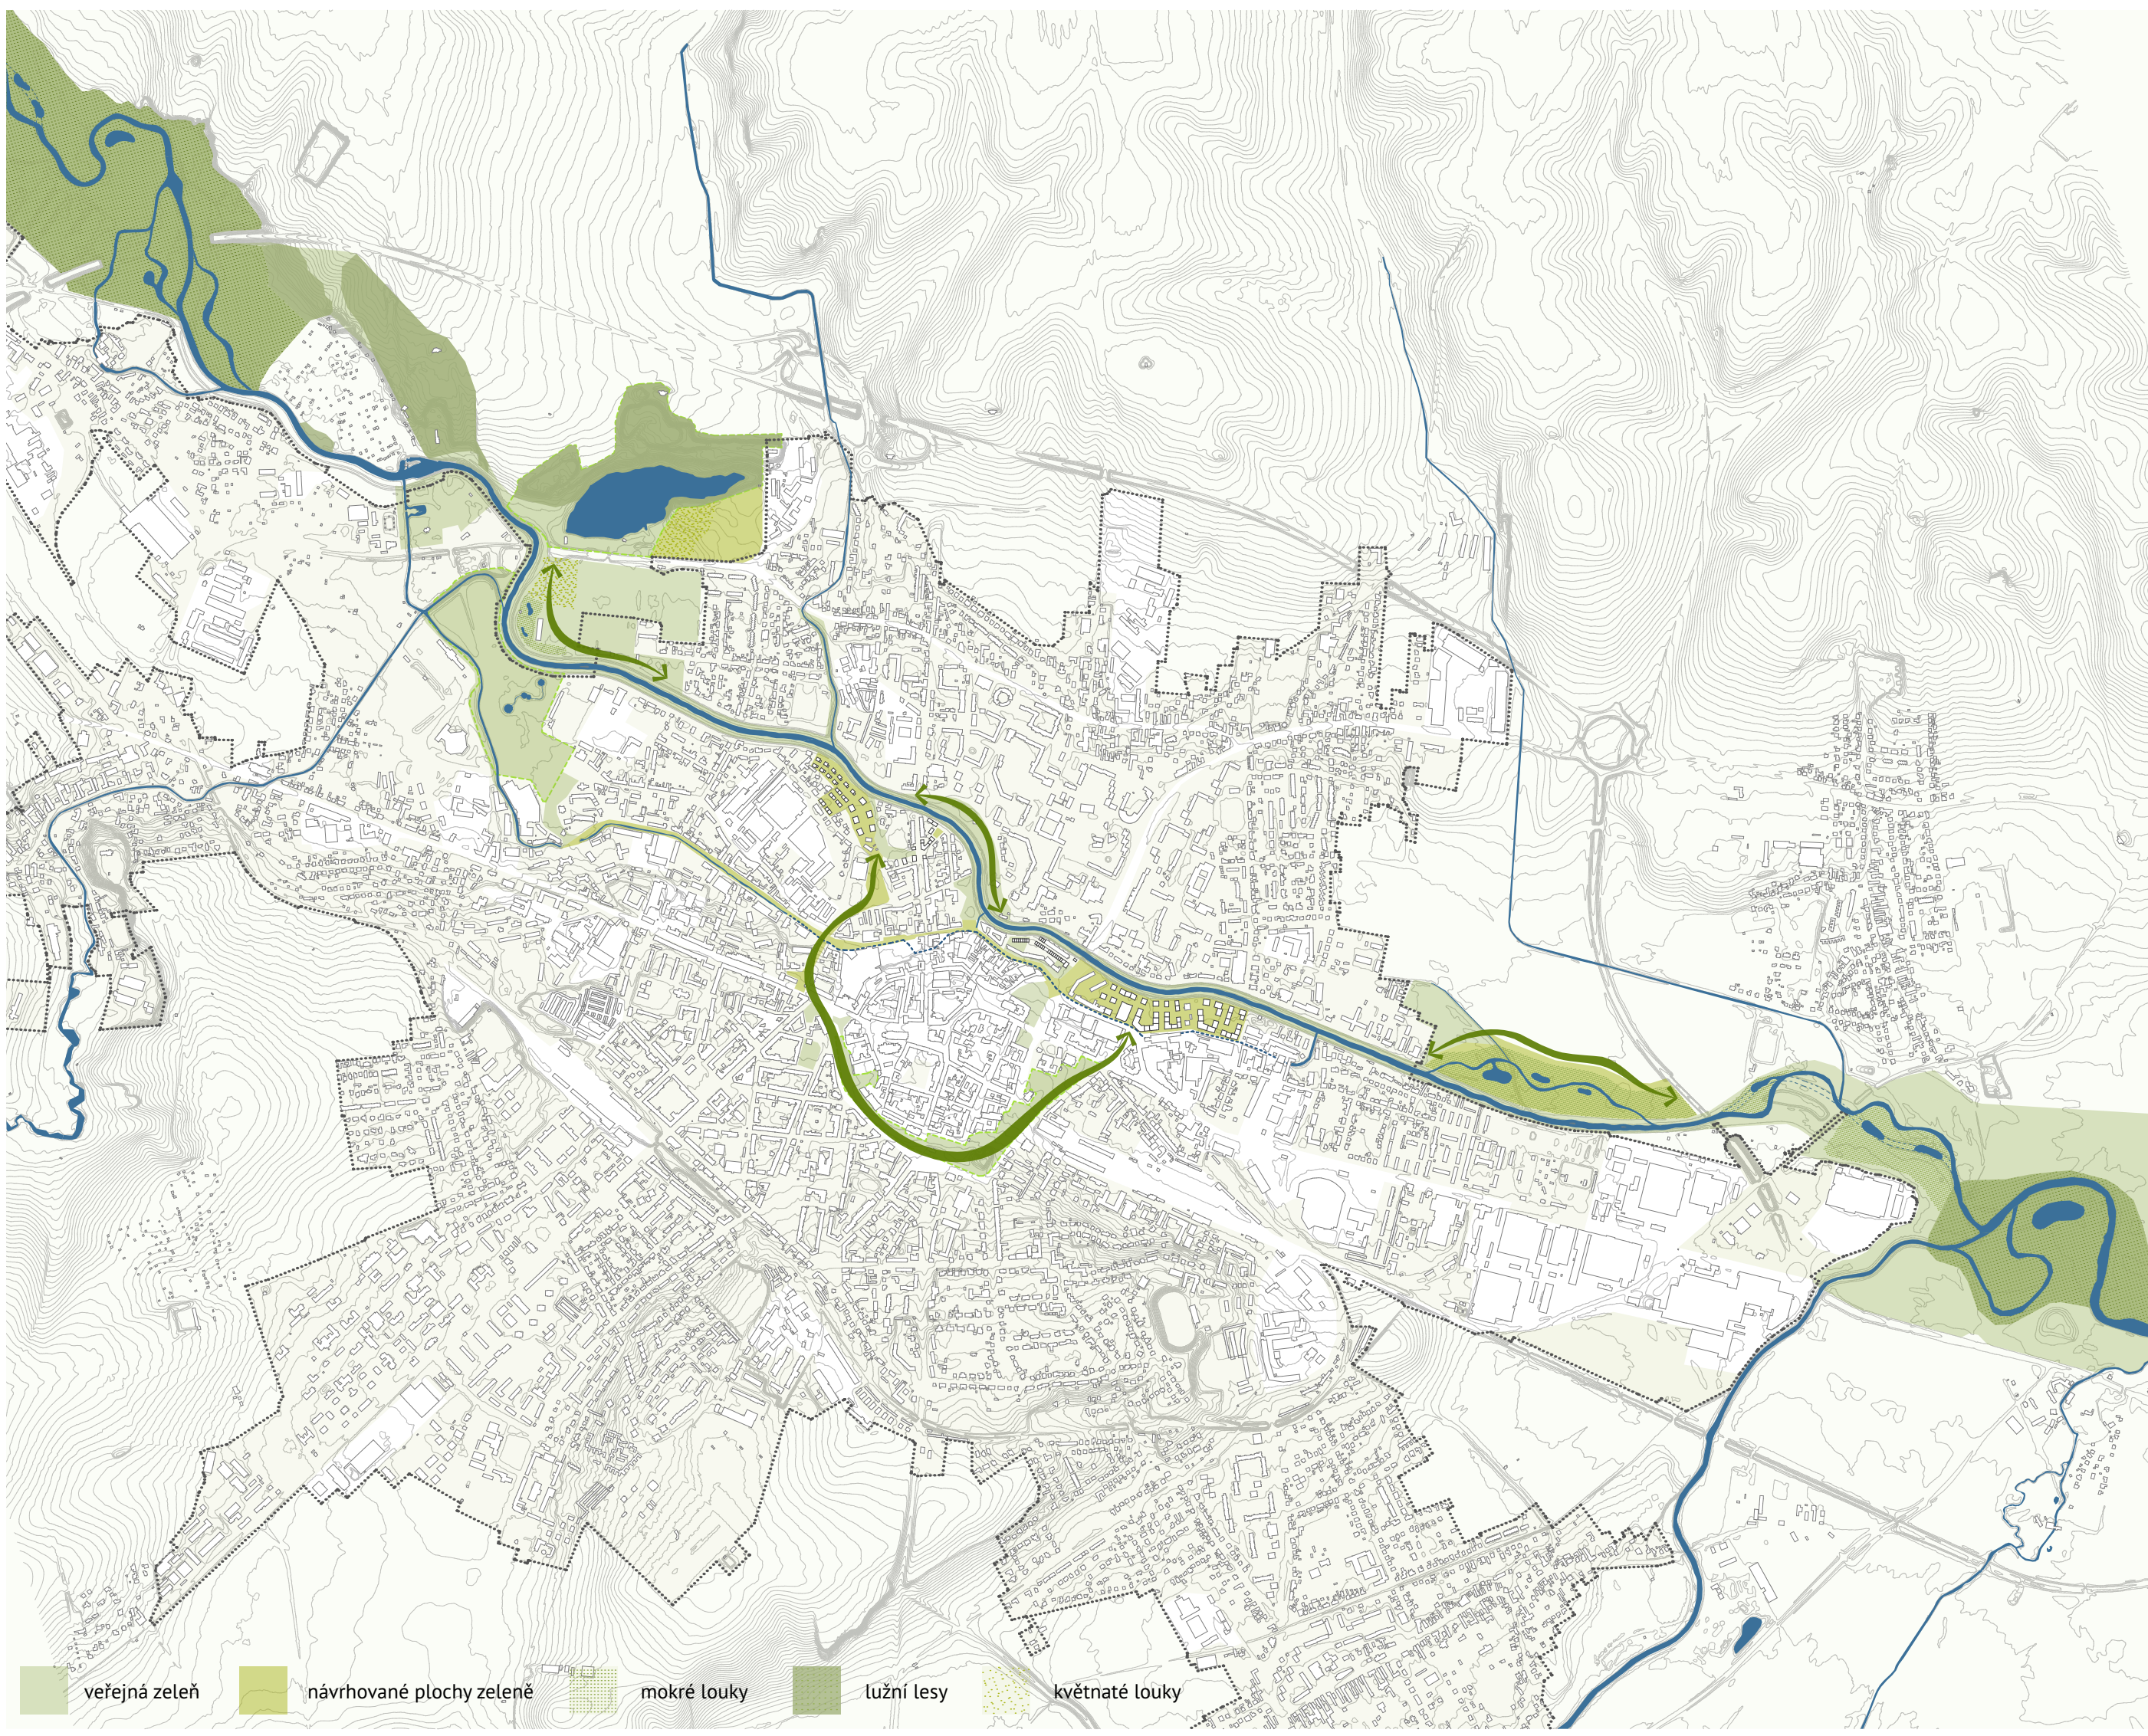

KONCEPT ZELENĚ




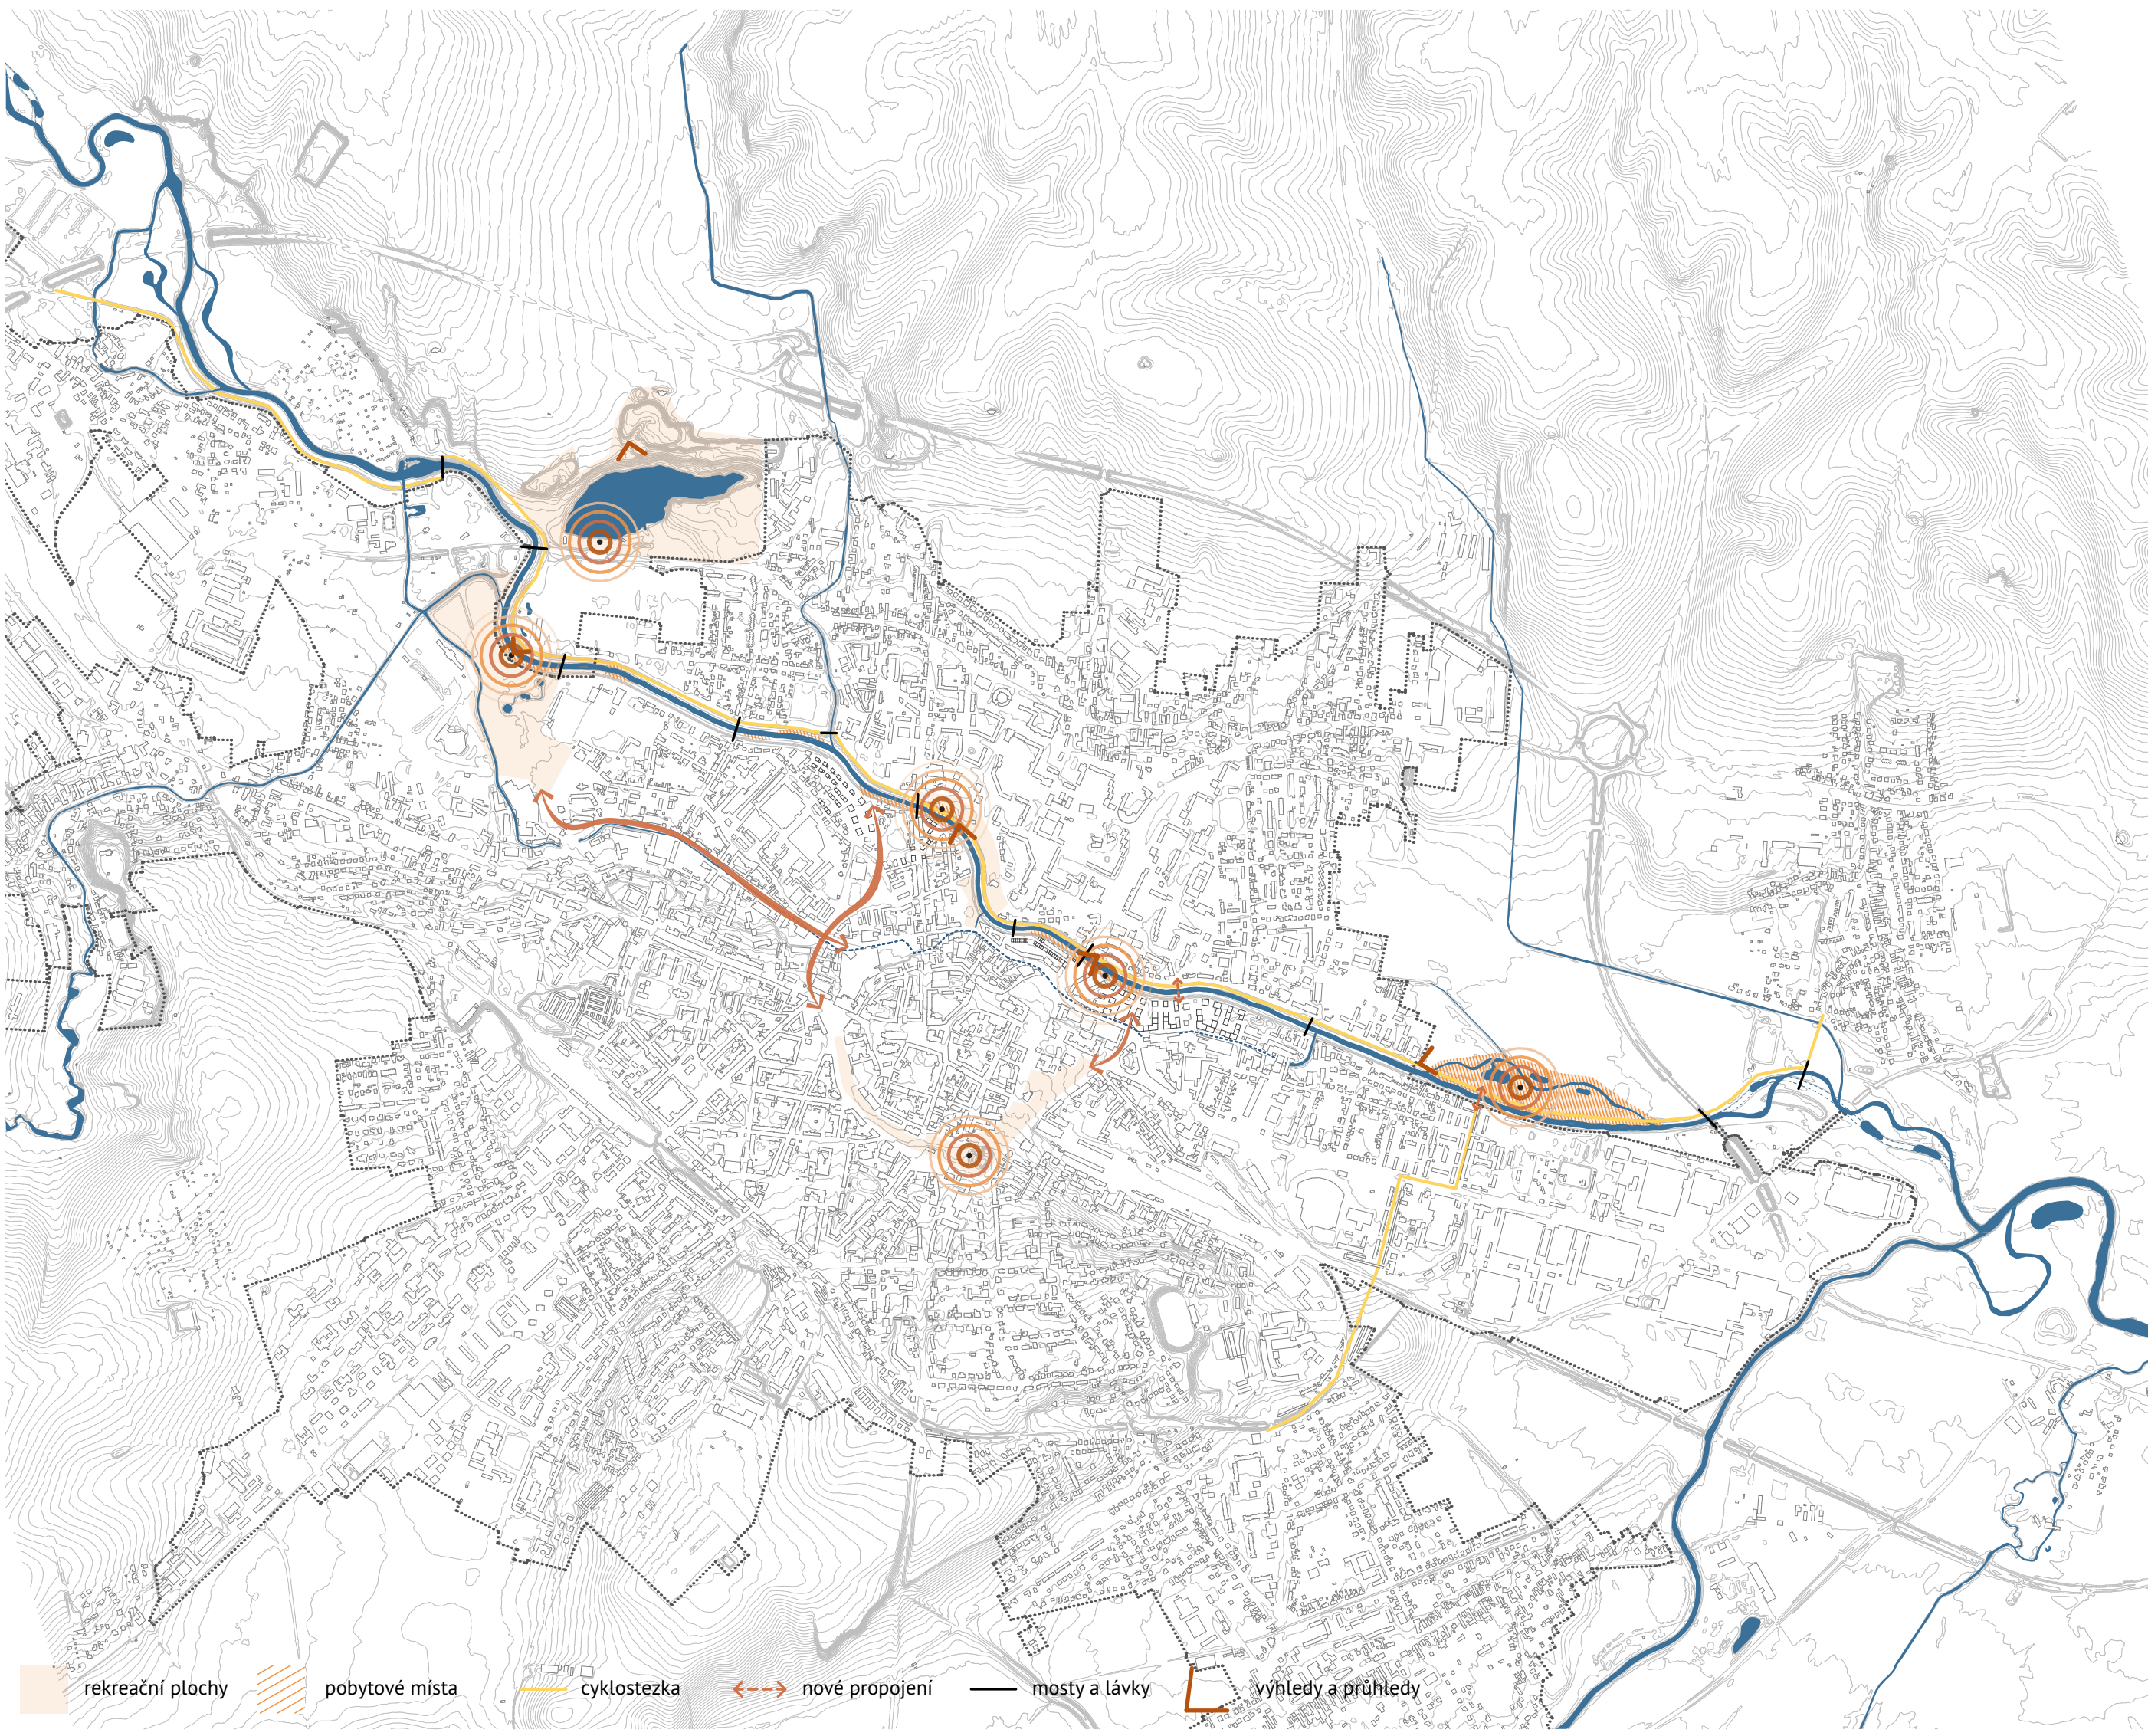


KONCEPT PROPOJENÍ MĚSTA A ŘEKY

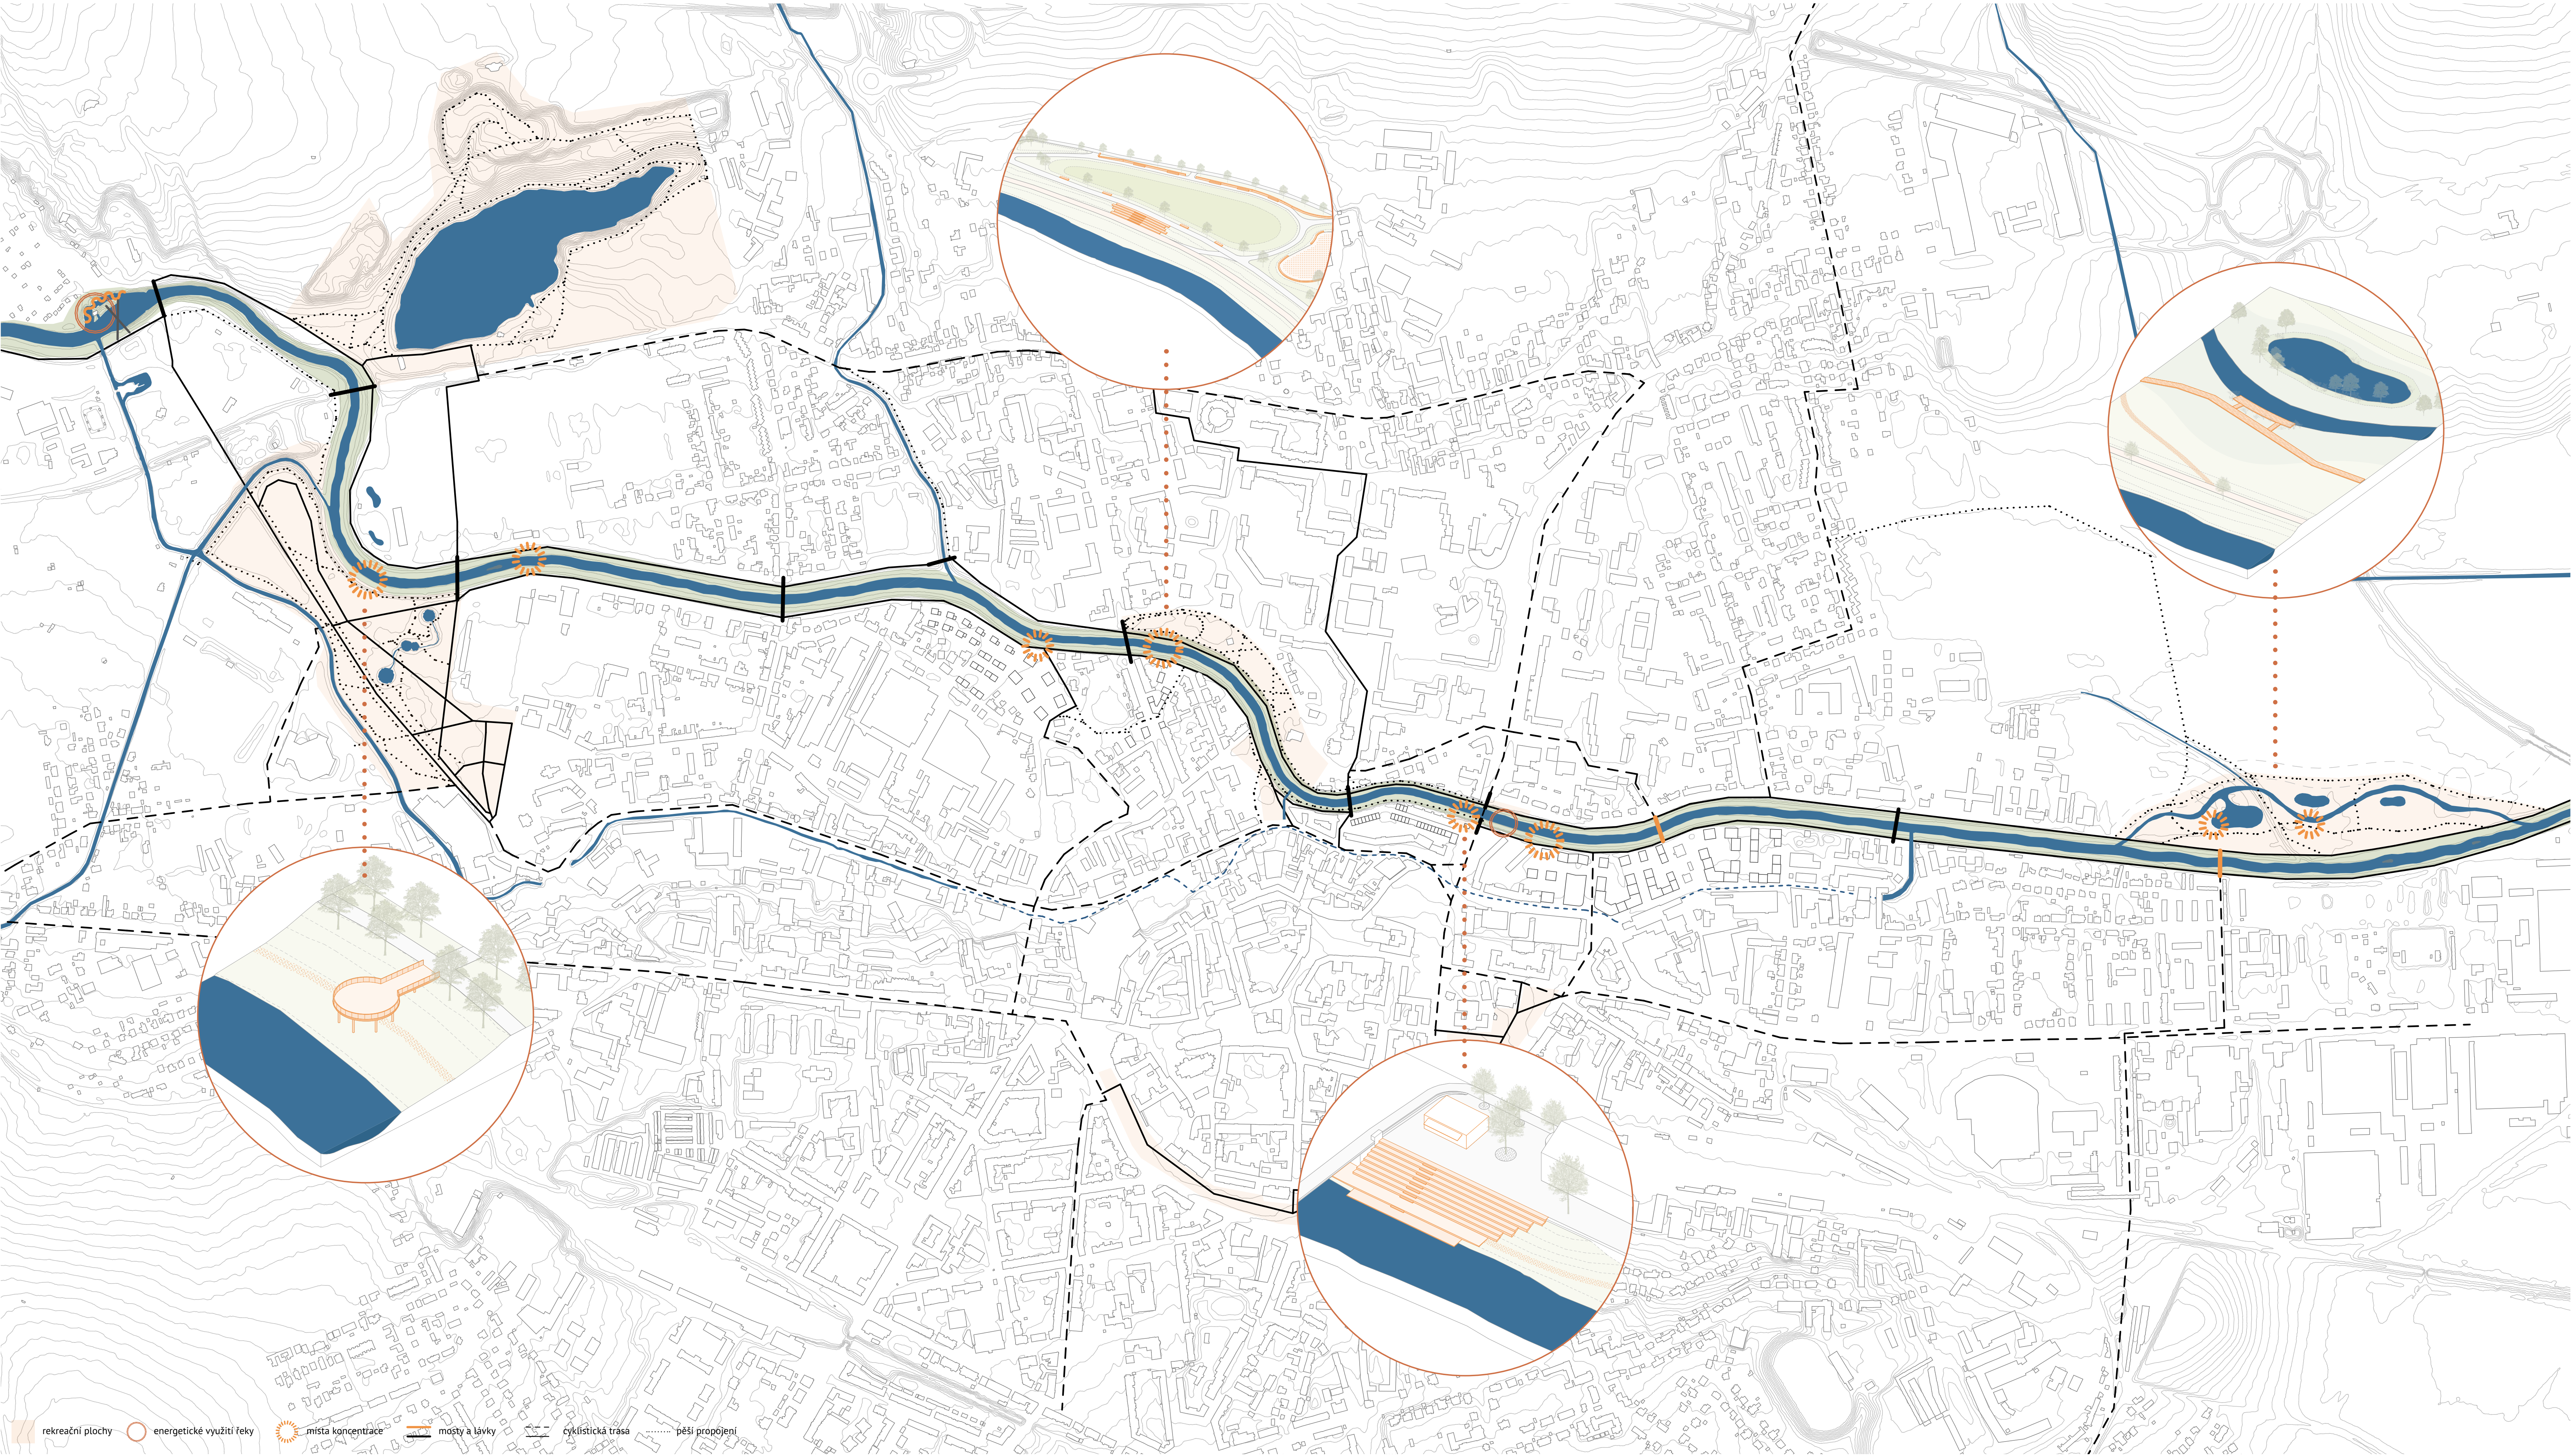

CELKOVÝ NÁVRH ŘEKY

1:5000

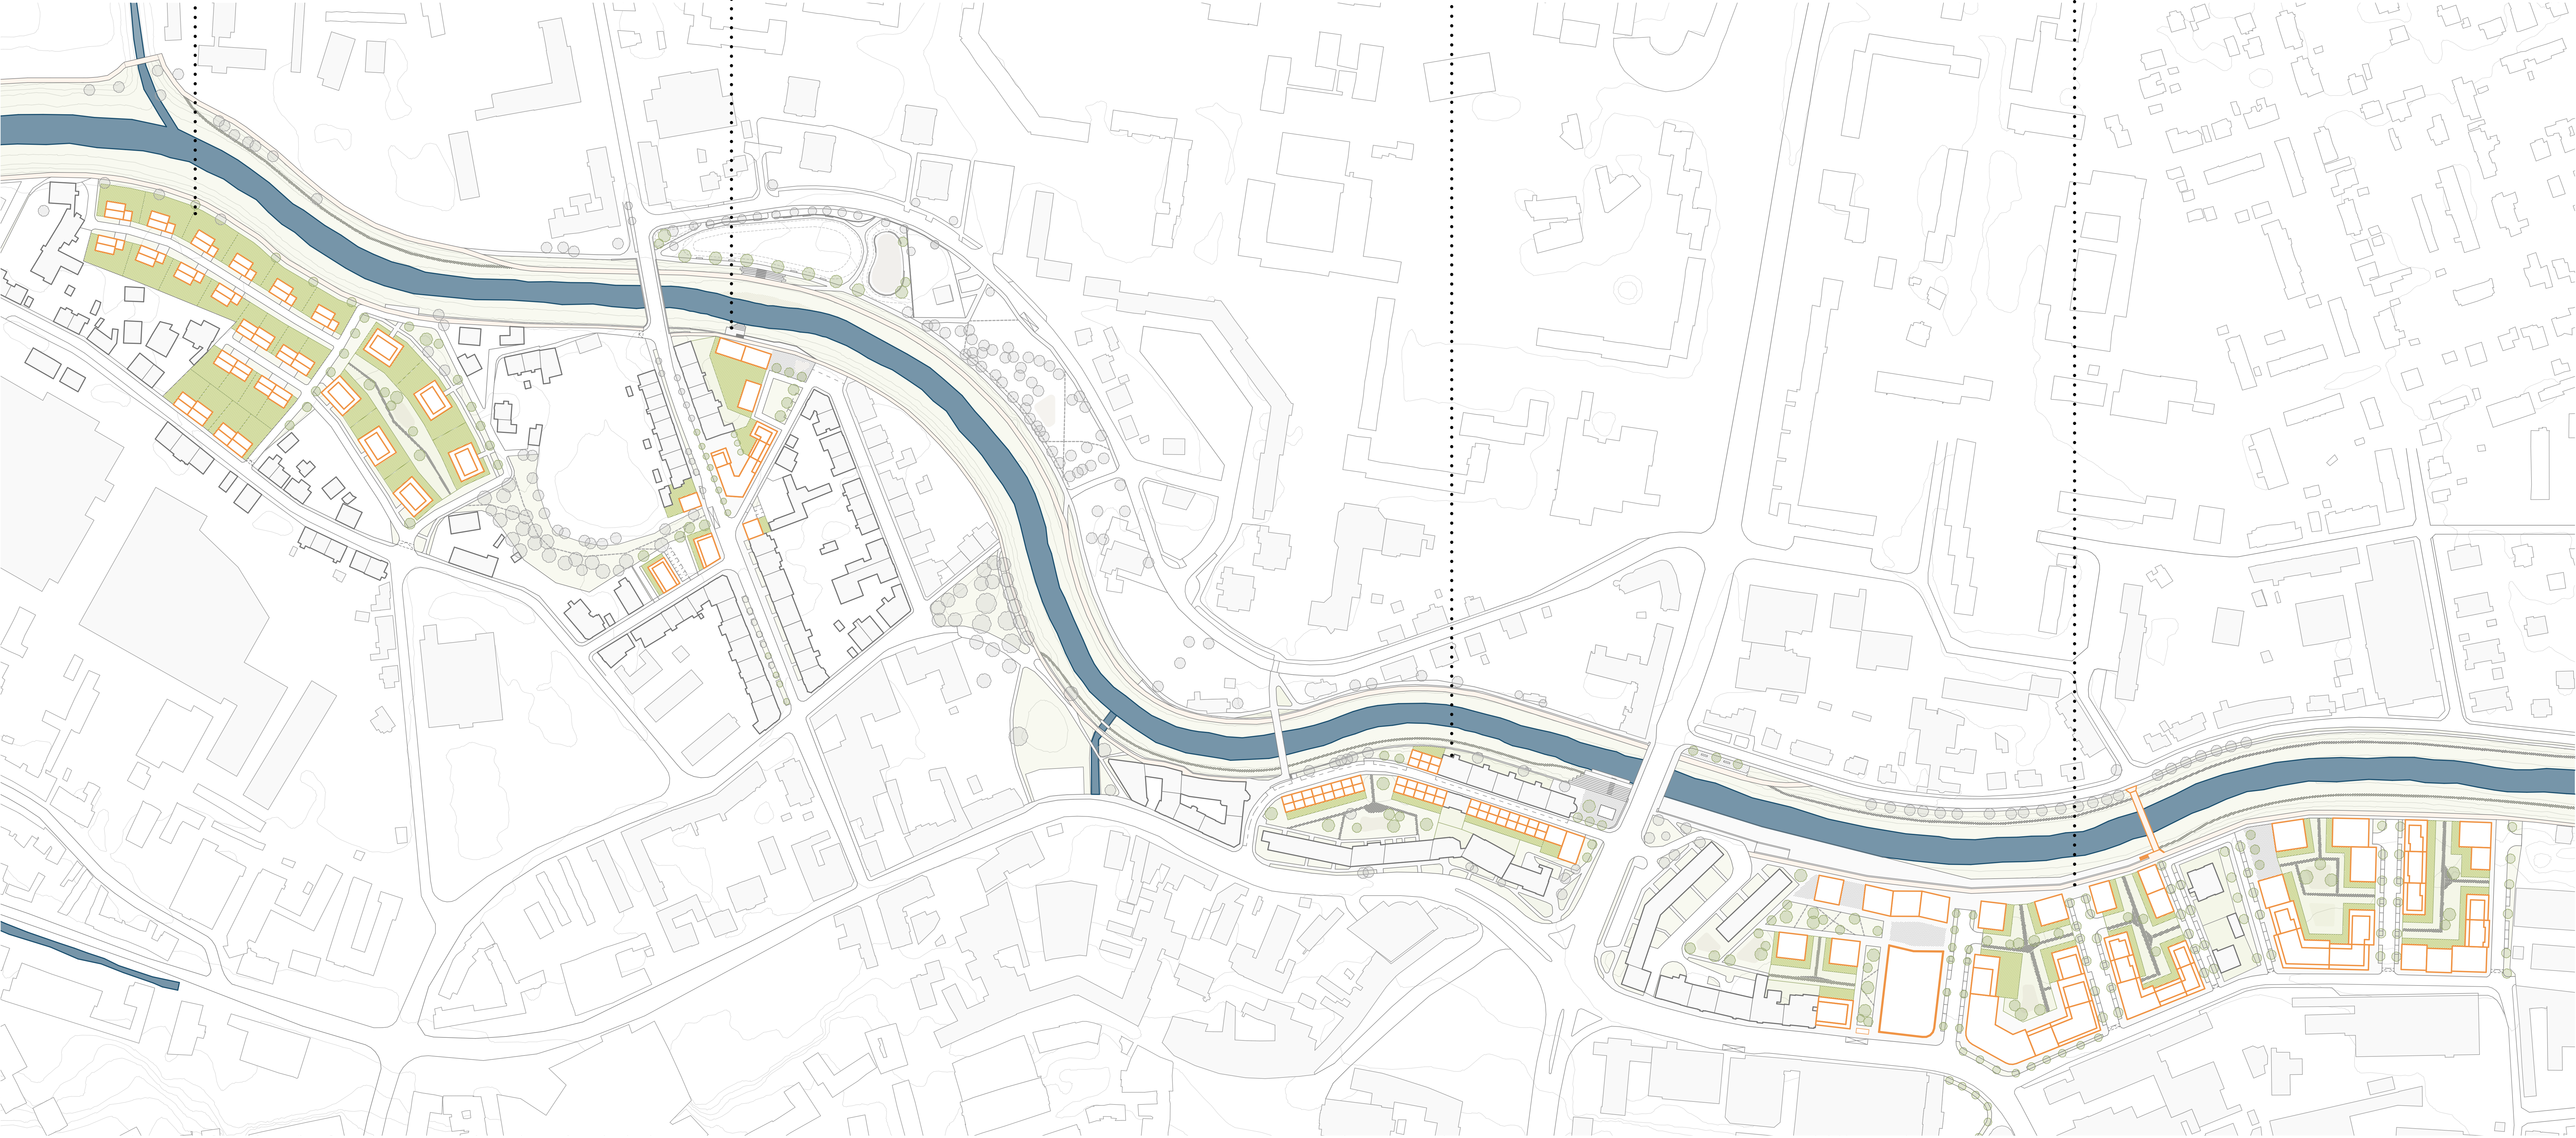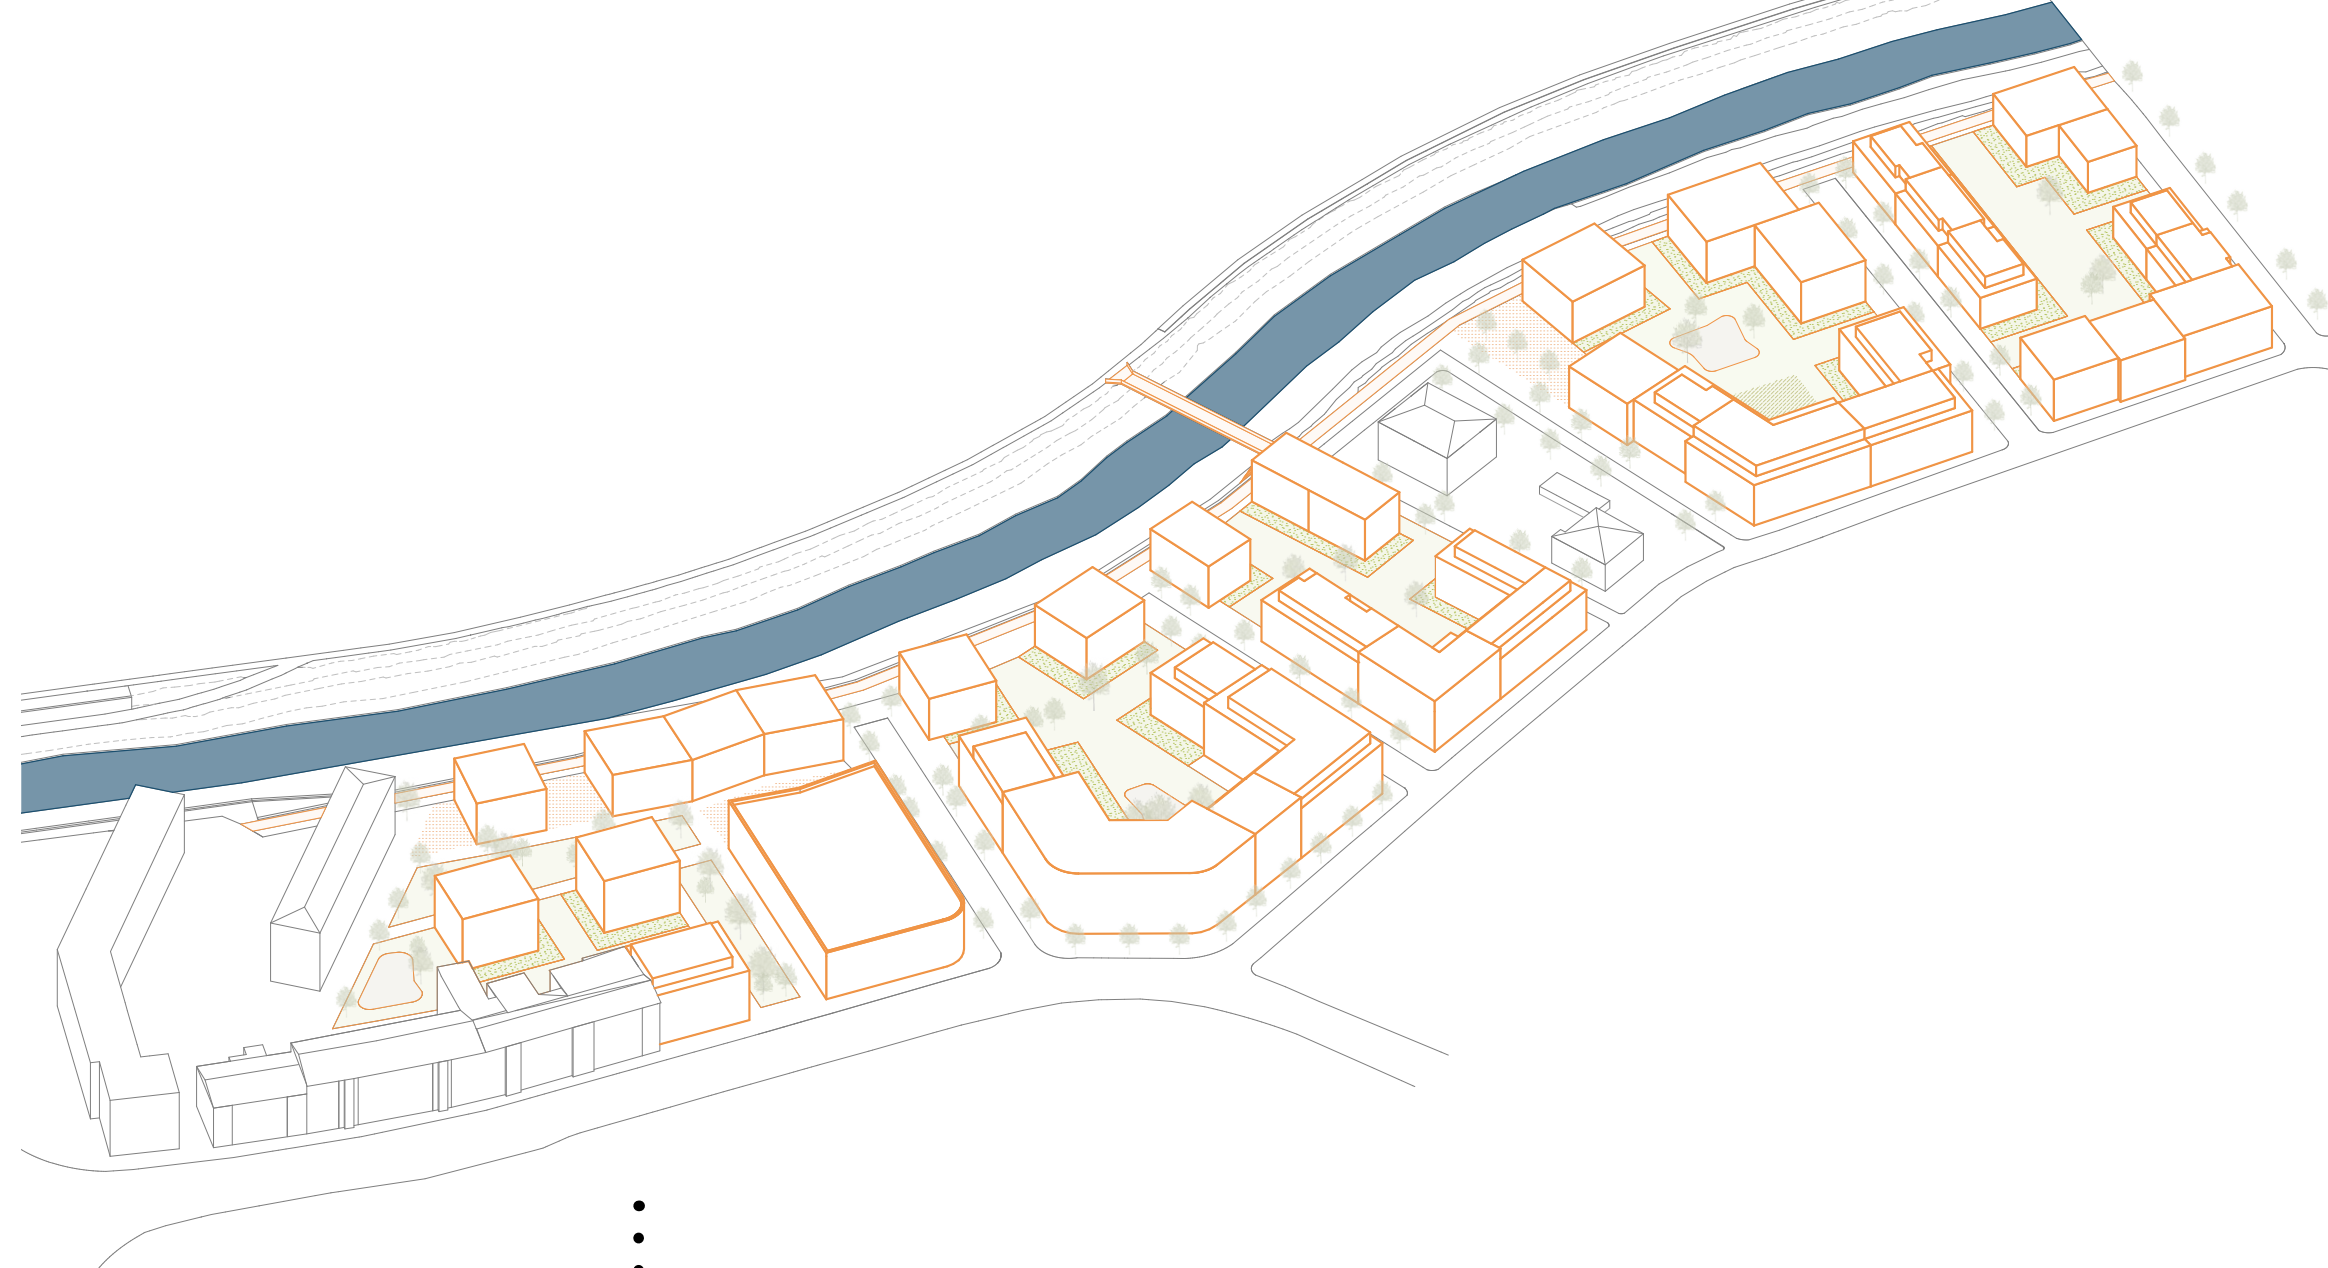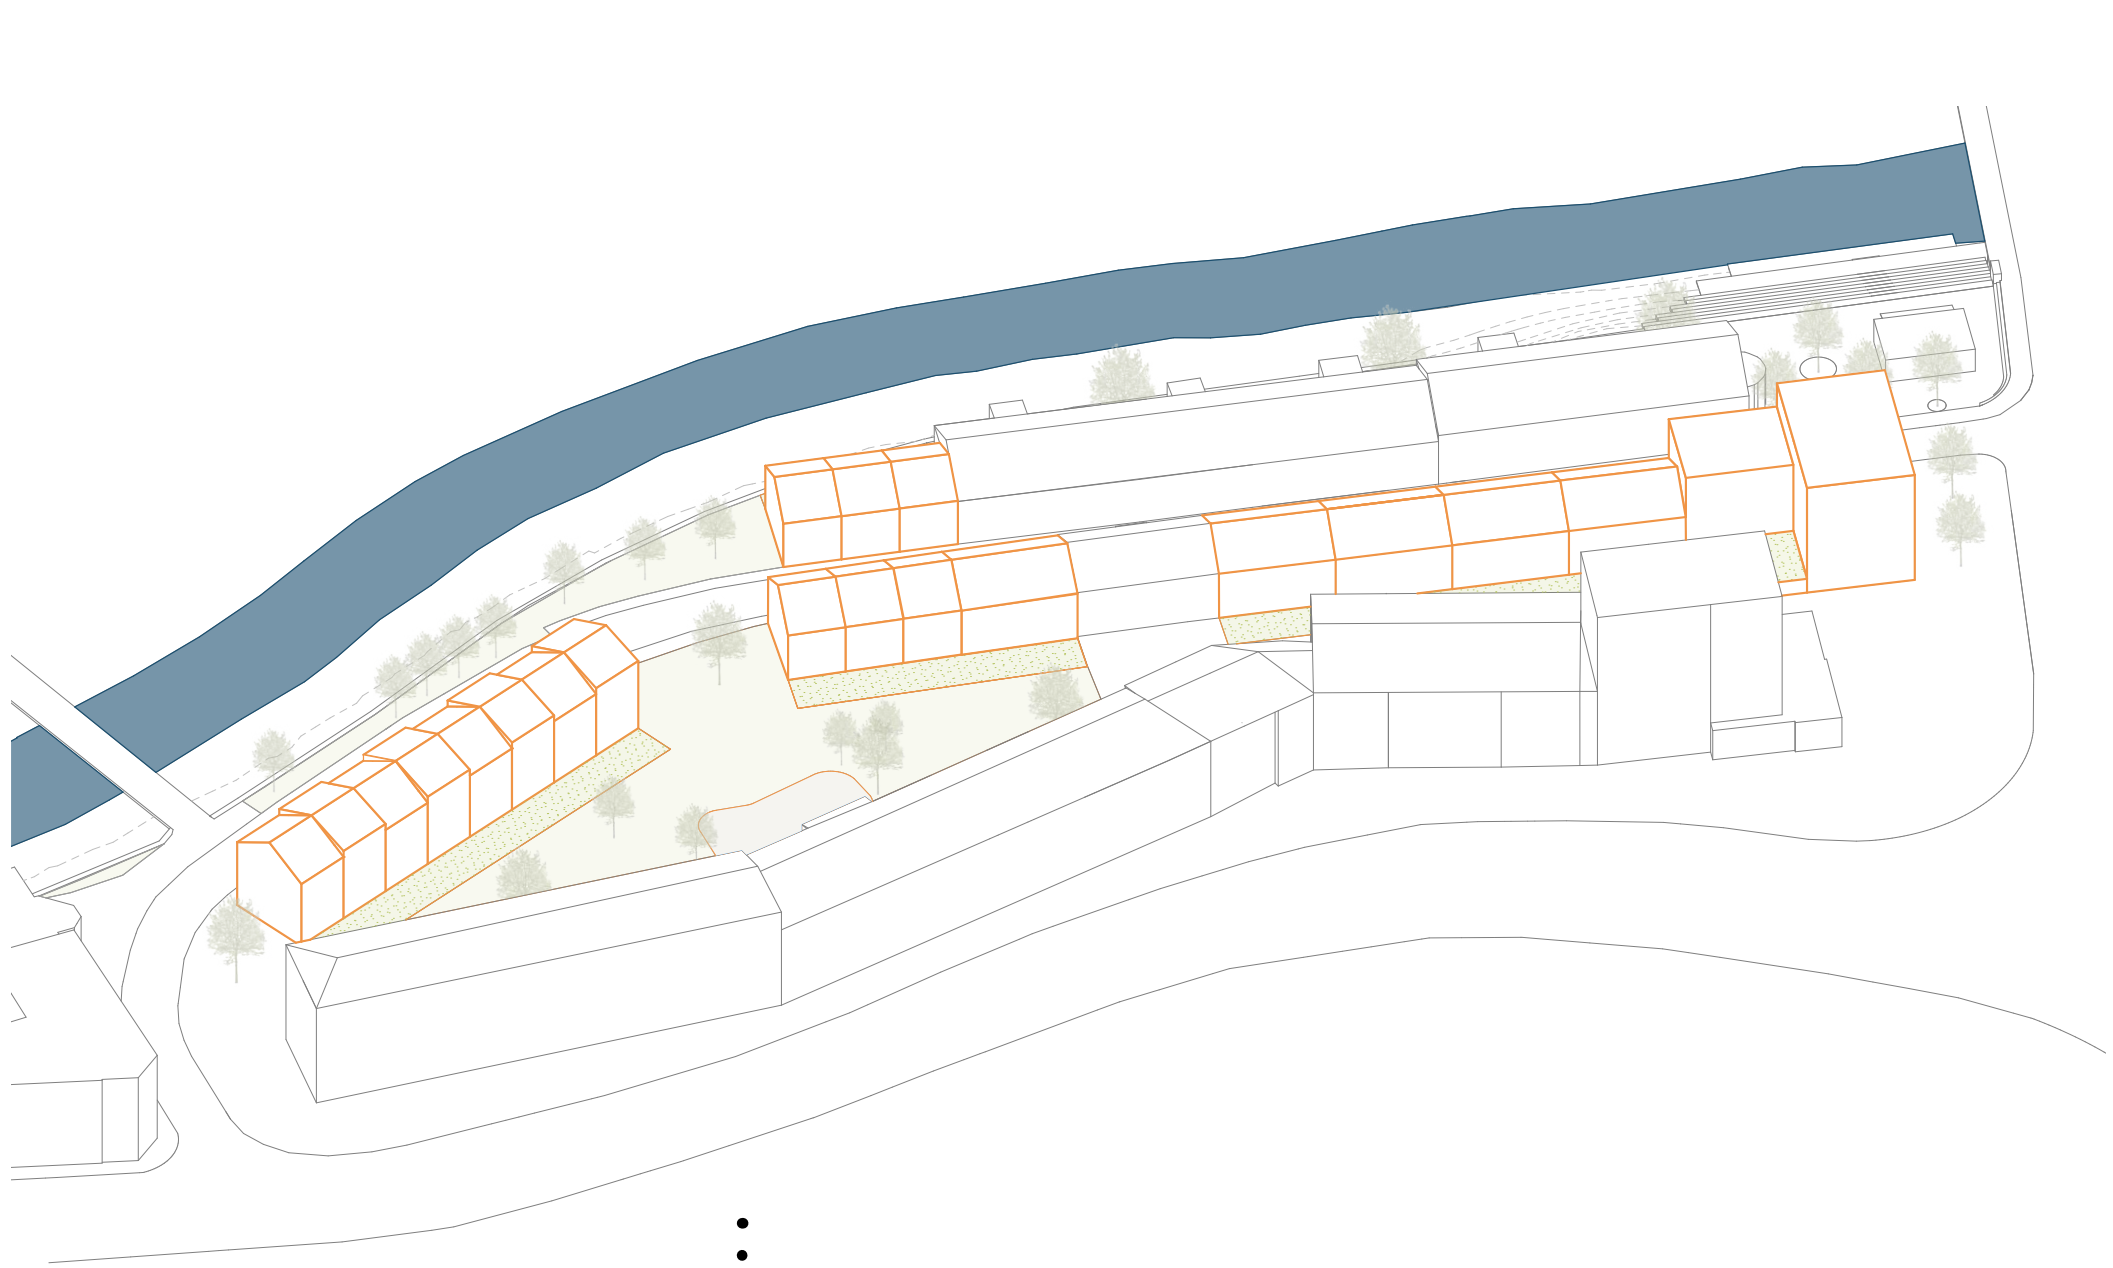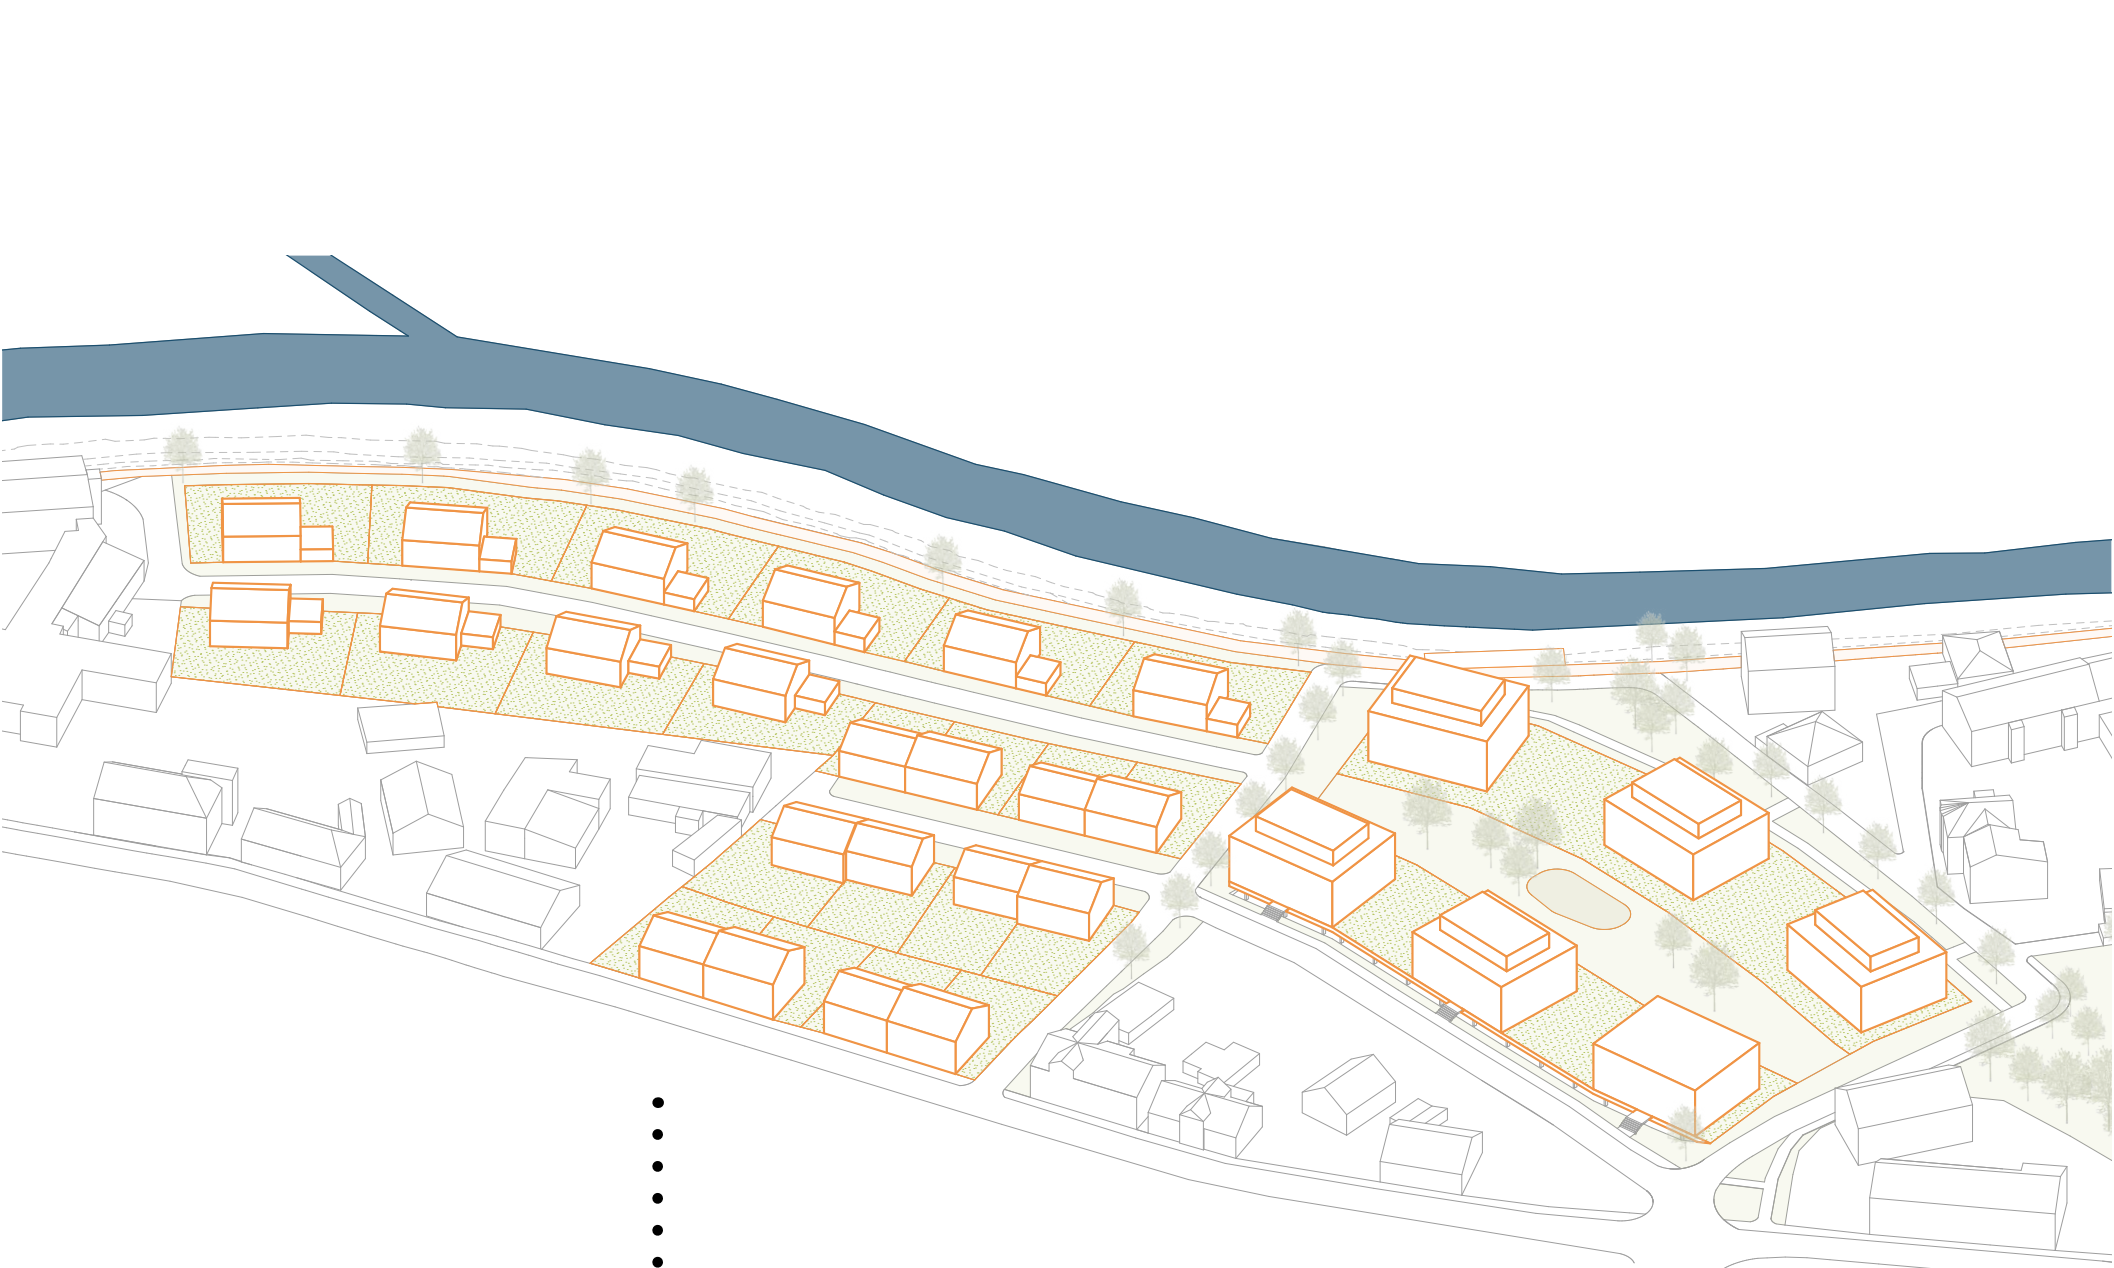

URBANISTICKÁ STUDIE

1:1500

Předmět diplomové práce je koncepce říčního prostoru v Opavě a urbanistická studie širšího centra města. Cílem práce je vytvořit komplexní a udržitelnou vizi rozvoje říčního prostoru a jeho integrace do urbanistické struktury a zároveň navrhnout způsob, jak oživit a doplnit městskou zástavbu v přilehlých lokalitách.

Práce vychází z přesvědčení, že řeka Opava představuje významný, avšak v současnosti nedostatečně využitý městotvorný prvek. Koncepce opavských břehů proto usiluje o posílení vztahu města k řece, zlepšení její přístupnosti, propojení s městskou zelení a podporu ekologických, rekreačních i pobytových funkcí. Zároveň se zabývá protipovodňovou ochranou a navrhuje koncept revitalizačních opatření jak uvnitř, tak vně města.

Urbanistická studie se zaměřuje na konkrétní plochy podél říčního koridoru, kde na základě provedených analýz identifikuje urbanisticky oslabená území, včetně brownfieldů a neucelené zástavby, které narušují kontinuitu městské struktury a představují potenciál pro přeměnu na plnohodnotné městské čtvrti. Návrh doplňuje strukturu města novou zástavbou s důrazem na měřtko domů, přístupnost a polyfunkčnost, přičemž respektuje charakter okolní zástavby.

