


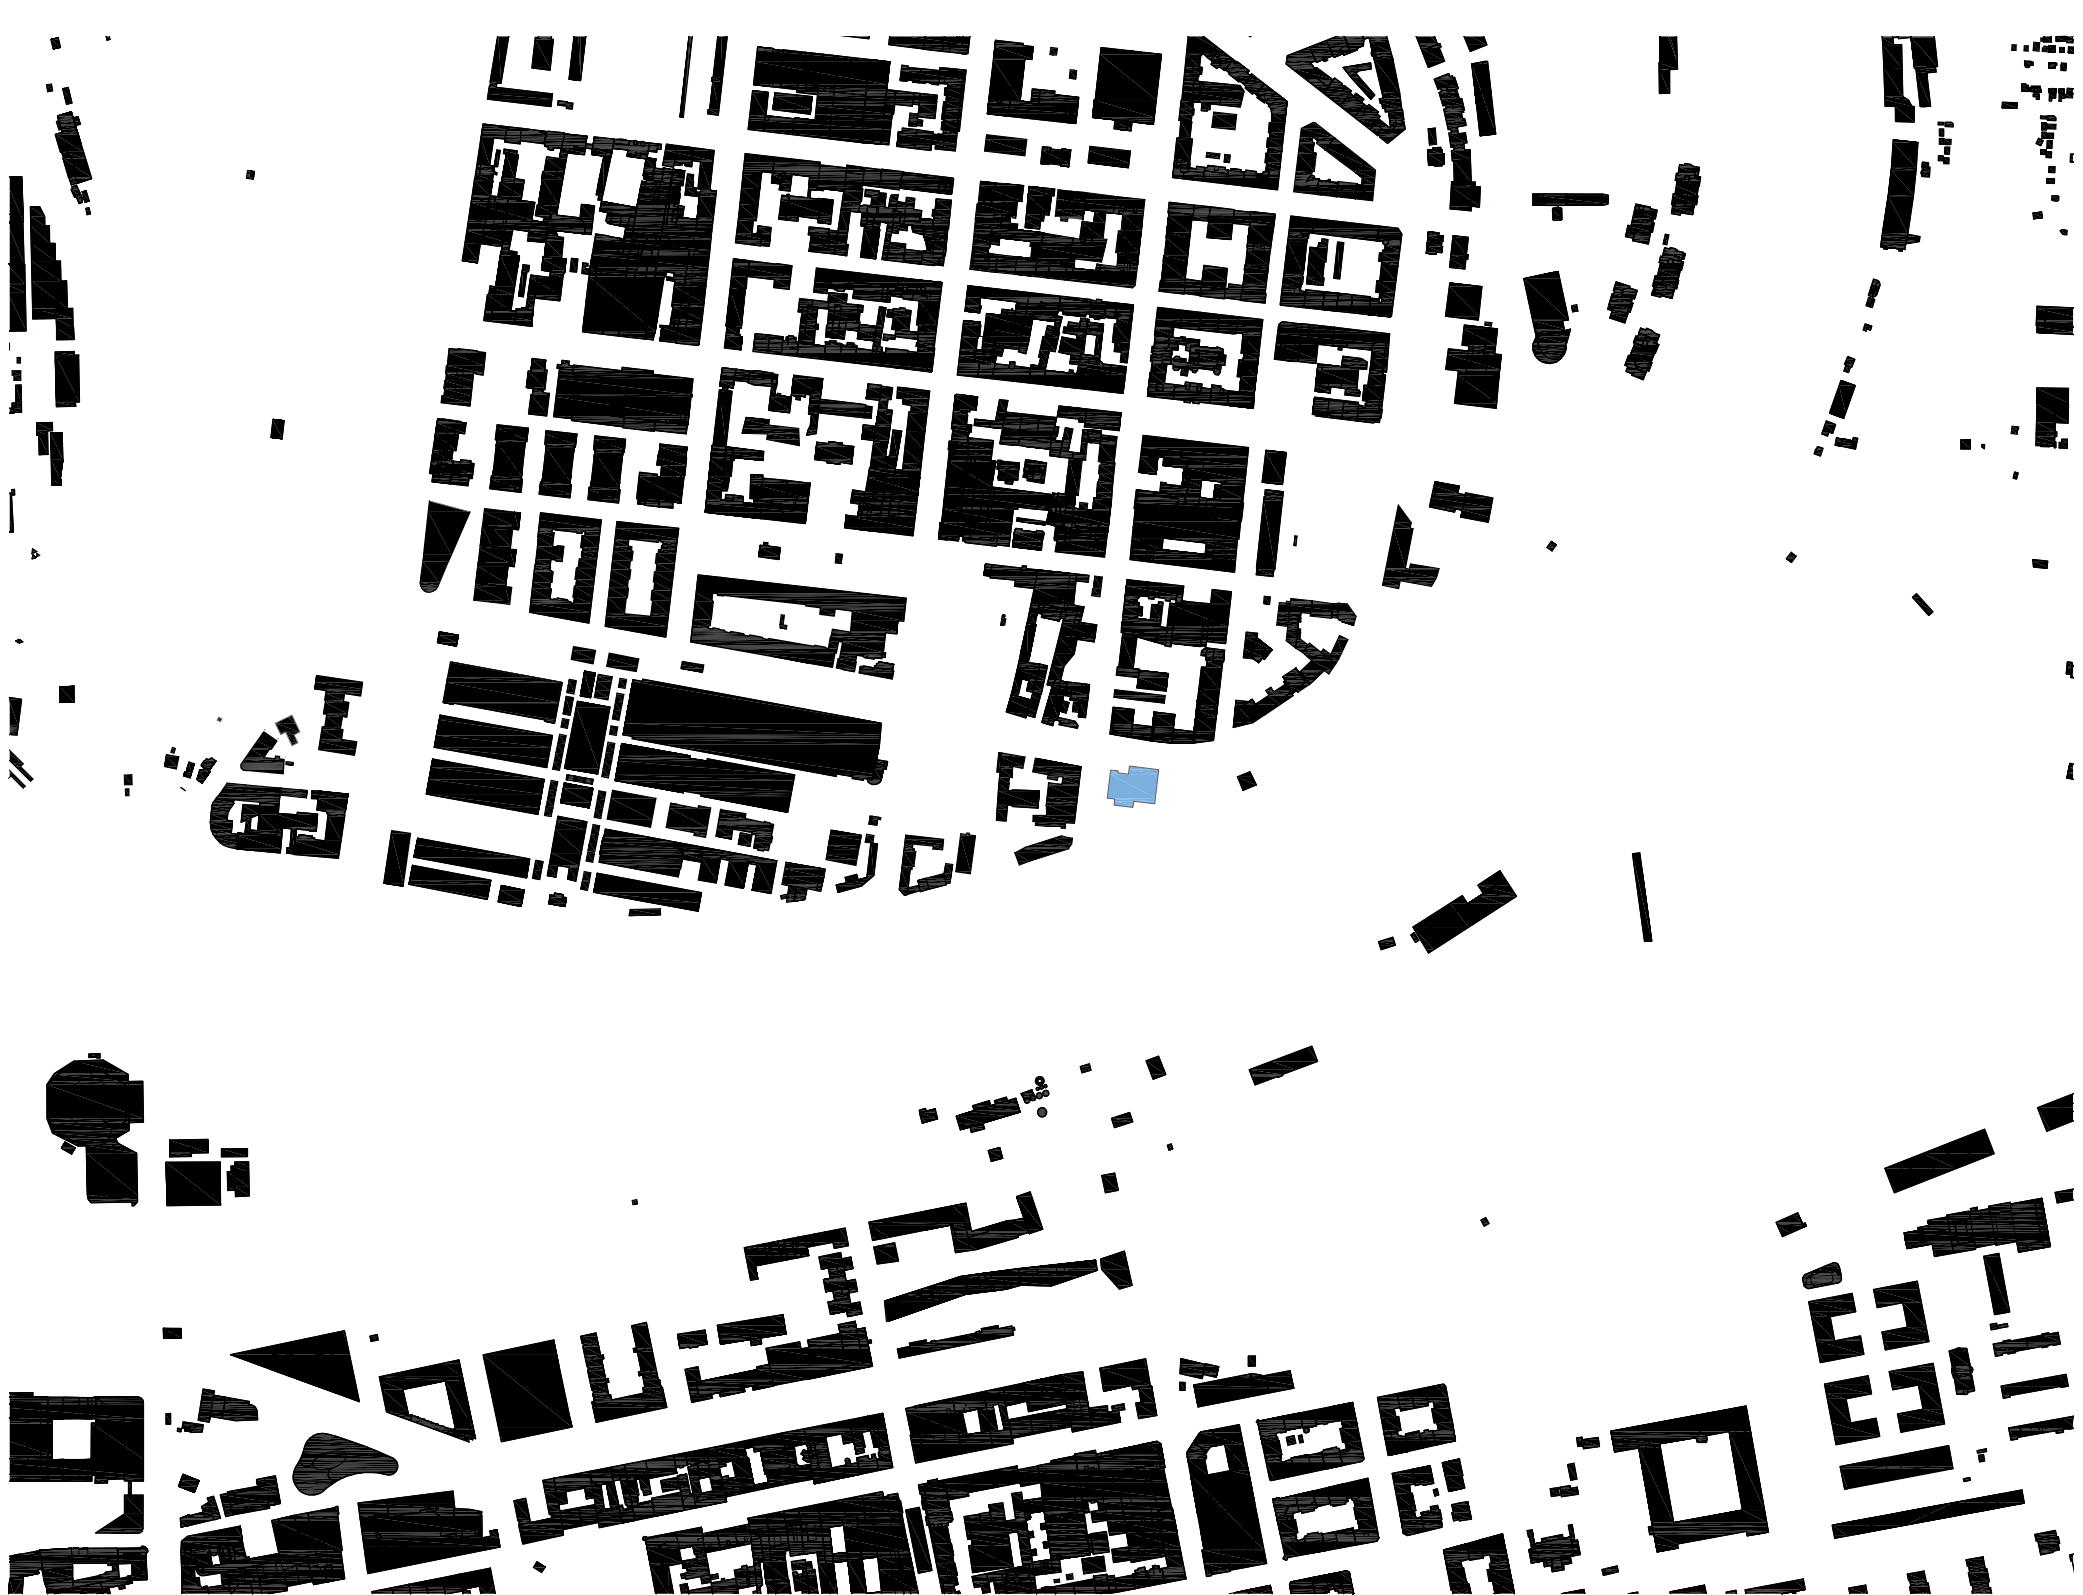


NÁVRH DIVADLA, PRAHA 7, HOLEŠOVICE



Předmět diplomové práce je návrh divadla pro 250 - 400 lidí. Budova je situovaná v městské části Prahy v Holešovicích, při řece Vltavě. Toto divadlo by malo posílit kulturní výtěle v dynamicky sa rozrůstající městské části s přívlastkom art district.

Budova pozostáva zo štyroch nadzemných podlaží a jedného podzemného. Jej predpriestor tvorí zhromažďovacia vydláždená plocha doplnená o sochu na nároží, pre upútanie pozornosti okolitých chodcov či vodičov. Dispozície budovy sa skladajú z dvoch prevádzkových častí, a teda časti návštevníckej a zamestnaneckej. Hlavným cieľom návrhu dispozície bolo zabezpečiť návštevníkom nepretržitý kontakt s riekou Vltavou, po celú dobu pobytu mimo sály. Budova divadla ponúka návštevníkom v okamihu, keď vychádzajú z divadelnej sály pohľady na mesto a riek, ktoré sú výraznejšie z lodže na druhom a treťom podlaží a z terasy s možným priestorom pre rozšírenie baru v teplom období. Na terasu taktiež nadväzujú pobytové schody, smerujúce k rieke Vltave, ktoré sú určené pre celkové výtěle v Holešovicích, a nie len pre návštevníkov divadla. Pobytové schody a ich okolie sú reakciou na aktuálny stav nábrežia, ktoré je v dnešnej dobe strážnikom pre okolitých. Z tohoto dôvodu som sa rozhodla nábrežie otvoriť, aby v tejto časti vznikla určitá verejná kontrola. V súčasnej dobe sa na mieste kde v návrhu schody končia nachádza prístavisko malých rybárskych lodiek miestnych rybárov. Preto tieto schody môžu slúžiť aj ako akási nástupná mola, ktoré by bolo v prípade potreby po dohode s rybárskym zväzom doplnené sieťou rozšírené. Na vybranej pansele sa taktiež nachádza amfiteáter pre malé letné predstavenia, ktorý je doplnený o molo s výhľadom na mestskú časť Karlin v pozadí vyúsťujúcu Žitkovskou vežou. Celý areál divadla je voľne prístupný verejnosti, bez akéhokoľvek oplozenia, pre prebudenie života nábrežia v tejto časti mesta. Z dôvodu nedostatku zelene na počť obyvateľov v Holešovicích je okolie divadla zatrávnené a doplnené o stromy, ktorým vyhovuje vlhké prostredie pri rieke.


Nakoľko sa divadlo nachádza pri rieke, kde nie je príliš únosné podlažie, je nutné budovu založiť na pilotážach. Konštrukčný systém divadla je stĺpový, doplnený o stĺpový. Základná fasáda sa delí na dve časti, na základne dispozíciou riešenia budovy. Časť určená pre návštevníkov je preskenná a zamestnanecká časť je pevná. Celá budova je zakrytá perforovaným plechom, ktorý v celku vytvára oblúk, ktoré sú reakciou na rozvíjajúcu riek. Tento plech vytvára budove akési sály, ktoré presvitajú a okolitým ponúkajú náhľad do vnútorných priestorov a na pohyb návštevníkov, ktorí tvoria jadro celého divadla. Materiály fasády sú inšpirované lokalitou, v ktorej sa budova nachádza, ktorá bola industriálna. Z tohoto dôvodu ju tvorí kombinácia skla, betónu a kovu. Hľadisko je navrhnuté spôsobom kulisového divadla s 308 miestami na sedenie. Jeho vnútorné obloženie pozostáva z akusticky pohltivého a odrazivého obkladu. Hľadiskové stupne sú horebné penou konštrukciou, ktoré je sila, javisko, nad ktorým sa nachádza prevádzisko, je vybavené prepadiskom, smerujúcim do prvého podzemného podlažia. Zo zadnej strany budovy sa nachádza plocha pre odstavenie kamióna s kulisami, ktorú s bočným javiskom spája rampa.

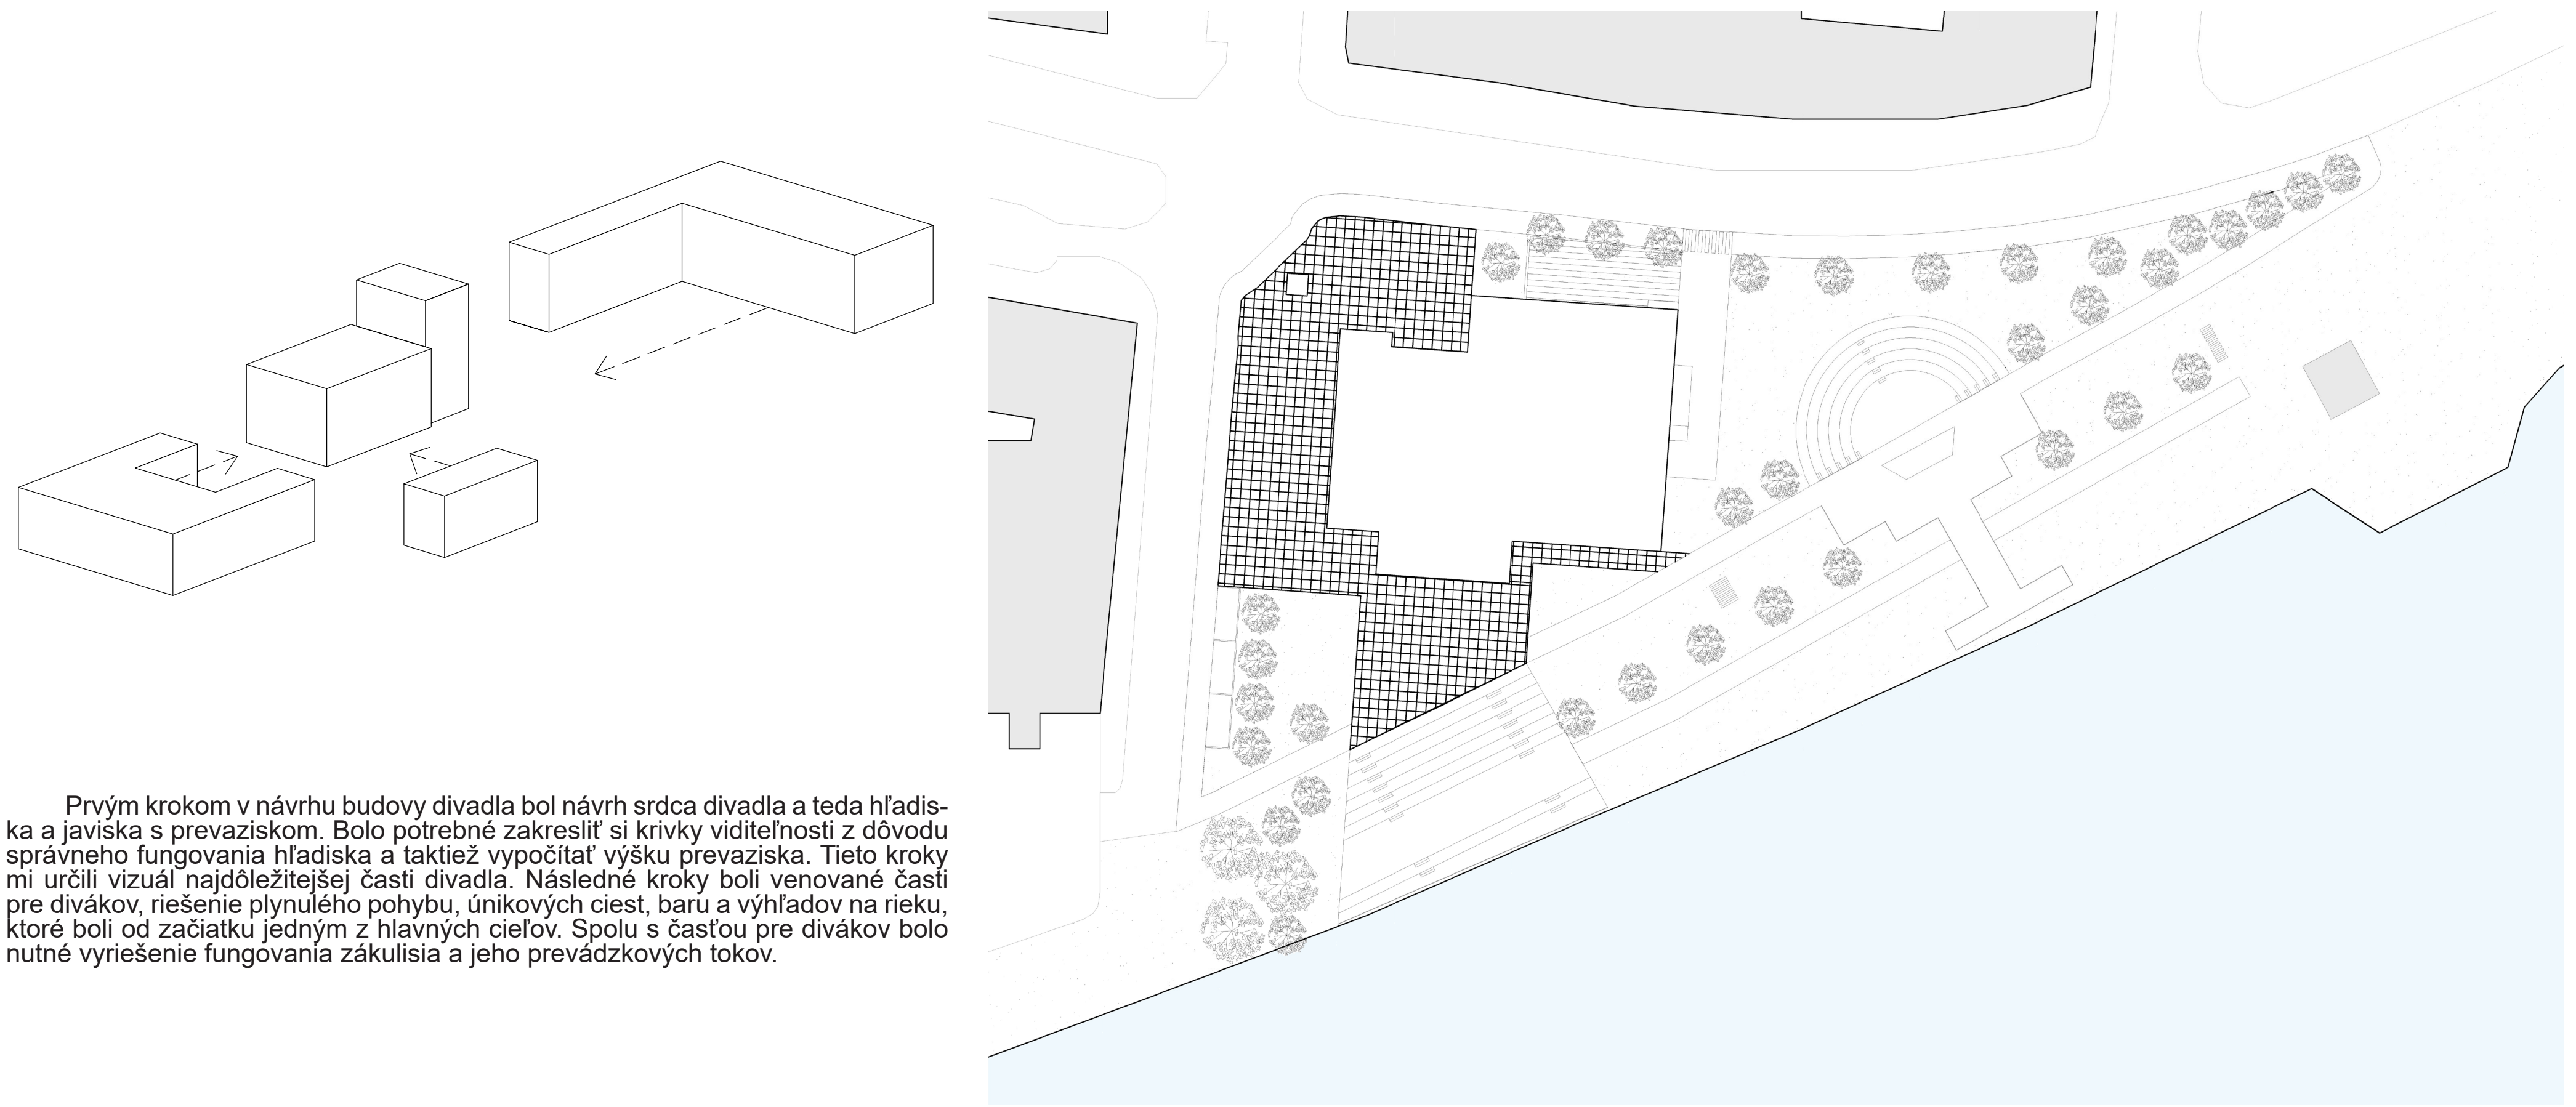


Prvým krokom v návrhu budovy divadla bol návrh srdca divadla a teda hľadiska a javiska s prevádziskom. Bolo potrebné zakresliť si krivky viditeľnosti z dôvodu správneho fungovania hľadiska a taktiež vypočítať výšku prevádziska. Tieto kroky mi určili vizuál najdôležitejšej časti divadla. Následné kroky boli venované časti pre divákov, riešenie plynulého pohybu, unikových ciest, baru a výhľadov na riek, ktoré boli od začiatku jedným z hlavných cieľov. Spolu s časťou pre divákov bolo nutné vyriešenie fungovania kulisára a jeho prevádzkových tokov.

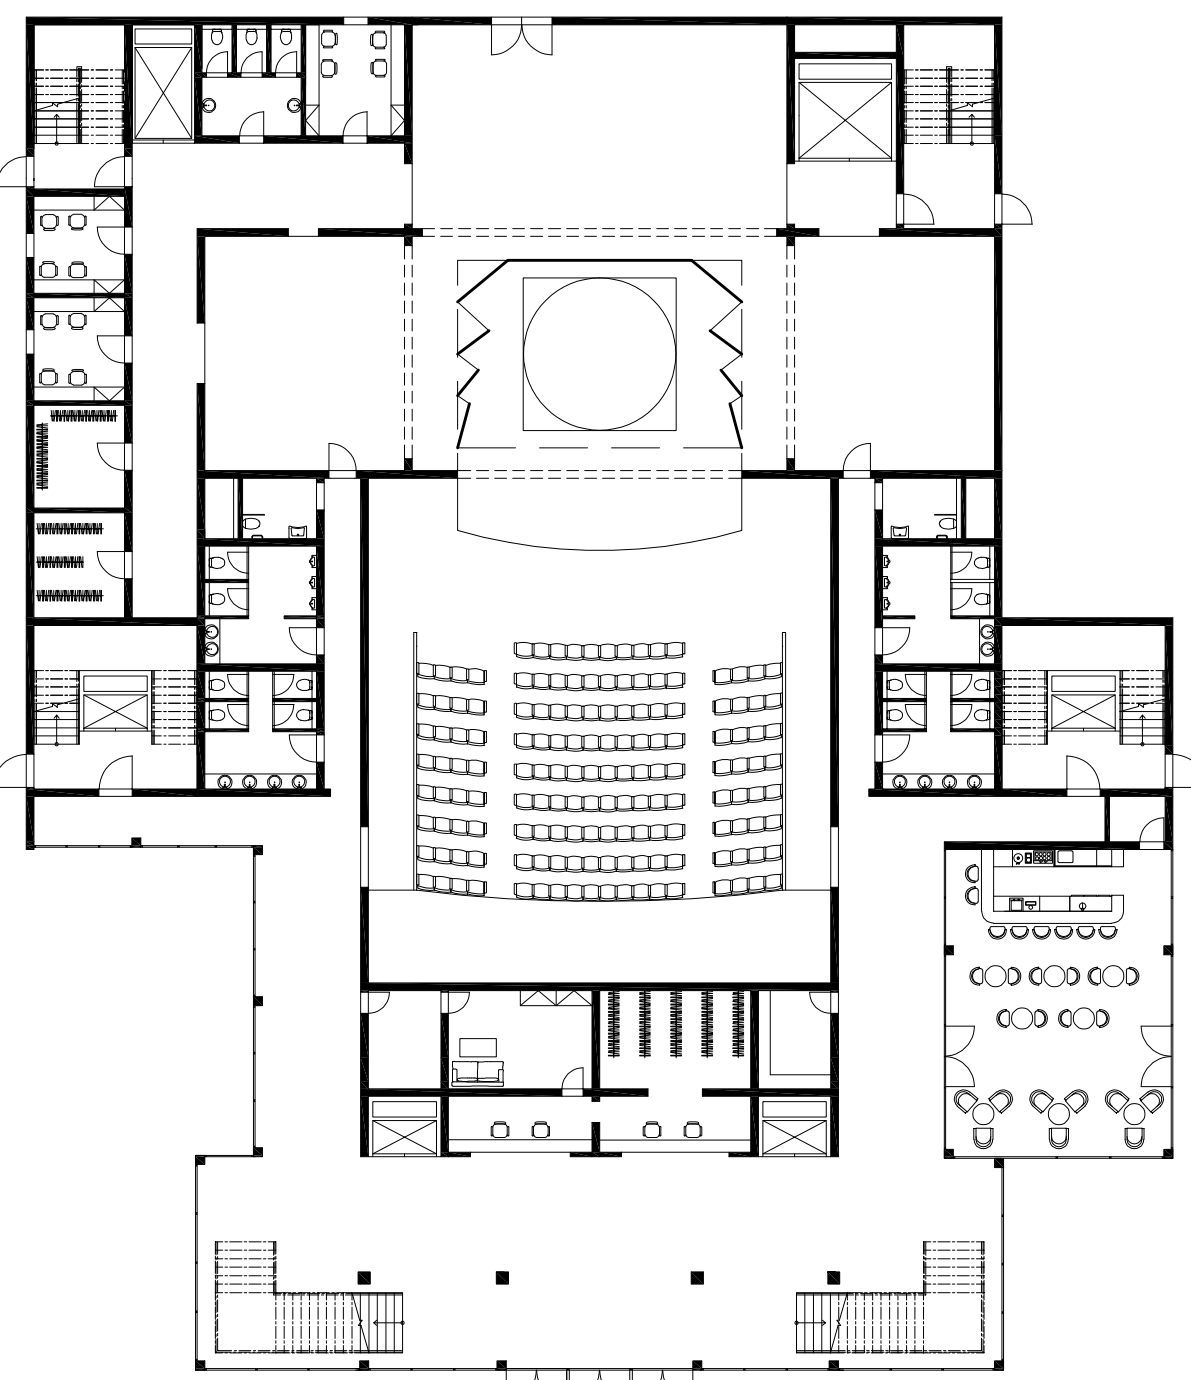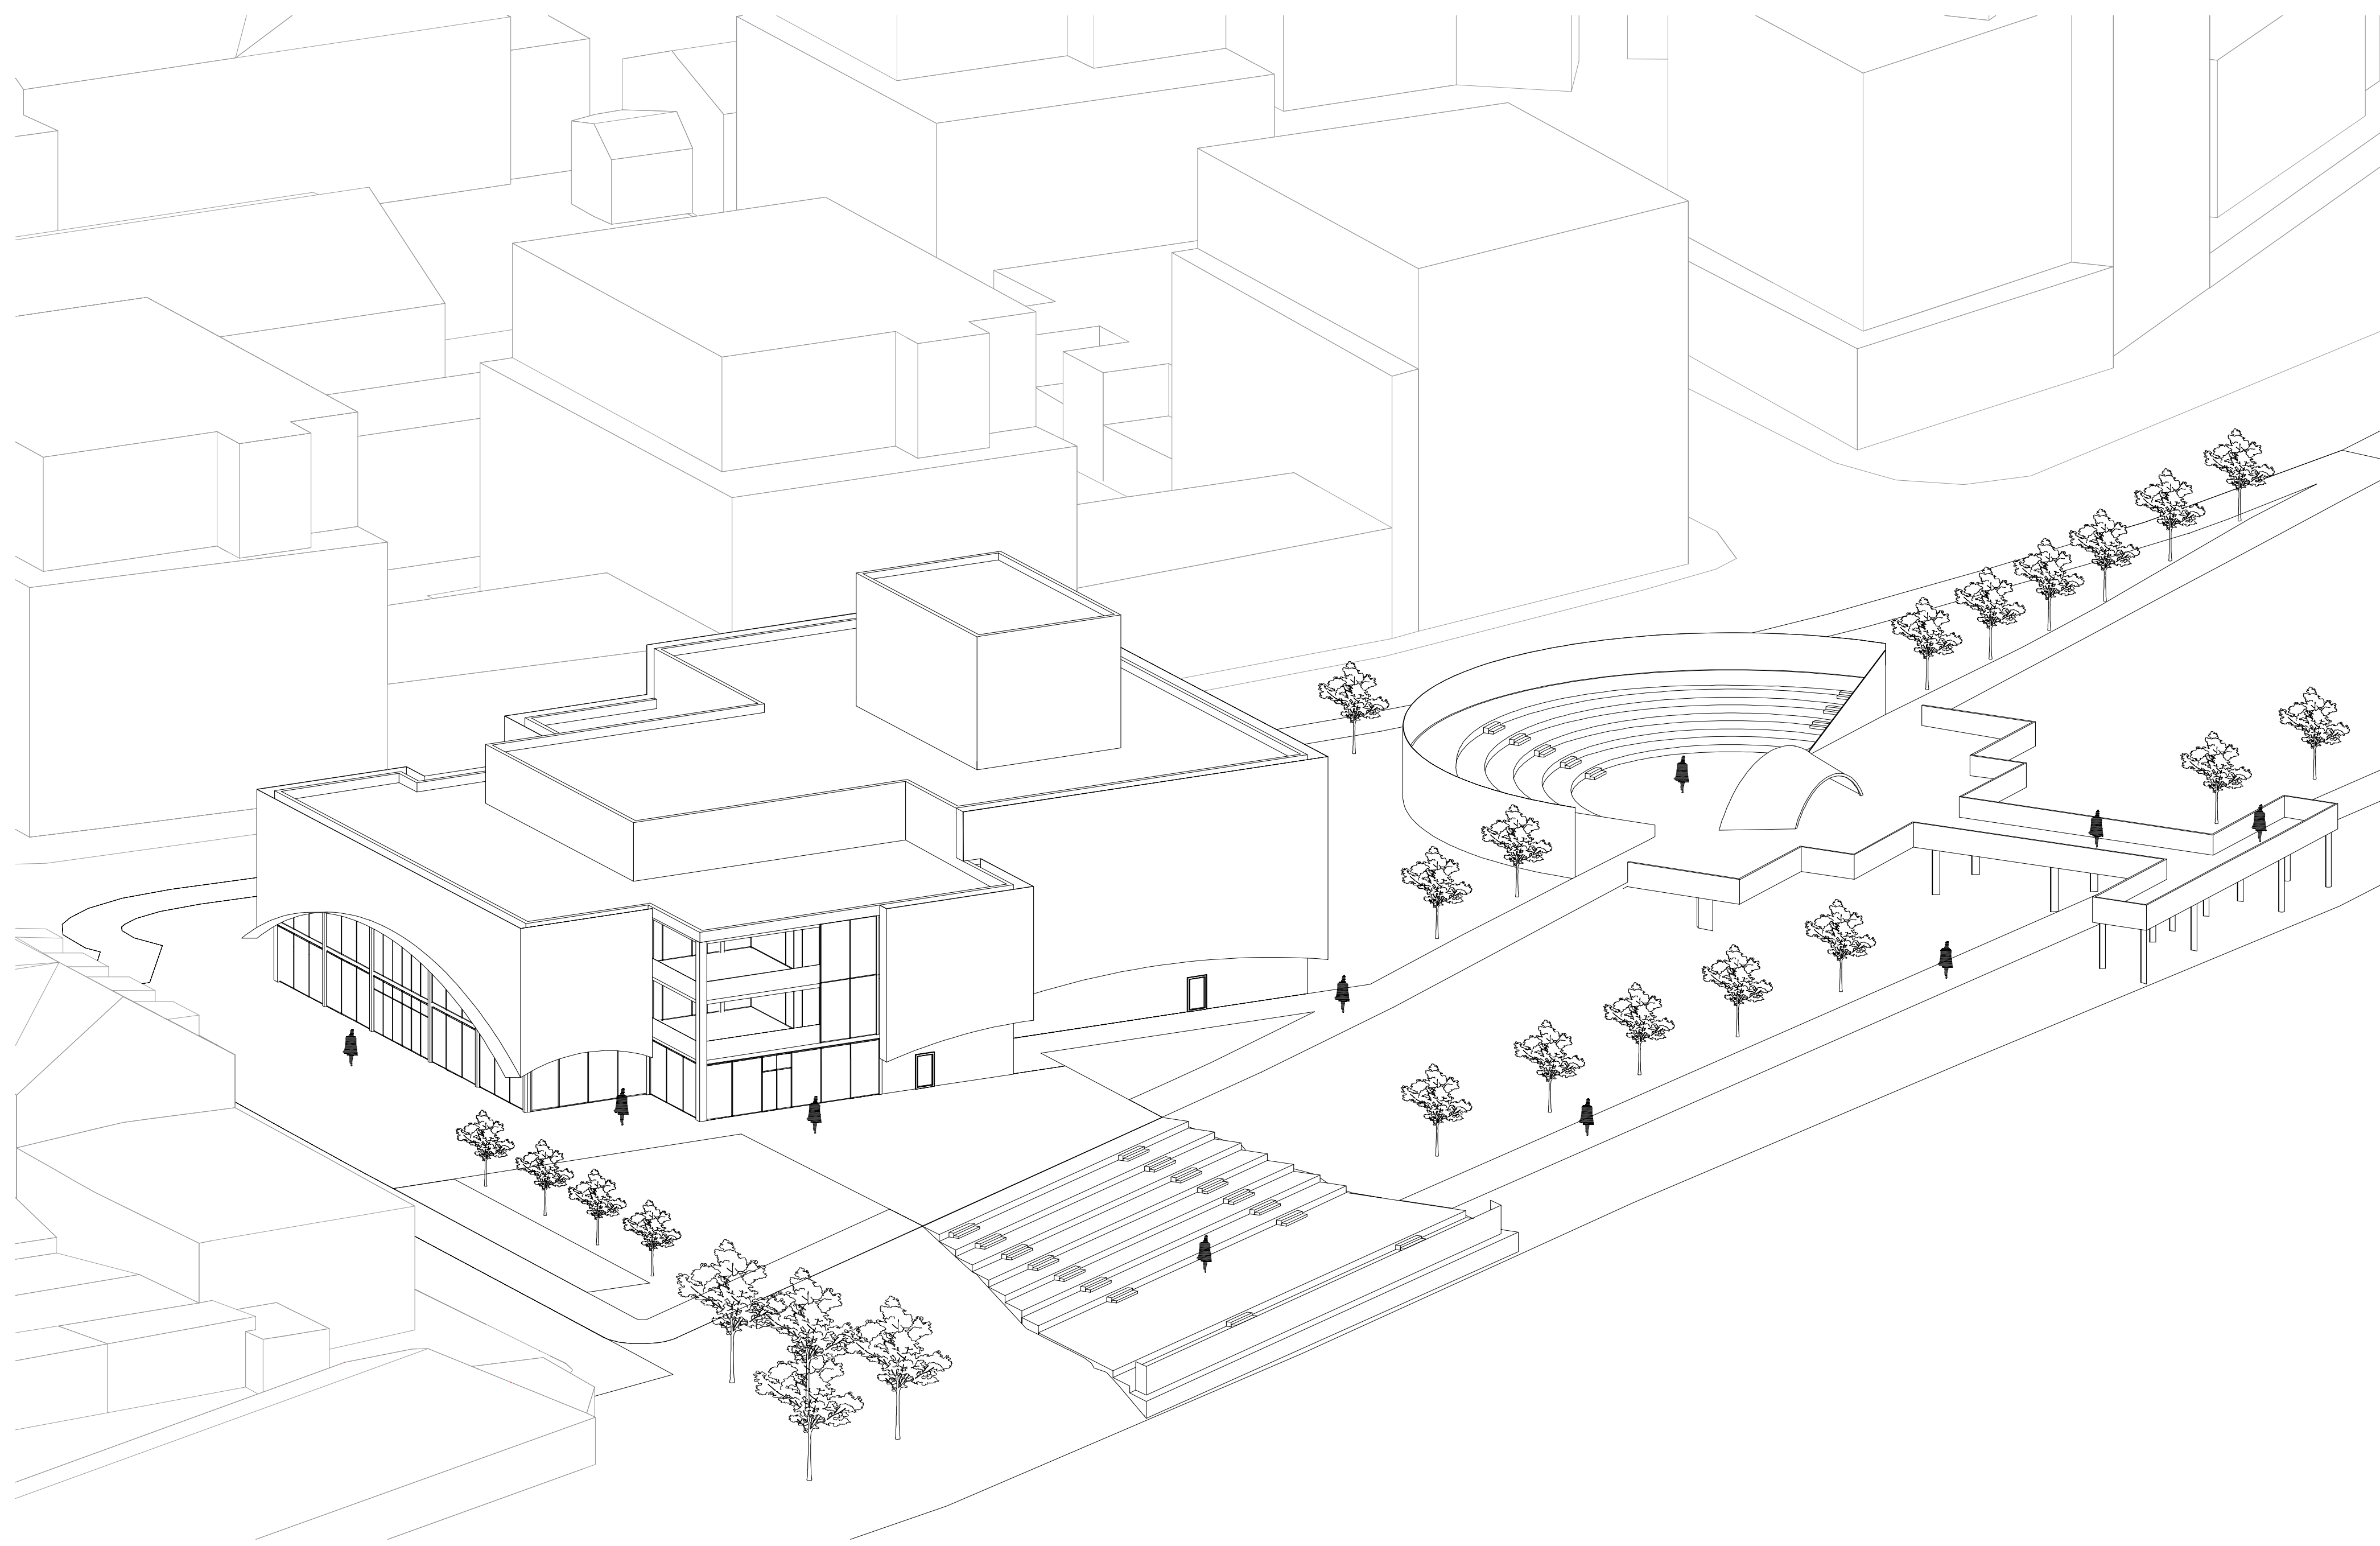


PÔDORYS 1NP

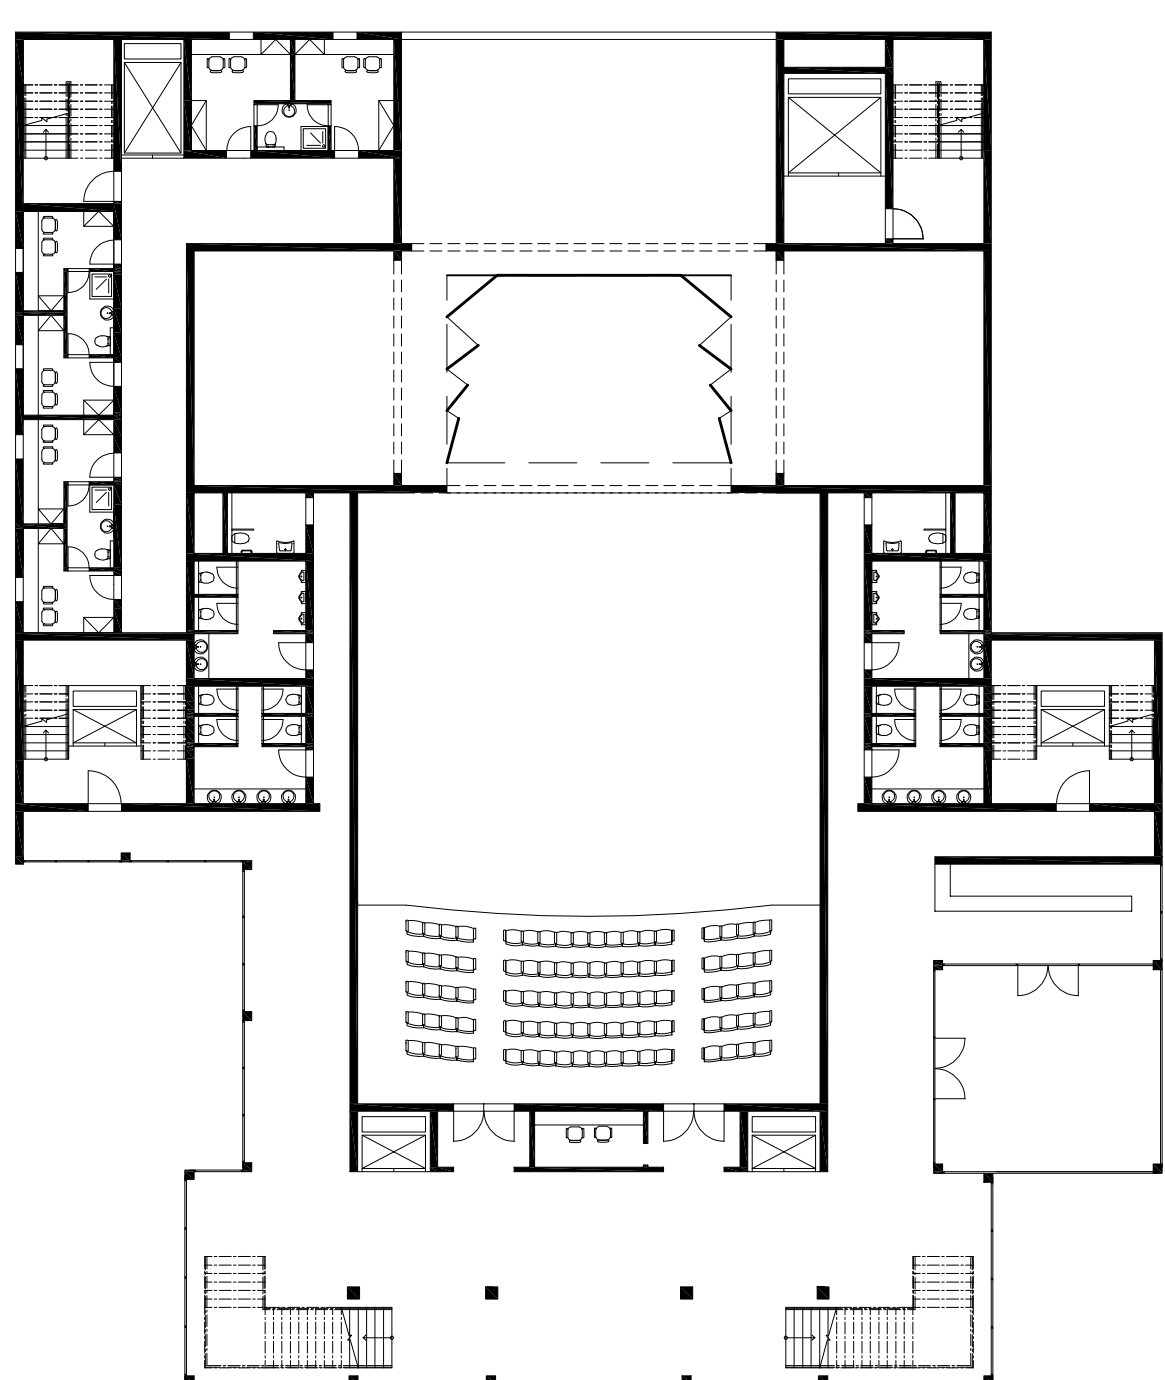


PÔDORYS 2NP

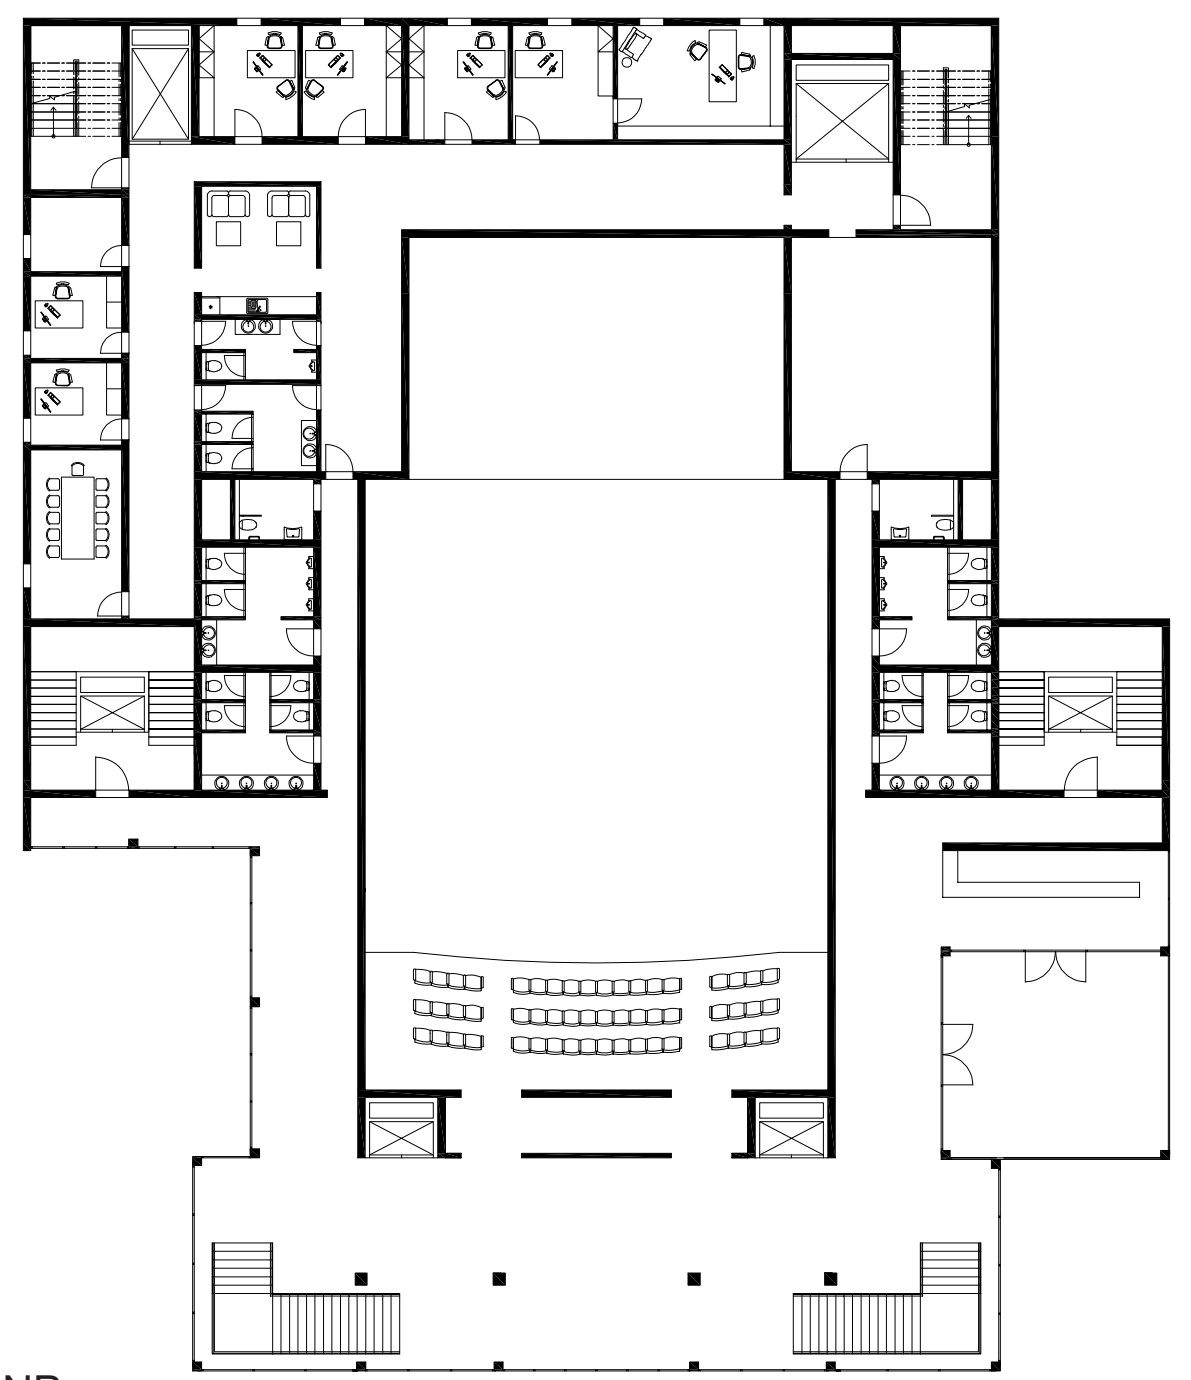

PÔDORYS 3NP

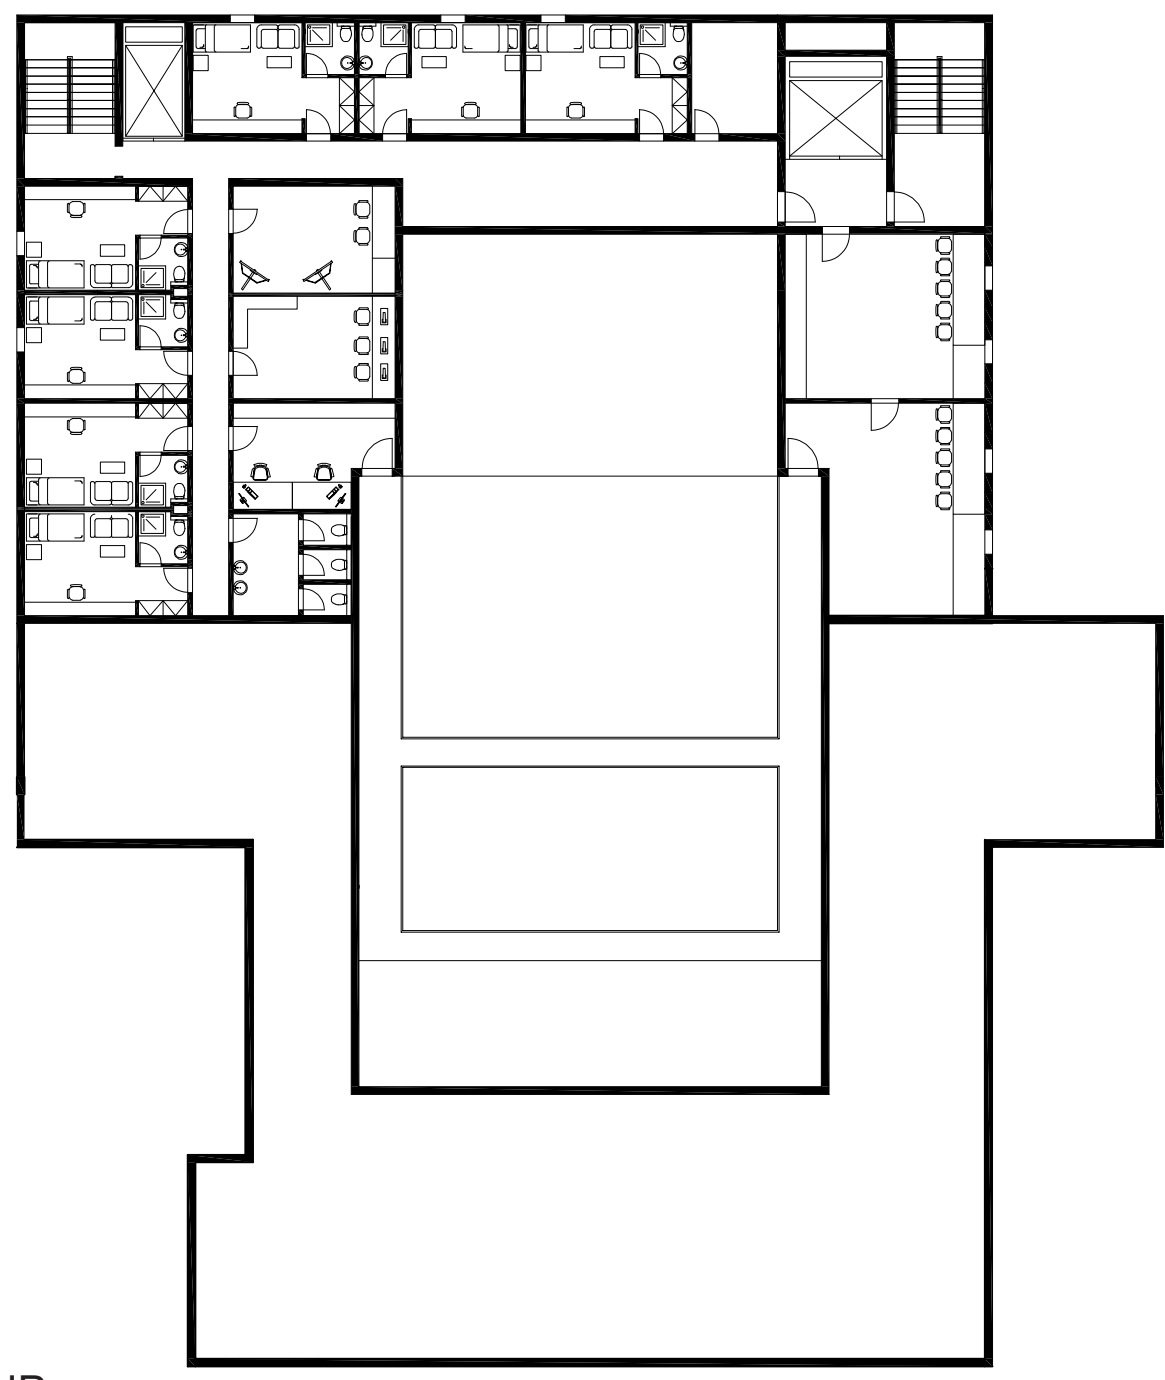

PÔDORYS 4NP

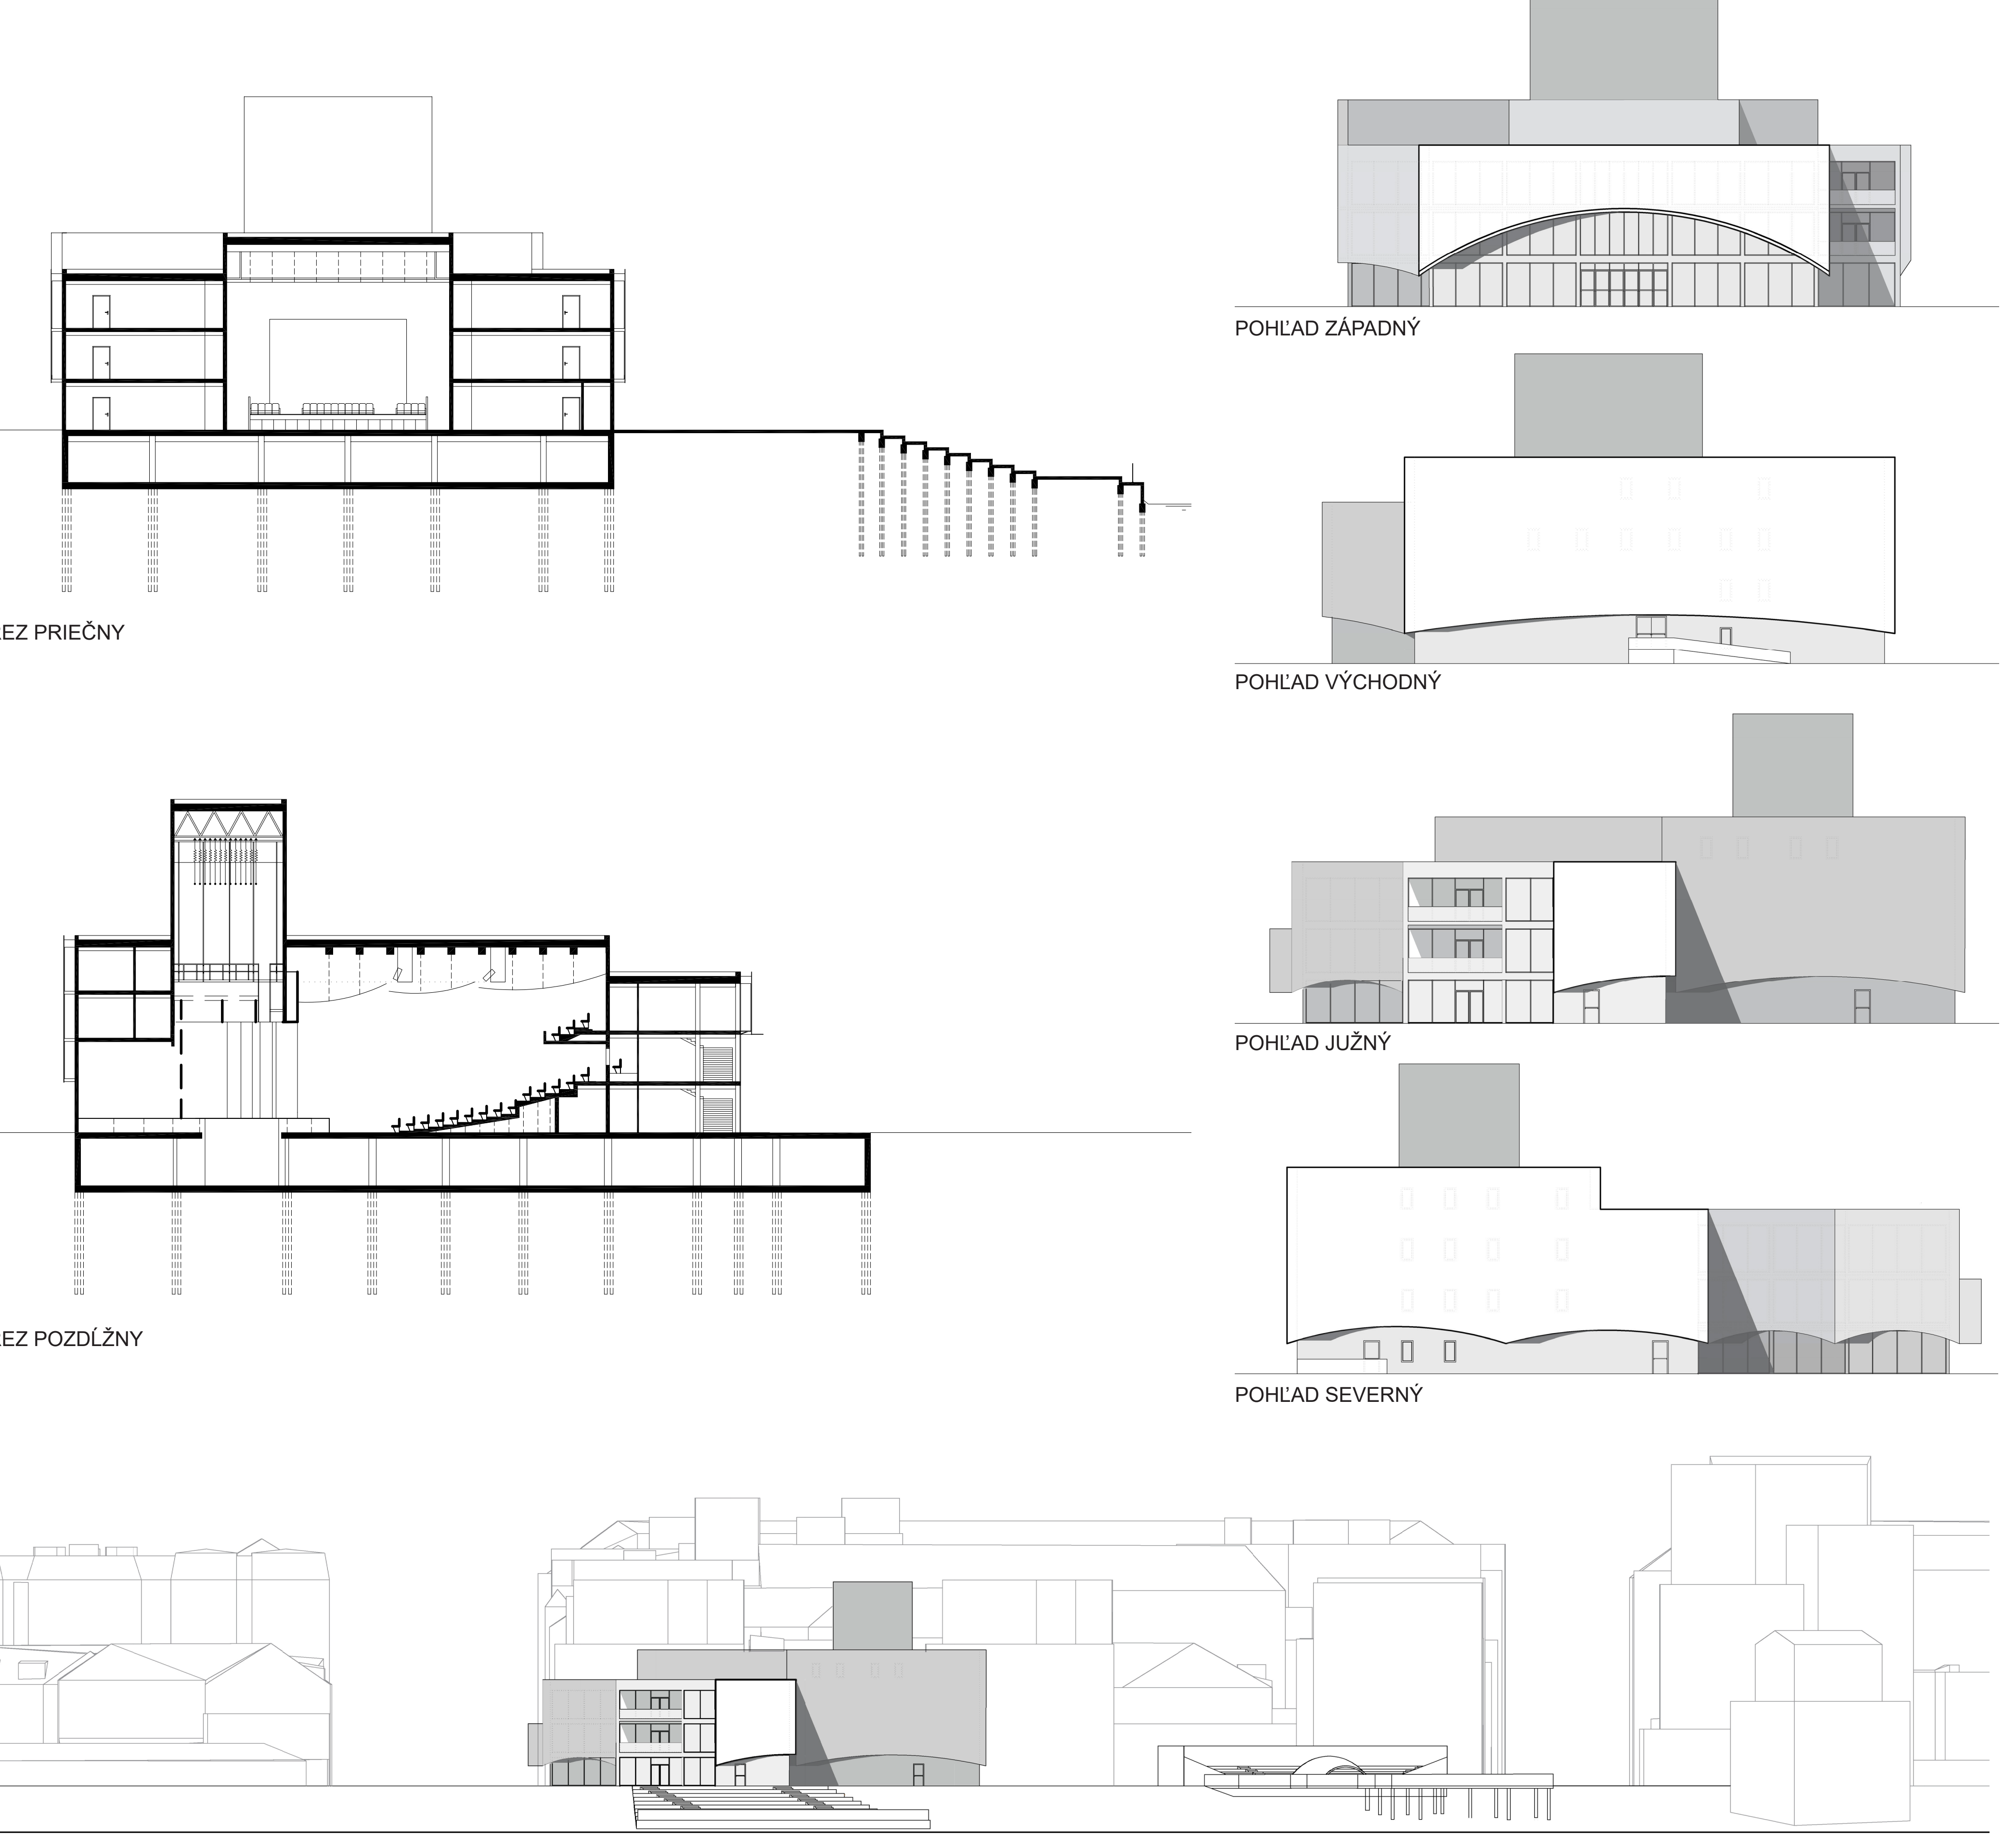

REZ PRIEČNY

REZ POZDĹŽNY

POHĽAD ZÁPADNÝ

POHĽAD VÝCHODNÝ

POHĽAD JUŽNÝ

POHĽAD SEVERNÝ

POHĽAD NA NÁBREŽIE

