







schwarzplan navrhovaný, 1:2000

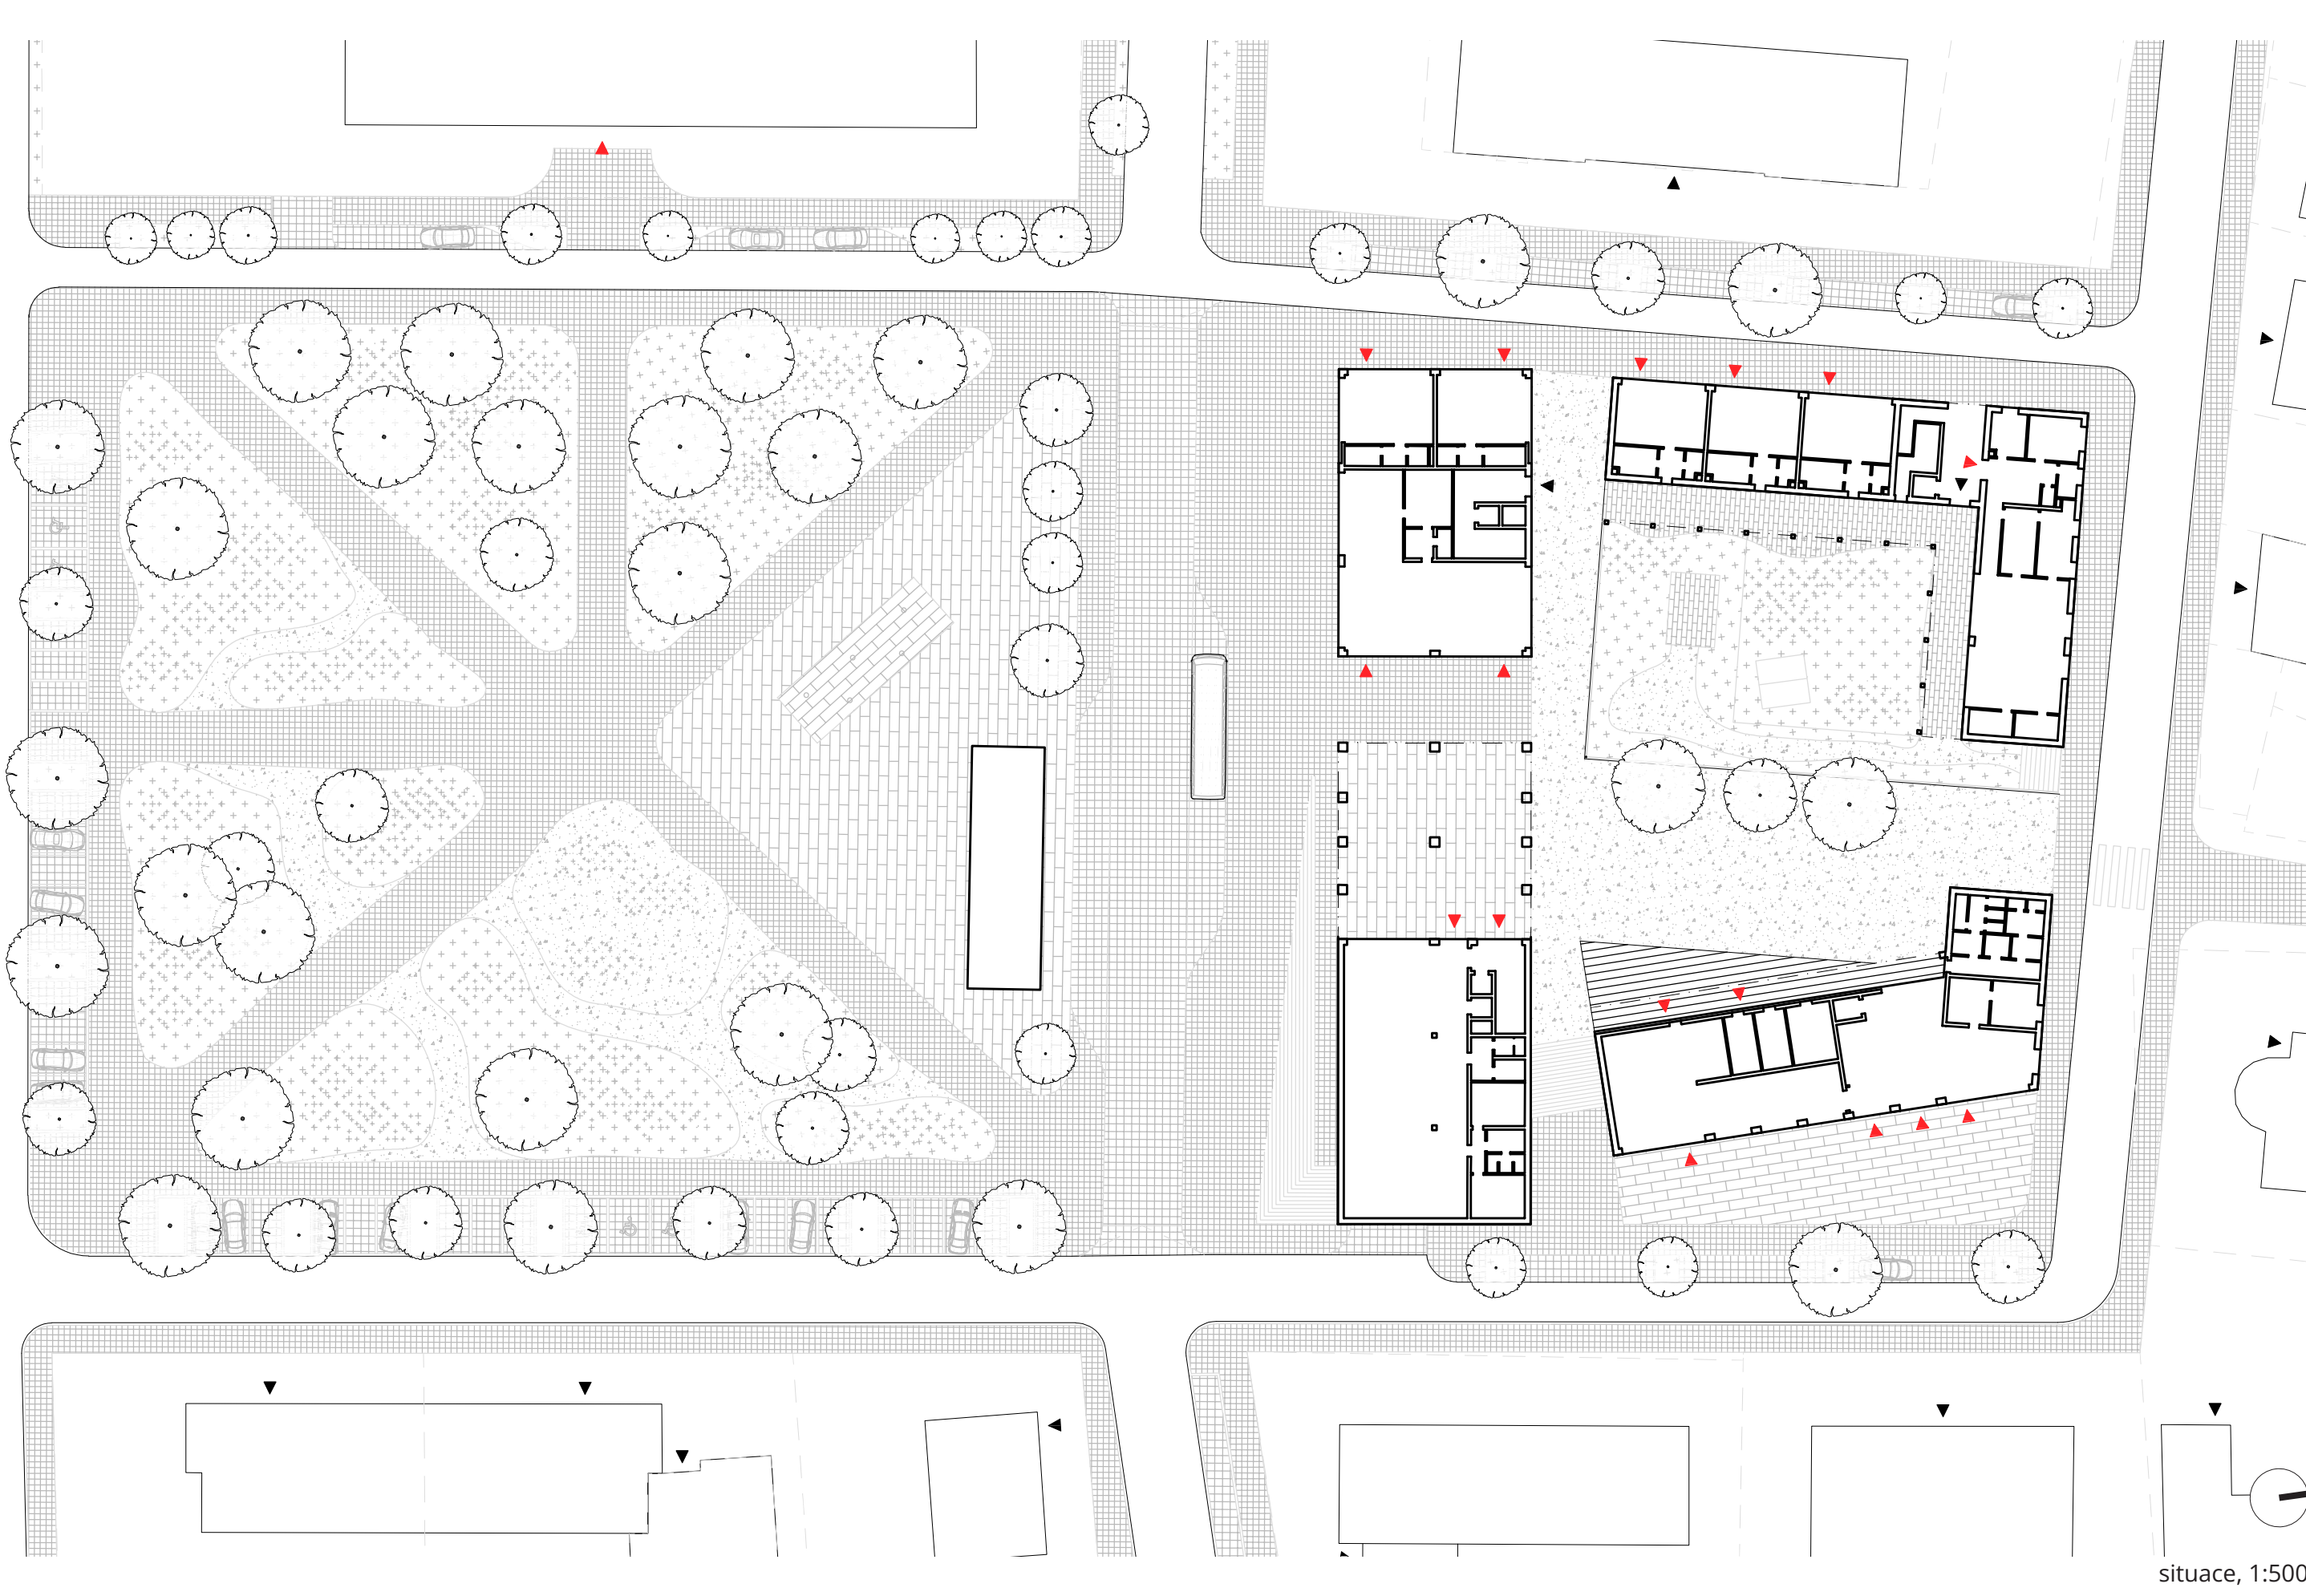

situace, 1:500

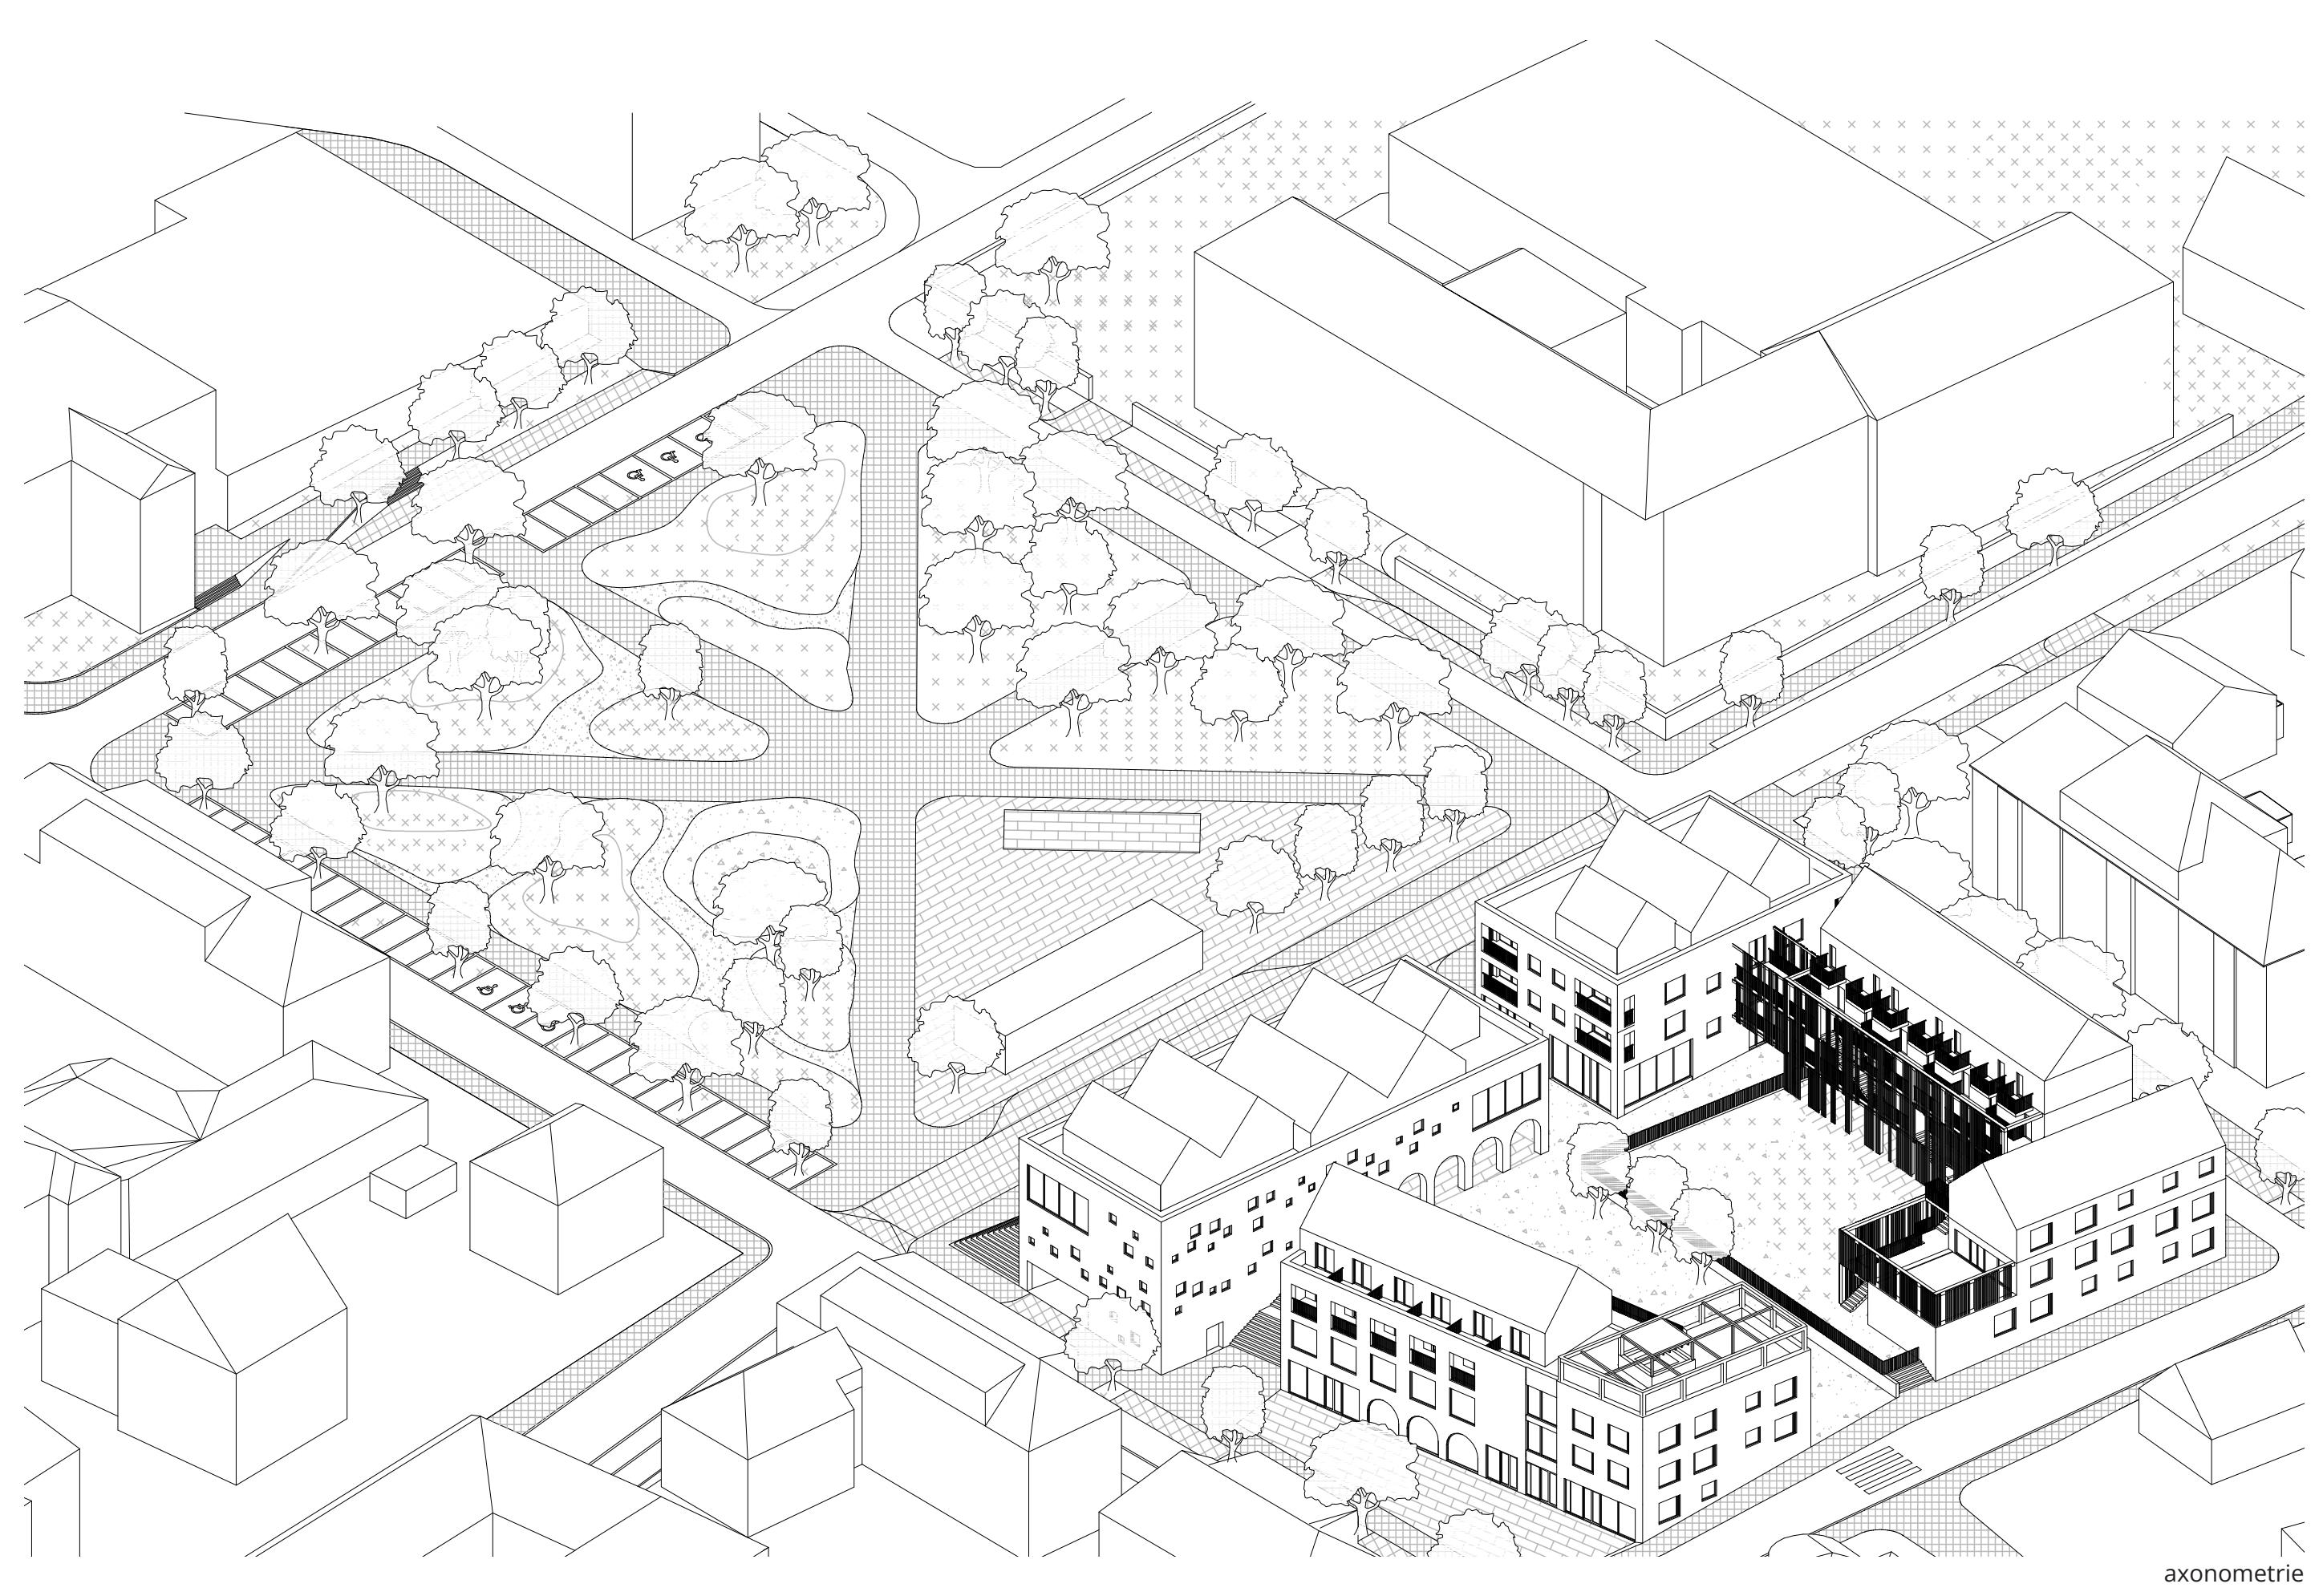


axonometrie




Řezopohled a-a, 1:200




Řezopohled b-b, 1:200

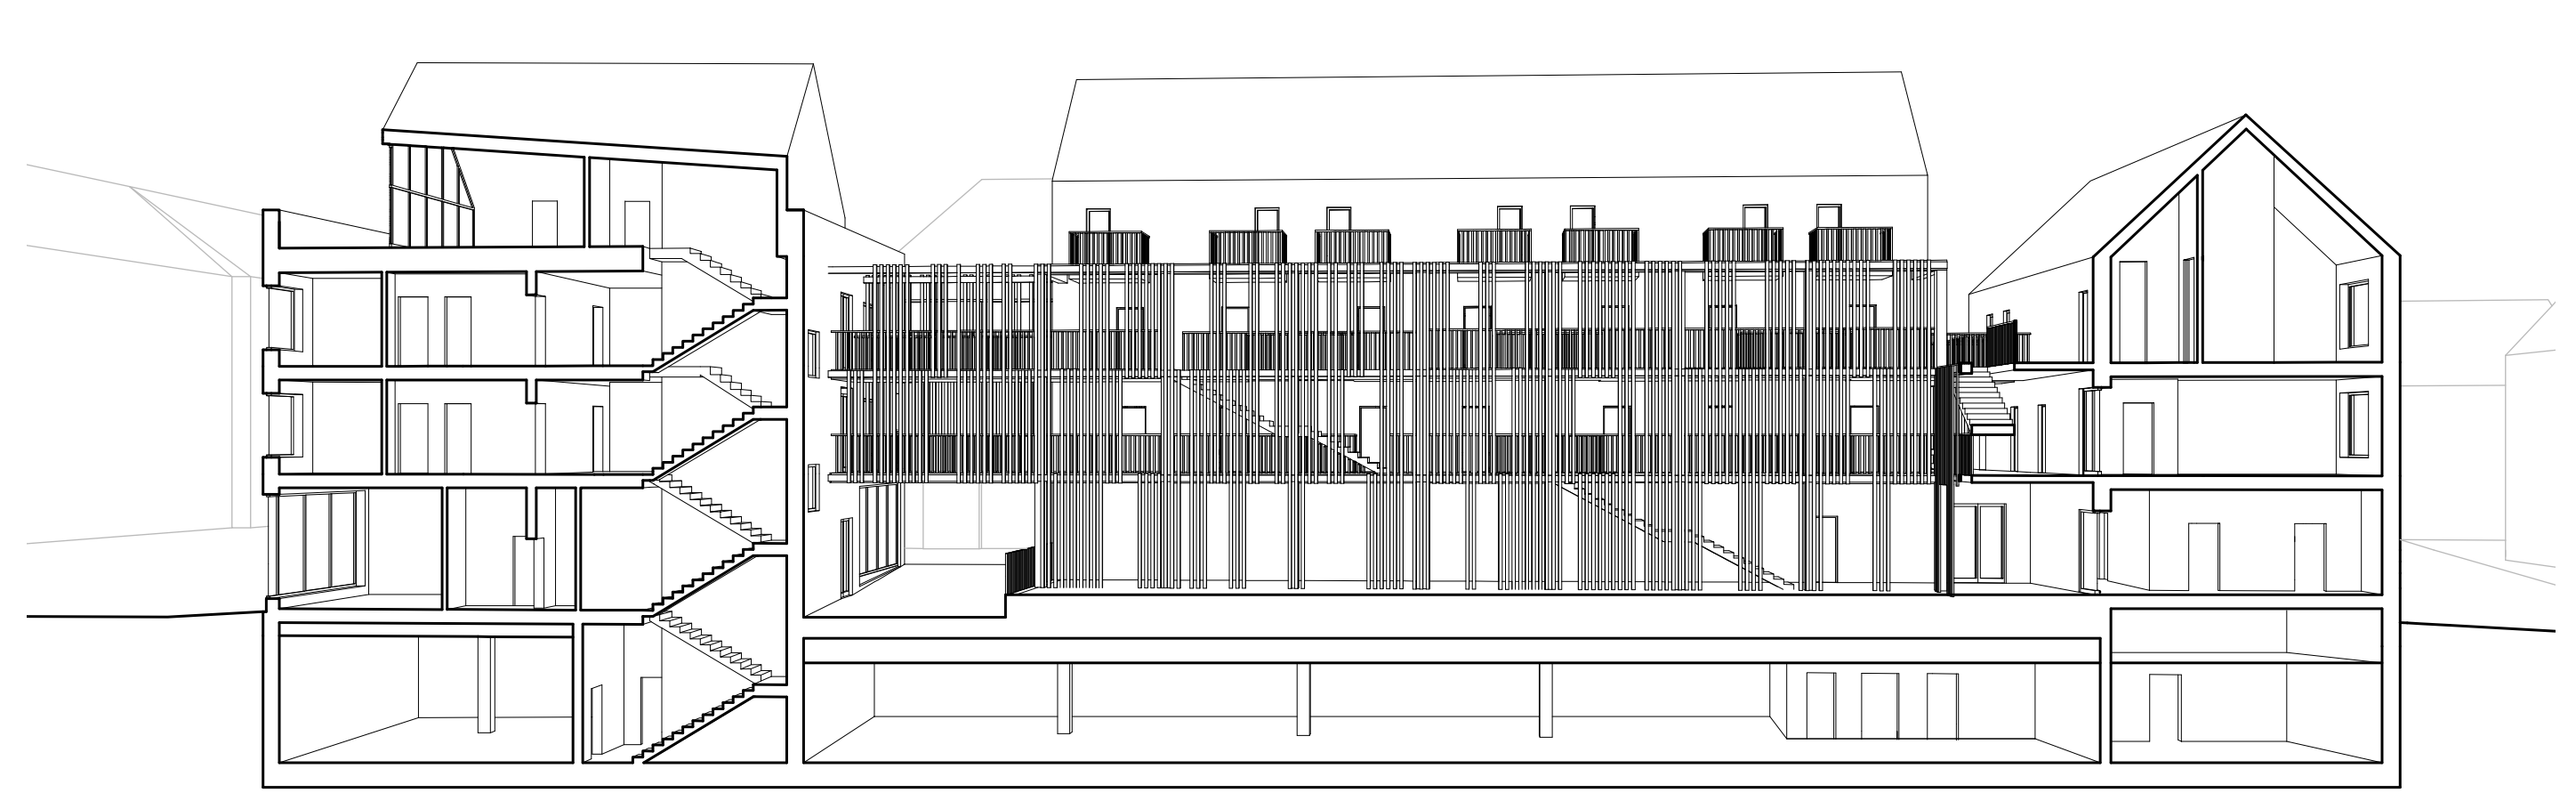

Řezopohled c-c, 1:200

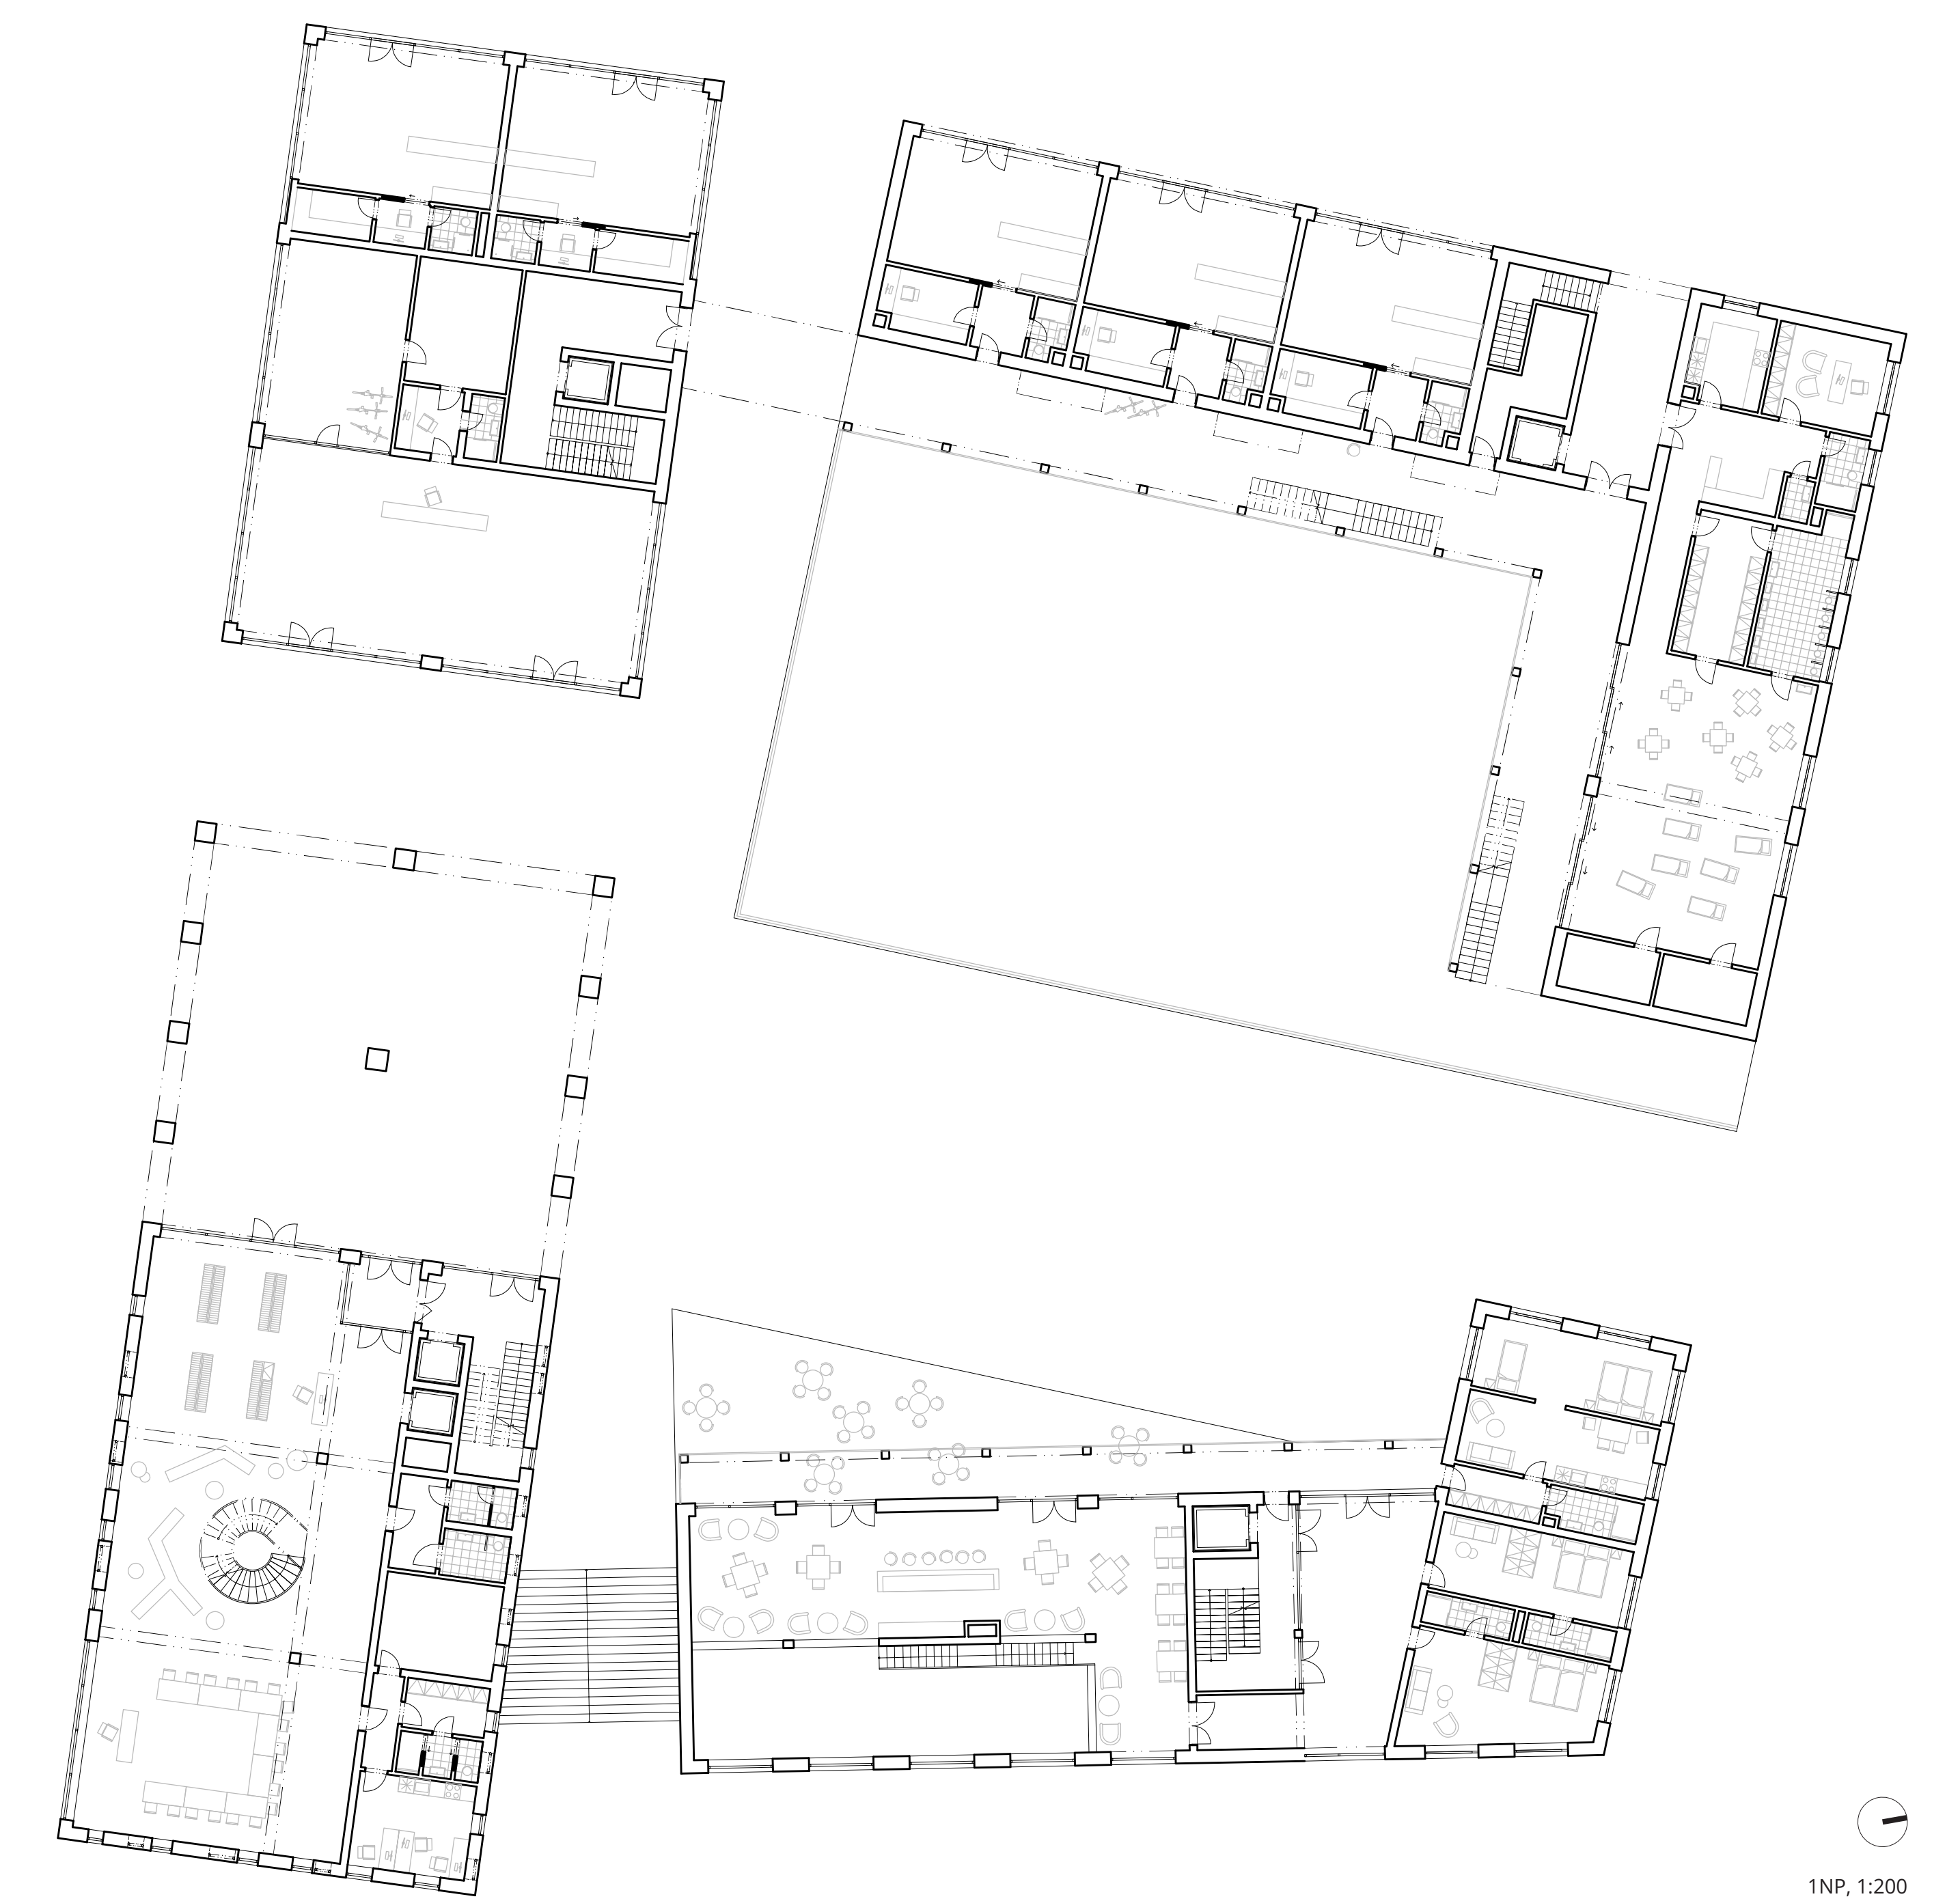

1NP, 1:200

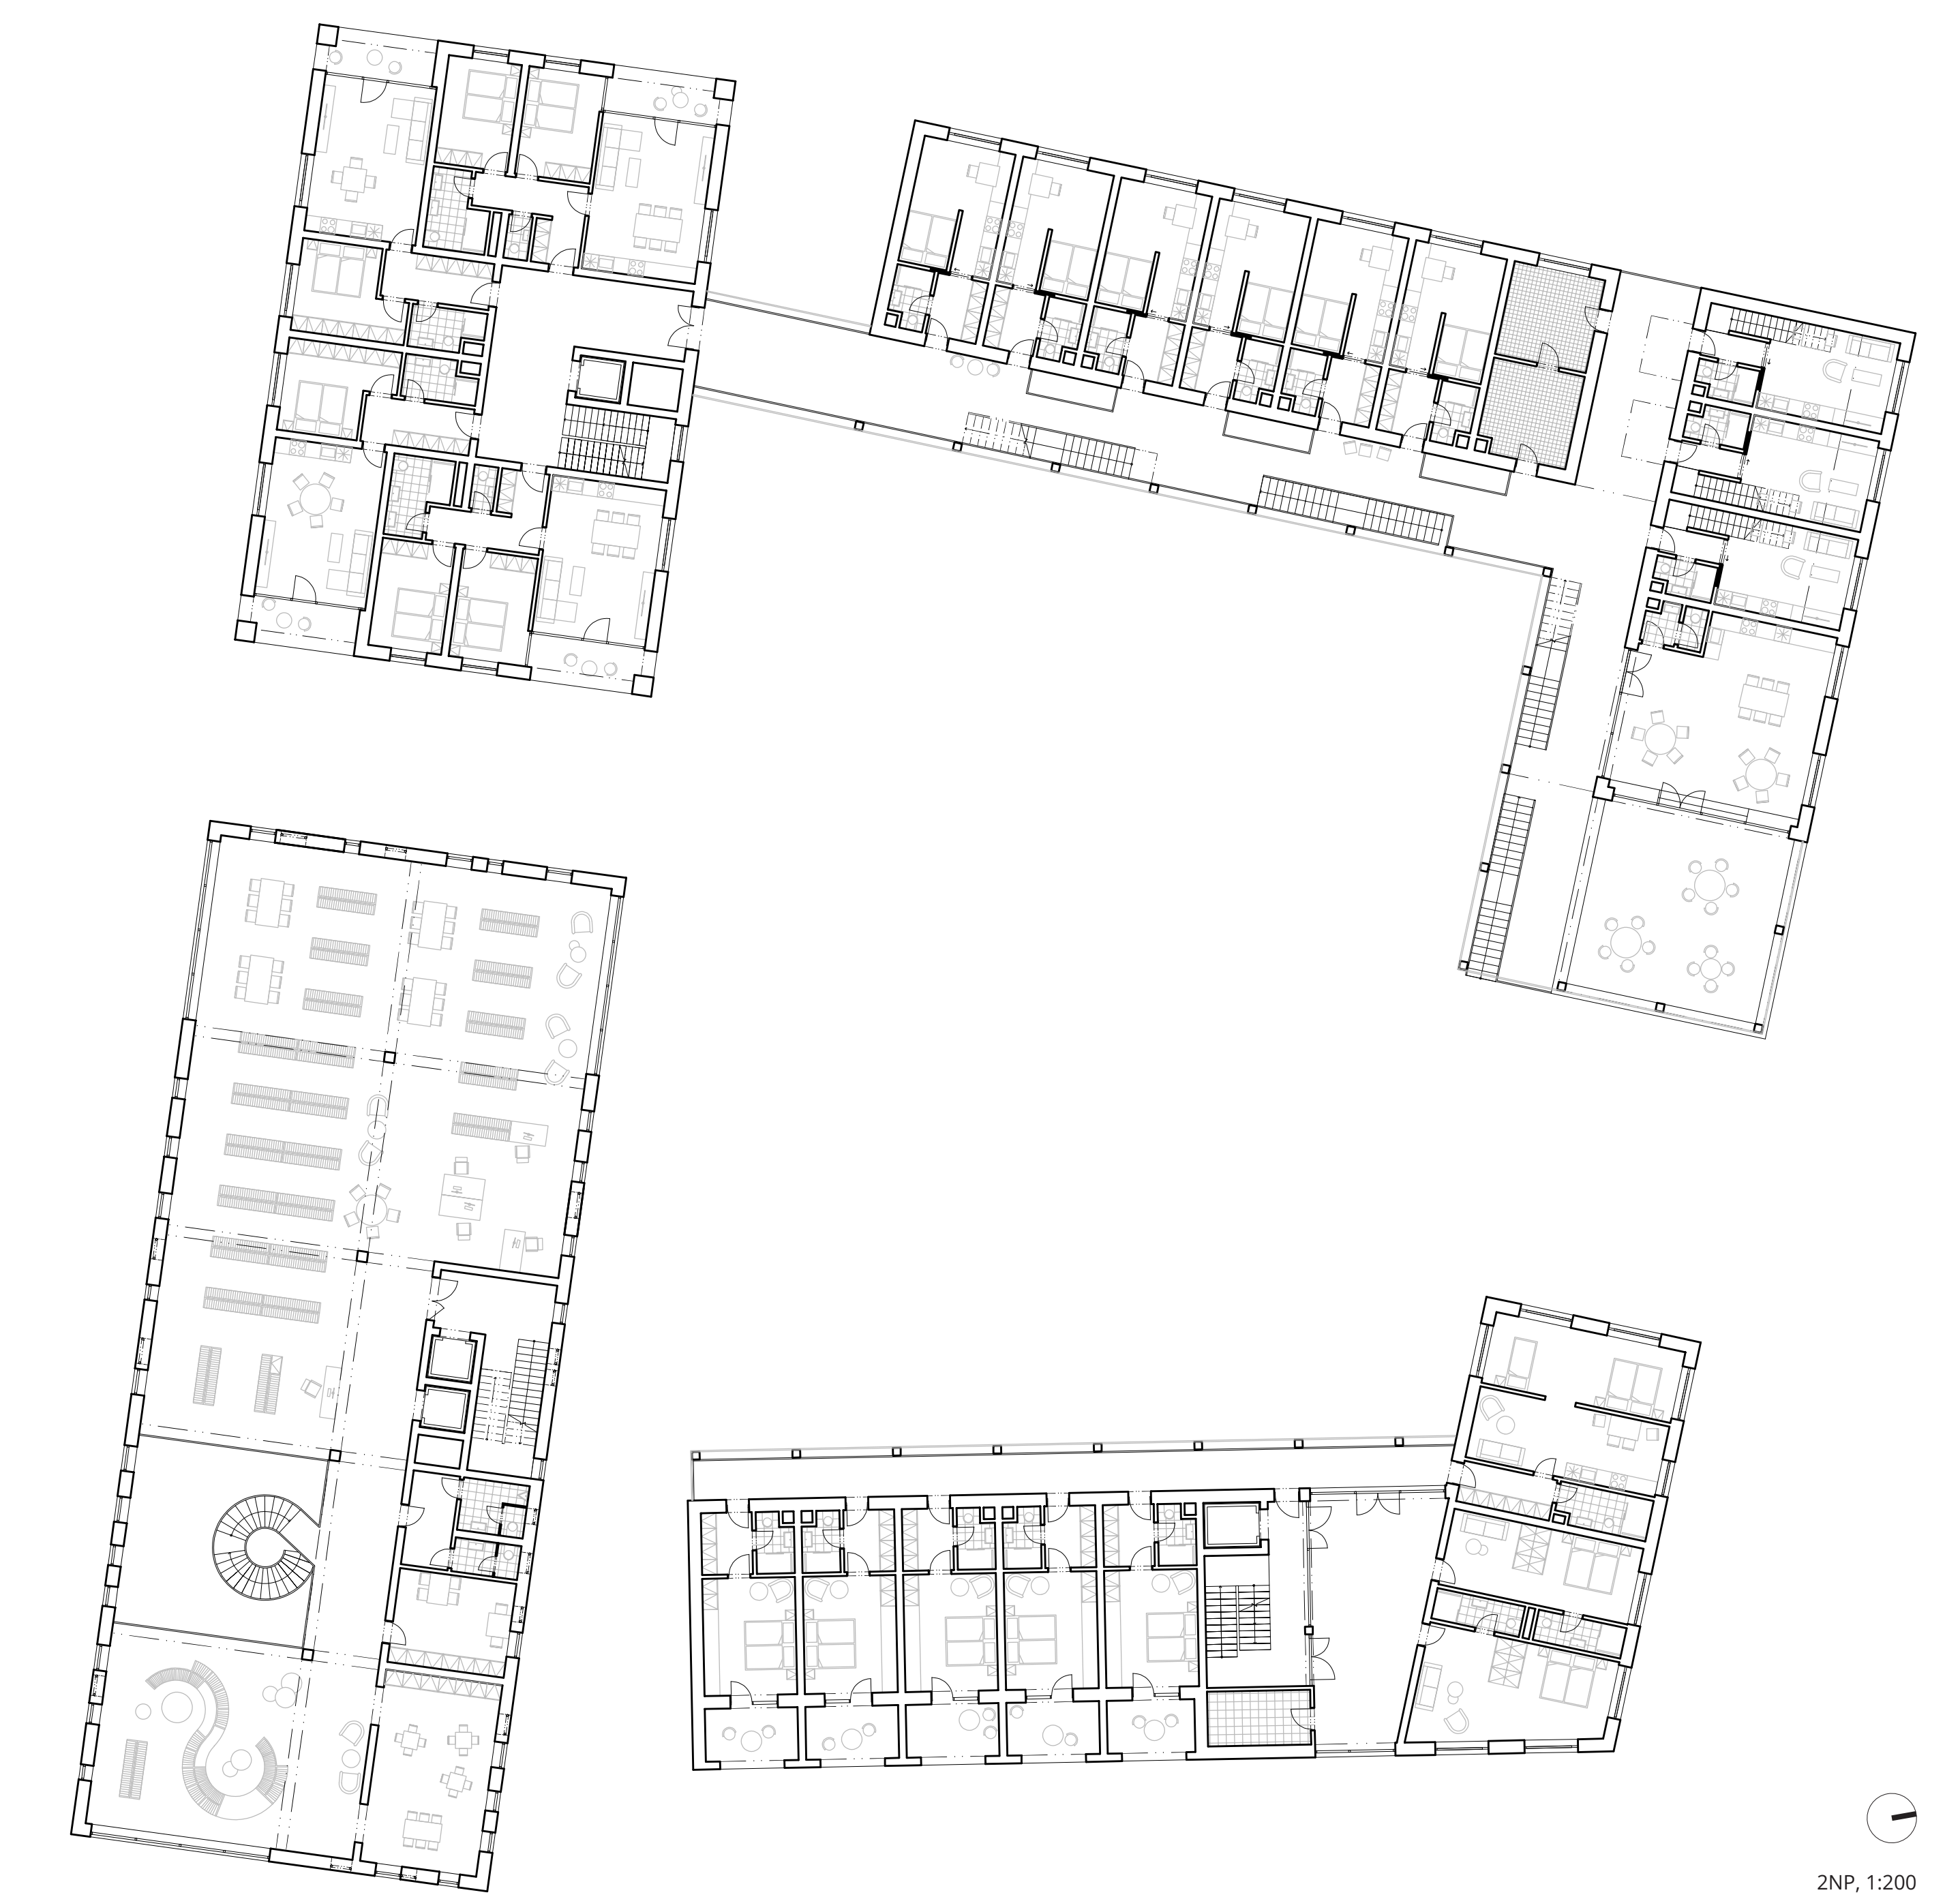

2NP, 1:200



3NP, 1:200