





REZIDENCE NA HRÁZI

Libeň, městská část Prahy milována Bohumilem Hrabalem, je domovem polyfunkčního bytového domu Residence Zlatá hráz. Tento čtyřpodlažní bytový dům s aktivním parterem nabízí 15 bytových jednotek s různorodou typologií, což poskytuje širokou škálu možností pro různé typy obyvatel.



Dům je navržen s cílem zachovat jemný, romantický dojem a respektovat původní uliční čáru z 19. století. Půdorys budovy se přizpůsobuje této historické linii a zároveň harmonizuje s pozvolnými zakřivenými tvary ulice, které odrážejí její intimní charakter. Hlavní fasáda domu je zvýrazněna proskleným zalomeným schodišťovým tubusem. Tento prvek nejen esteticky doplňuje architekturu, ale také přispívá k celkovému pocitu rovnováhy a harmonie.



Součástí domu je i aktivní parter, kde se nachází jógové studio, které podtrhuje atmosféru klidu a vyváženosti, jenž je pro celý projekt charakteristická. Tento designový prvek zajišťuje, že dům není jen obytným prostorem, ale i místem pro relaxaci a regeneraci.





Residence na zlaté hrázi je příkladem moderního přístupu k bydlení, který respektuje historii a zároveň poskytuje prostor pro současný životní styl. Kombinace historických referencí, moderních technologií a citlivě navrženého interiéru vytváří harmonický celek, který se přirozeně zapojuje do kontextu městské části Libeň.






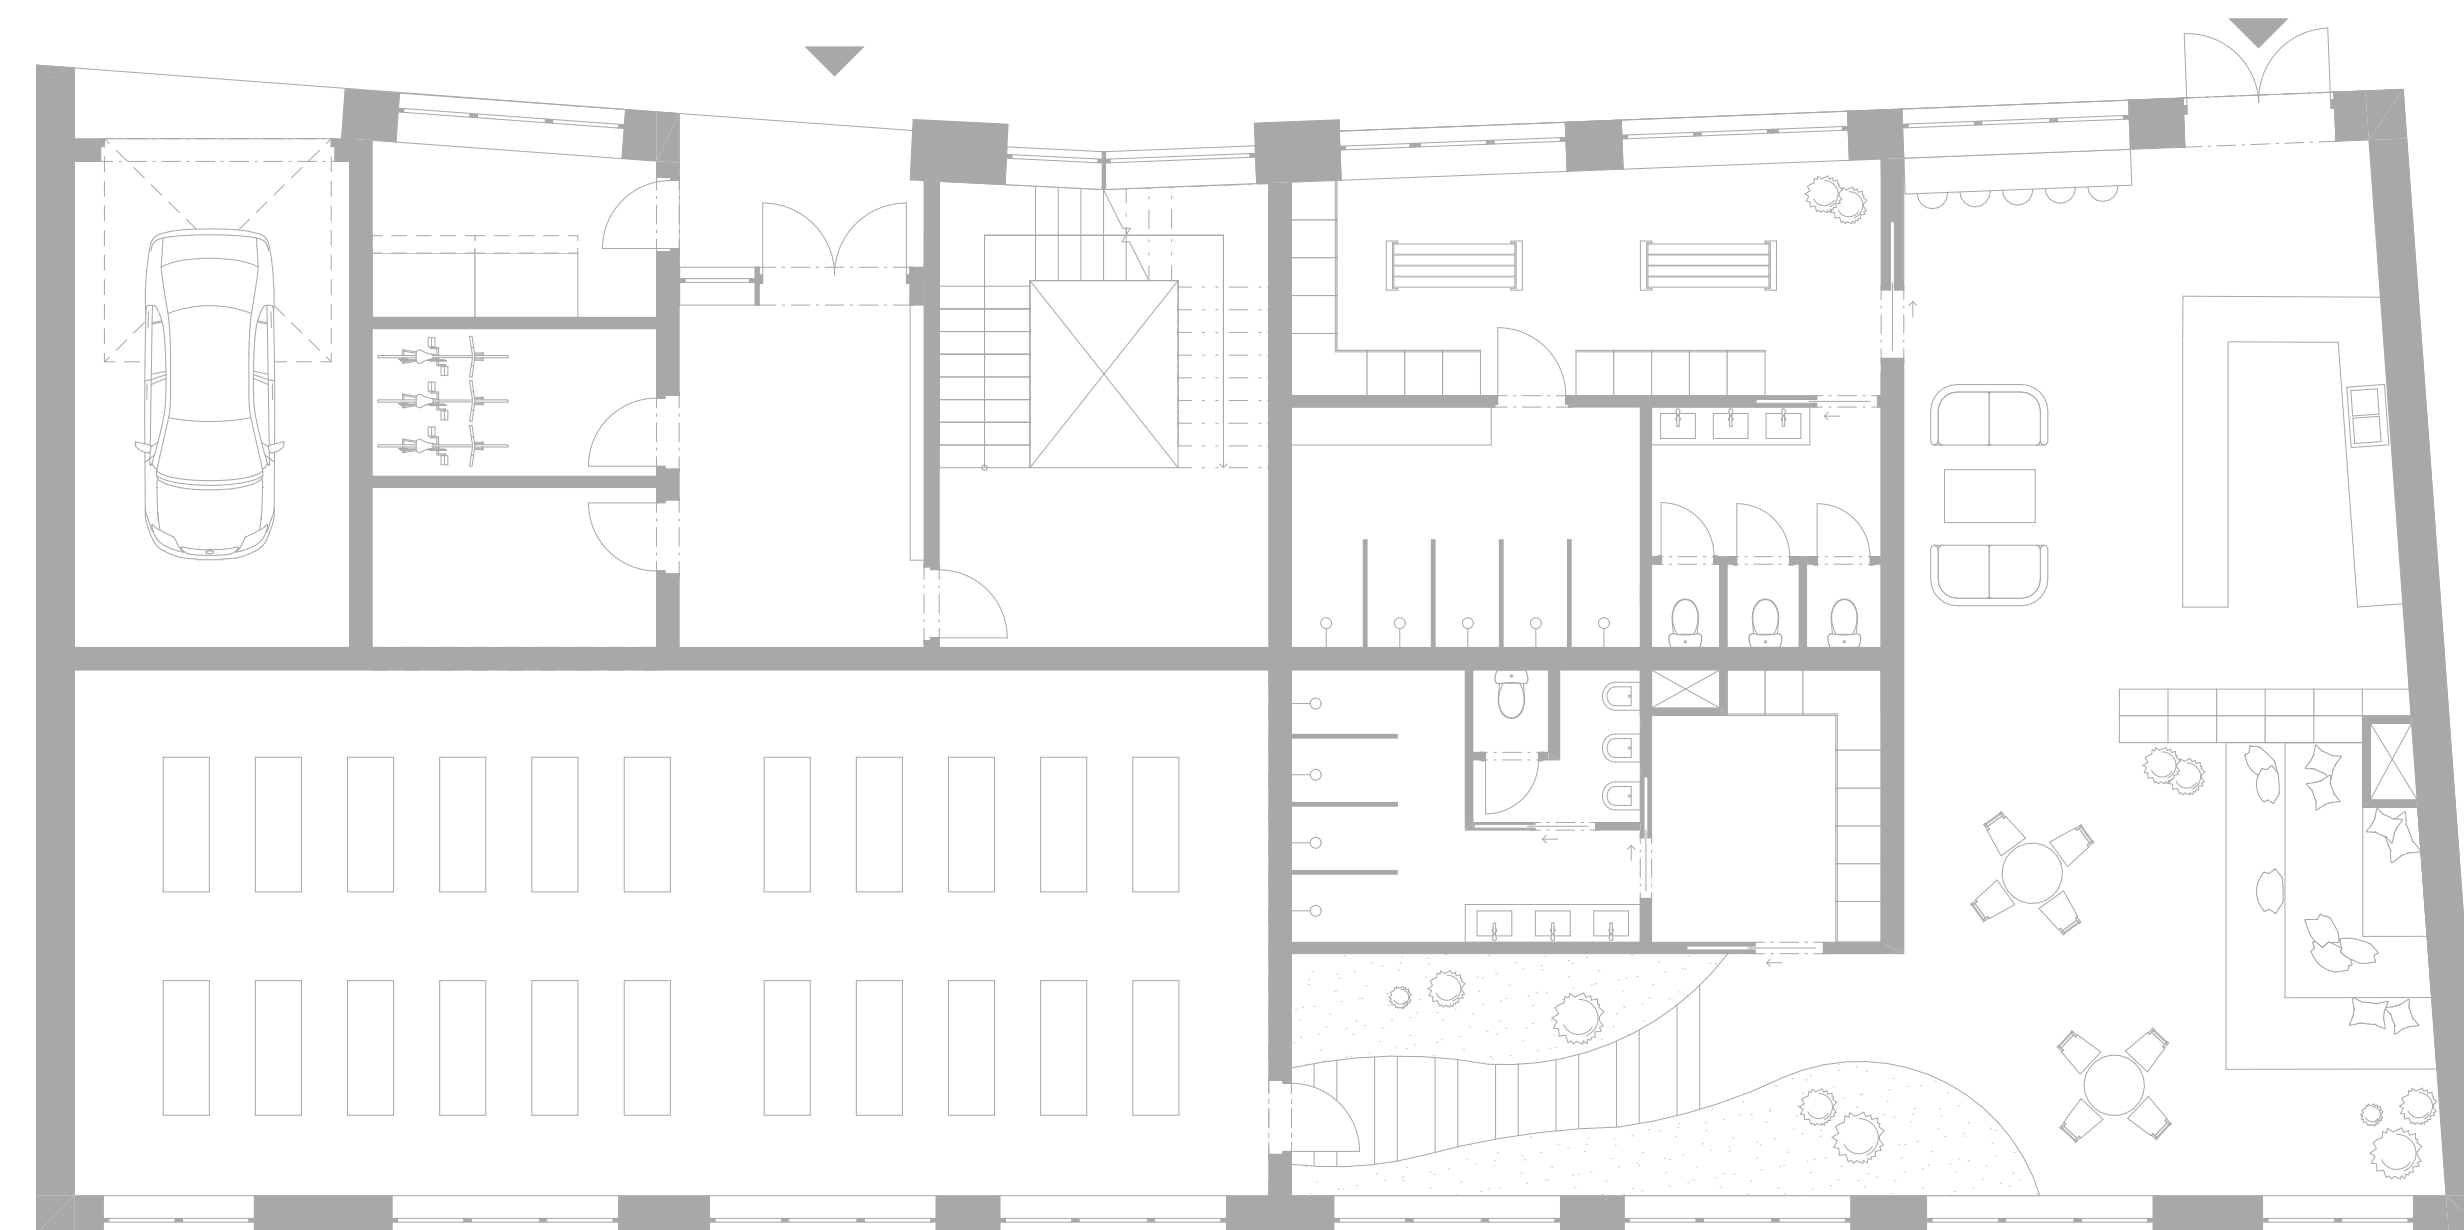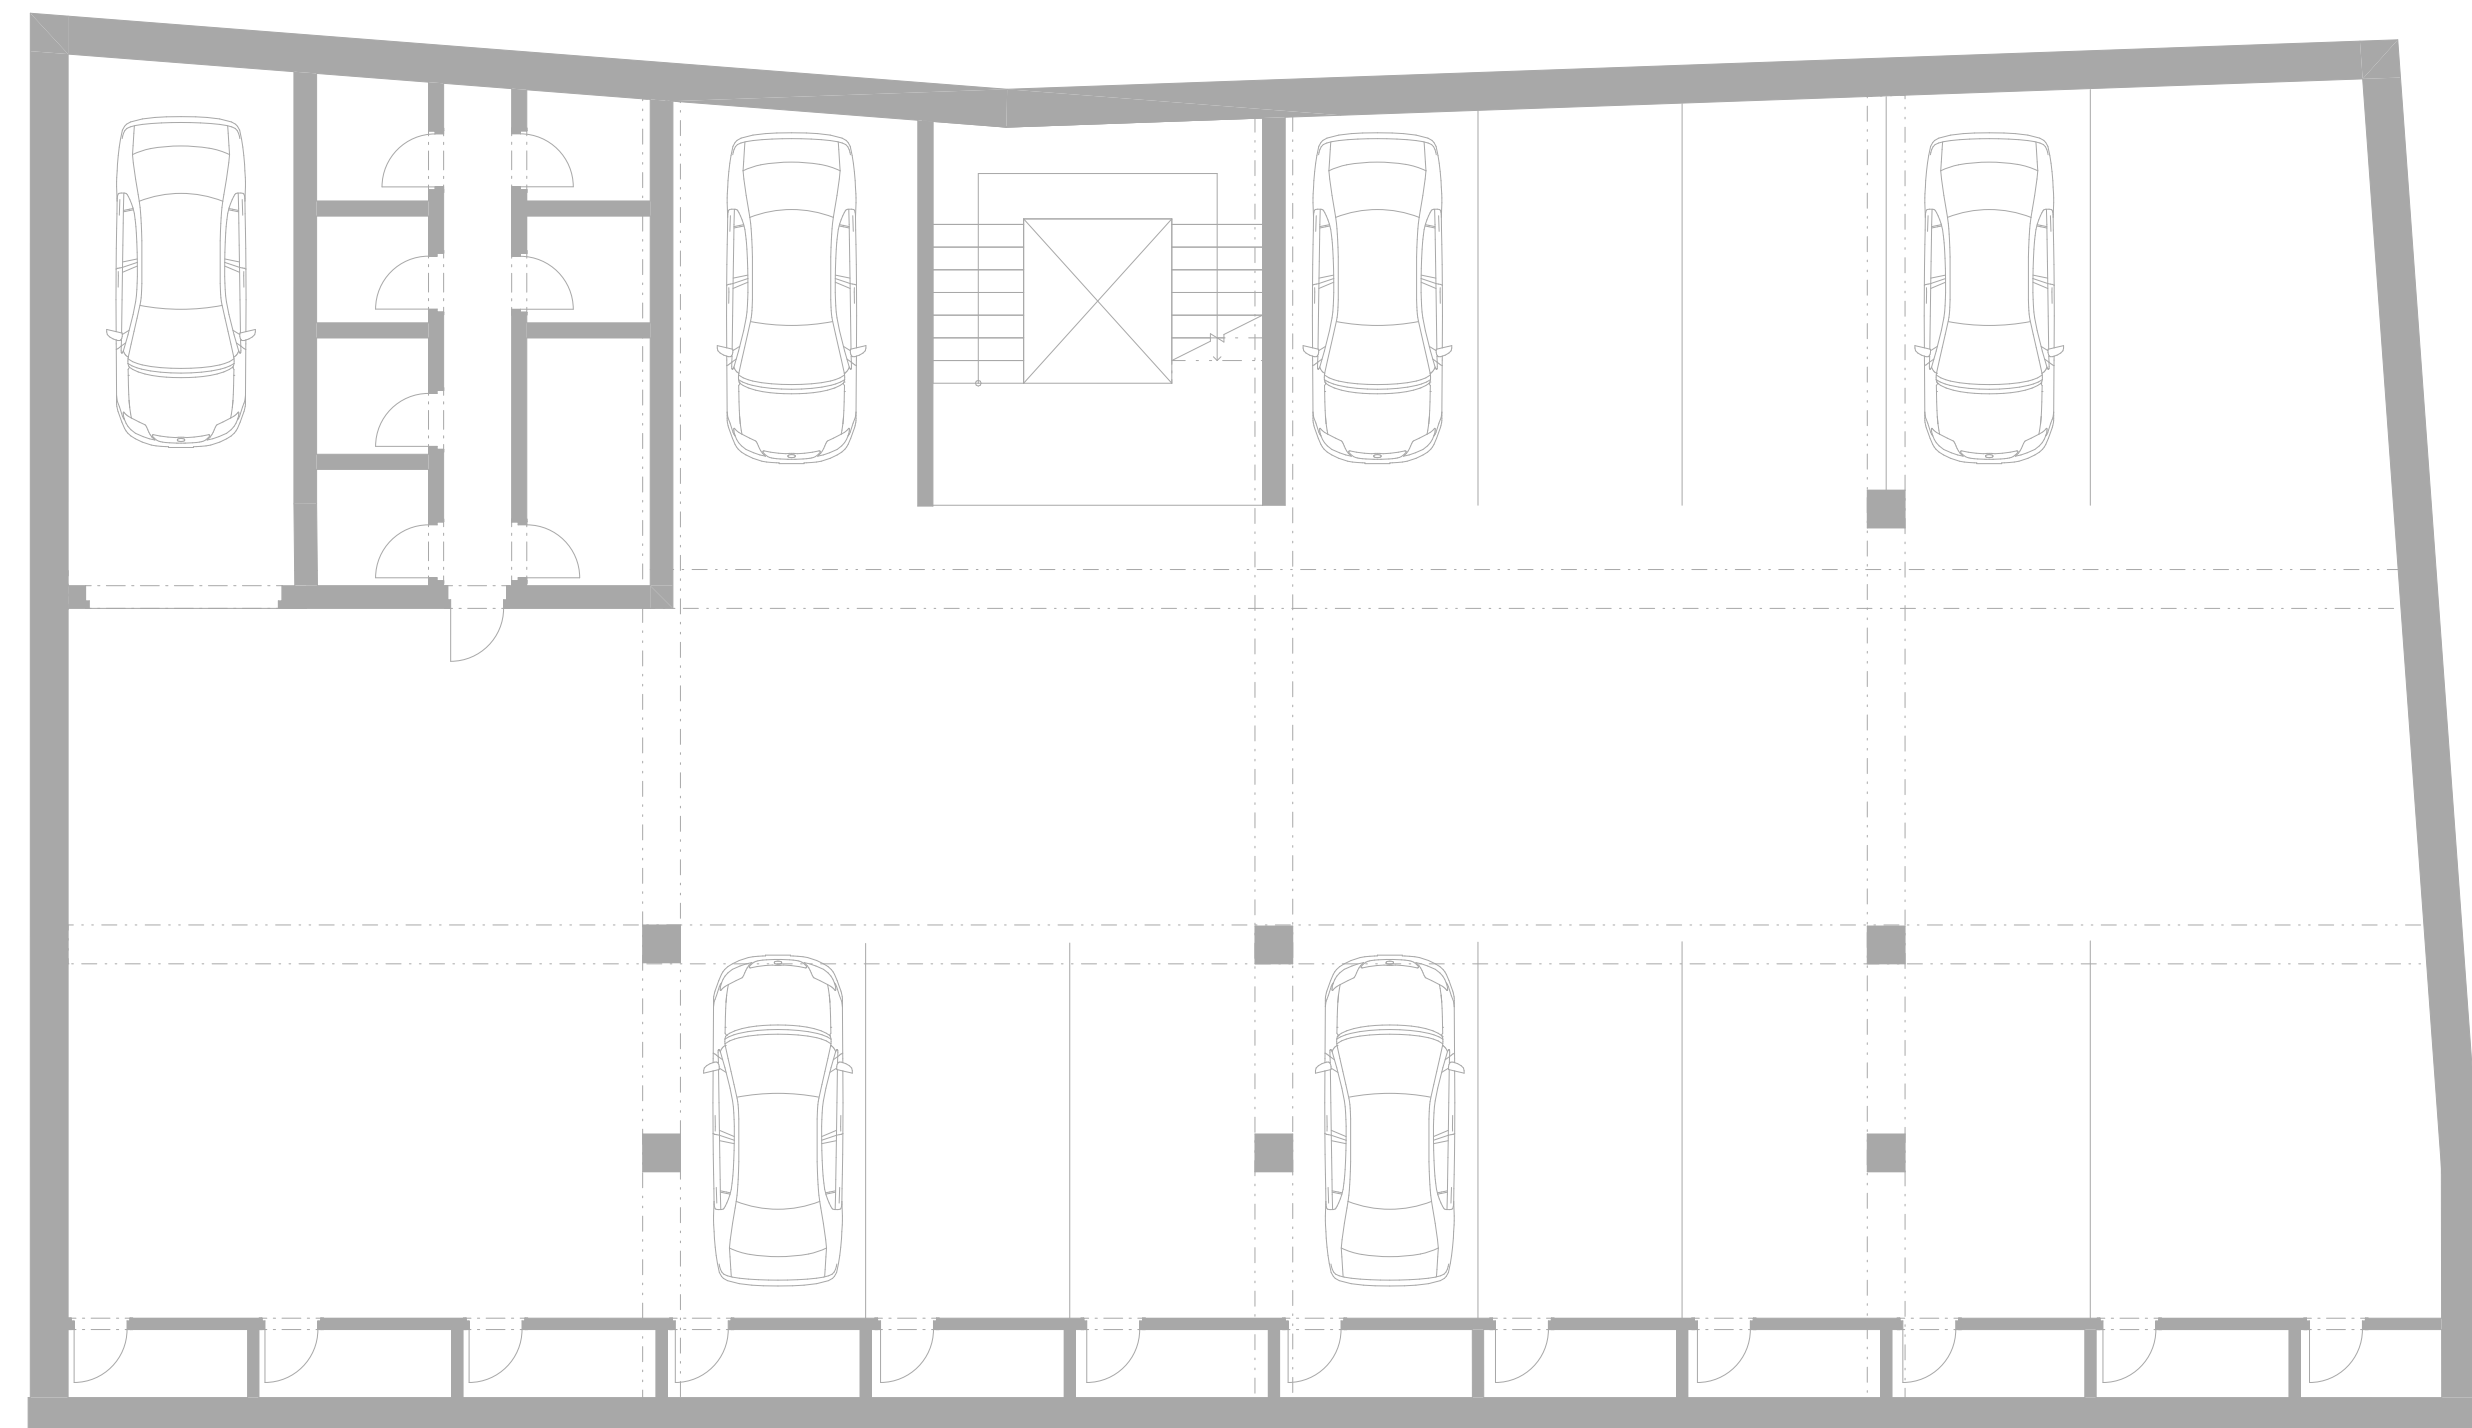

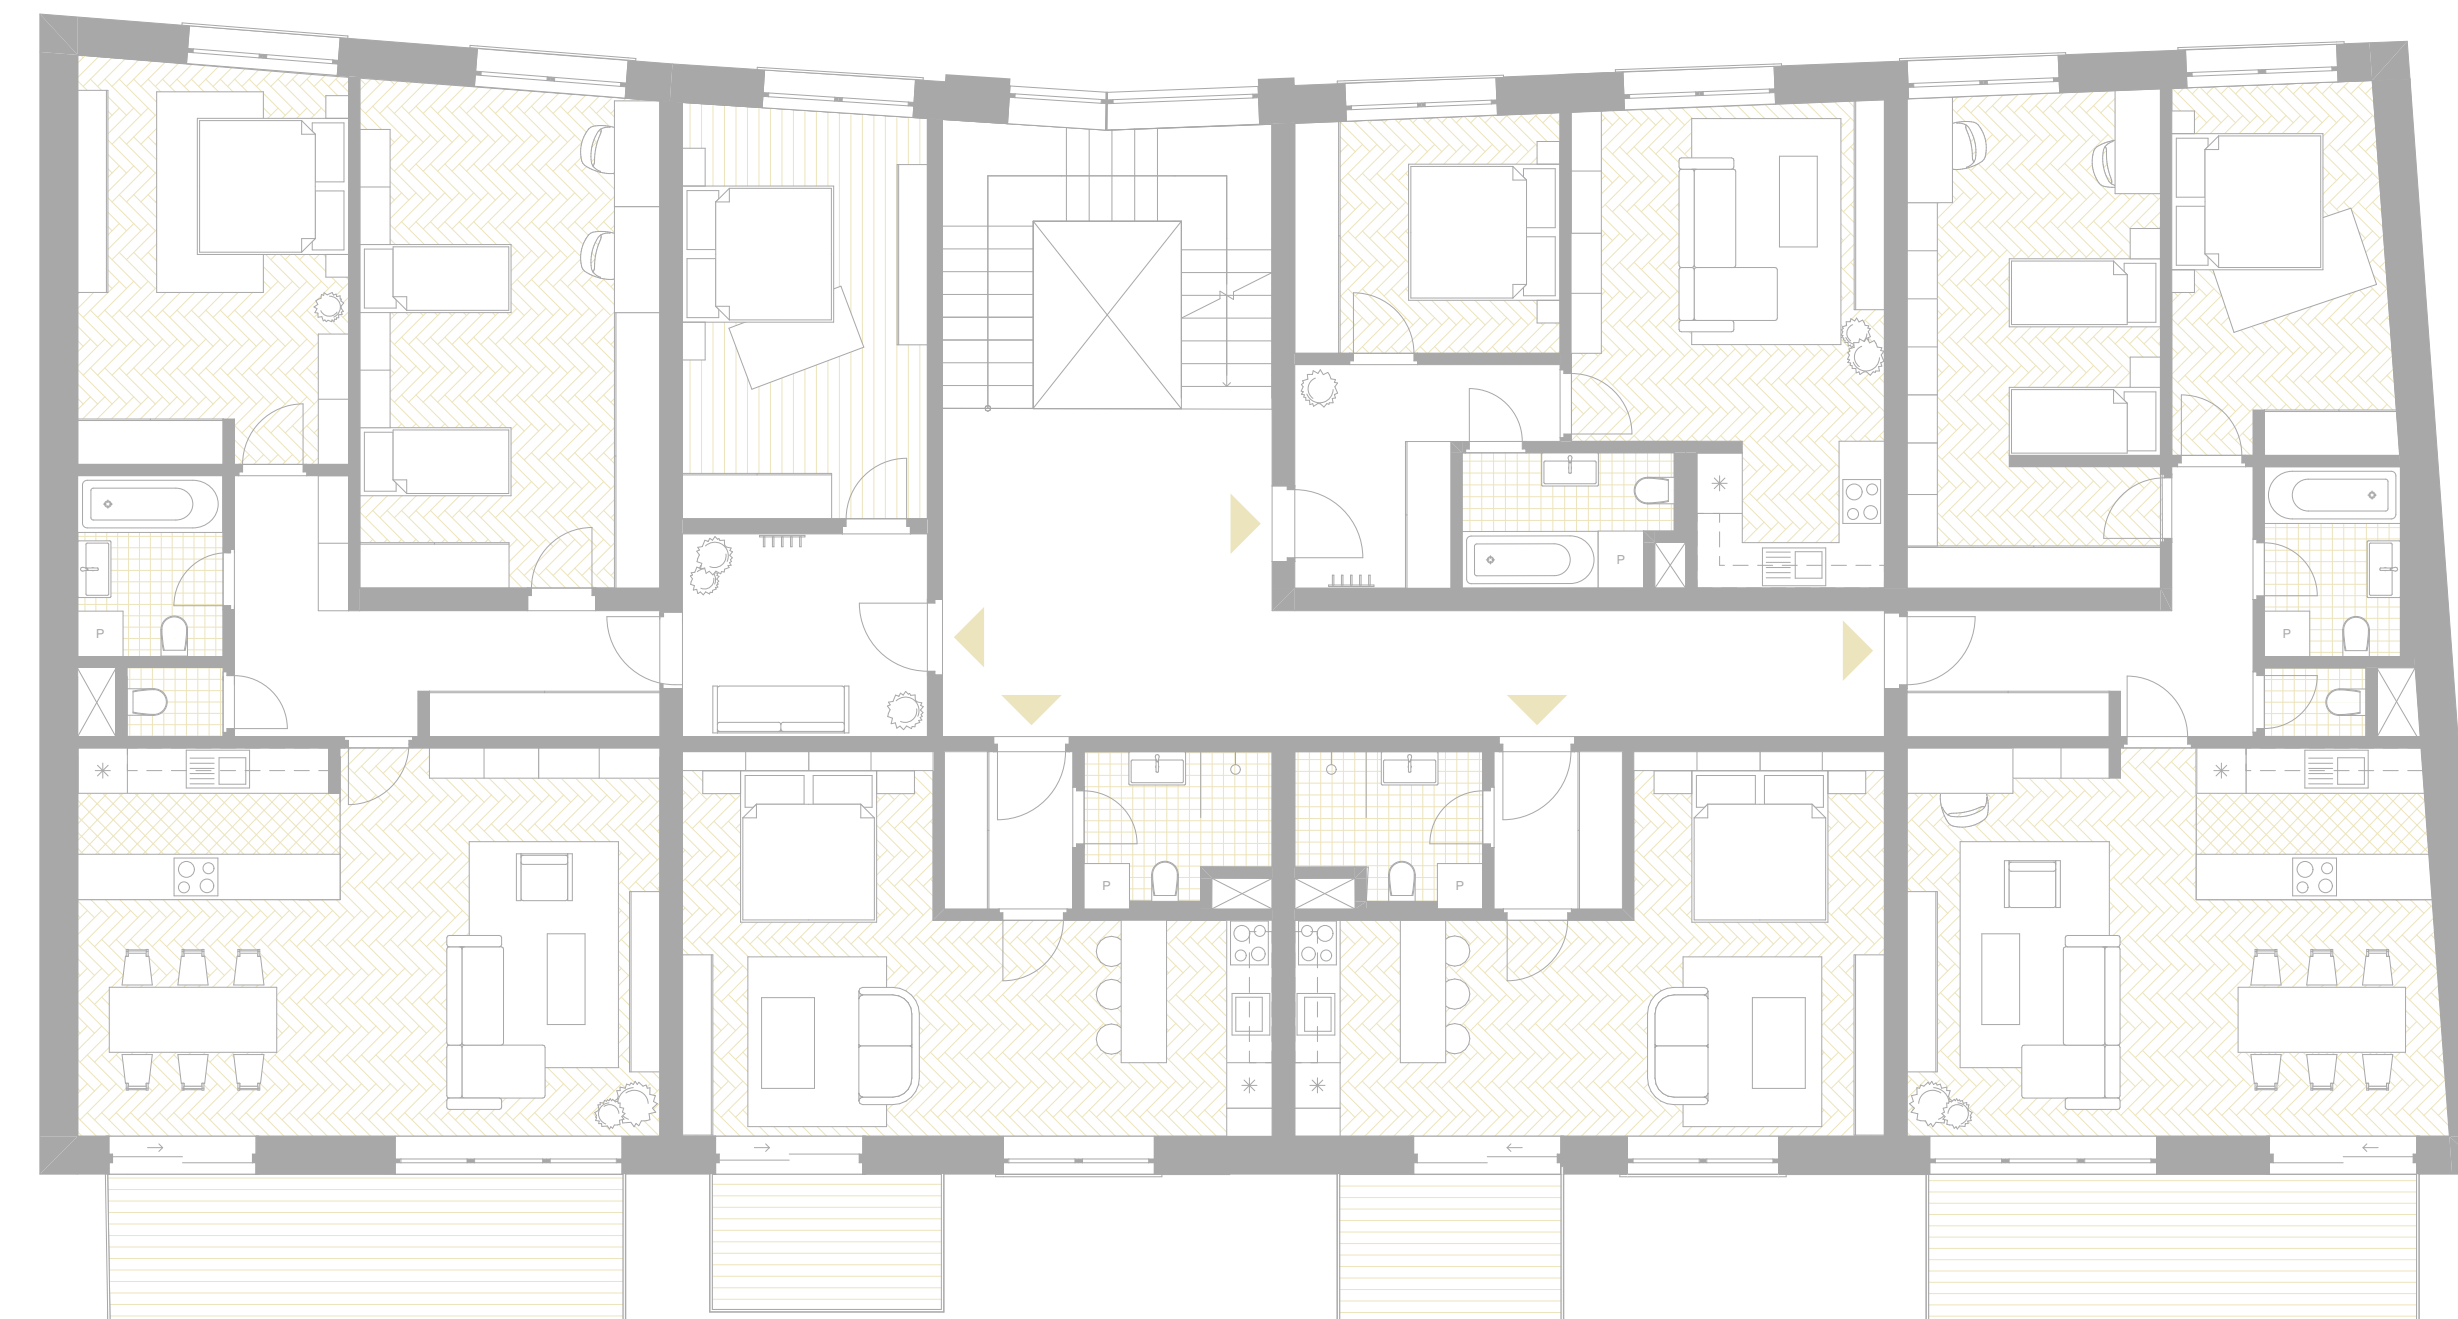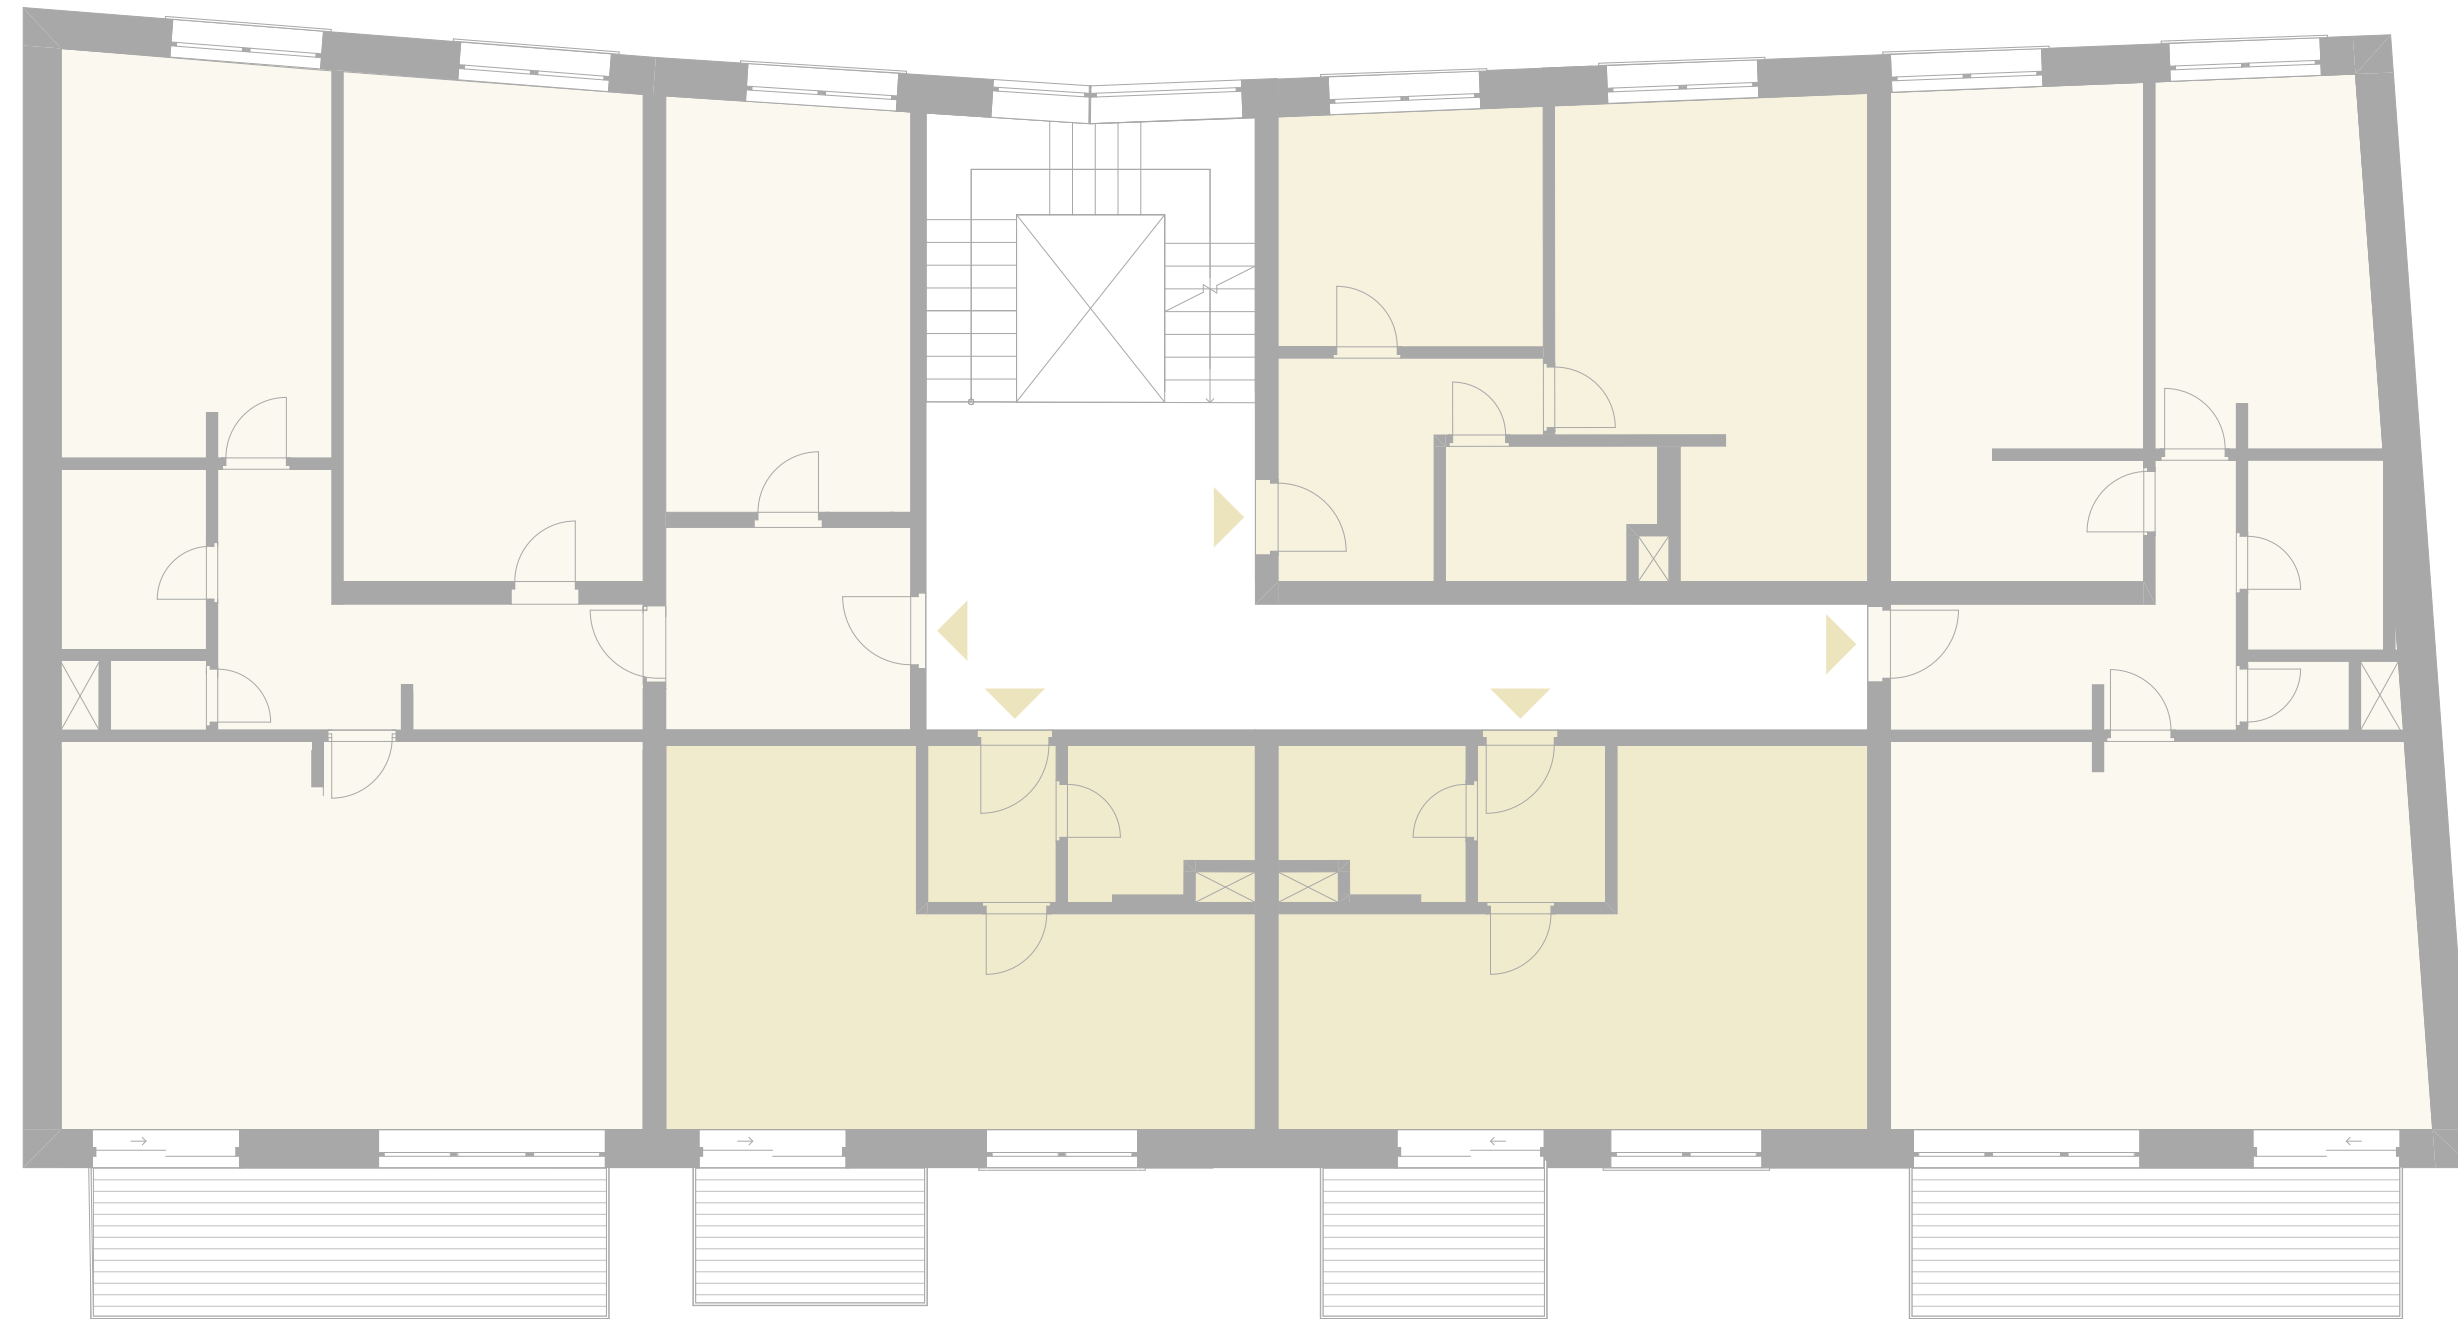

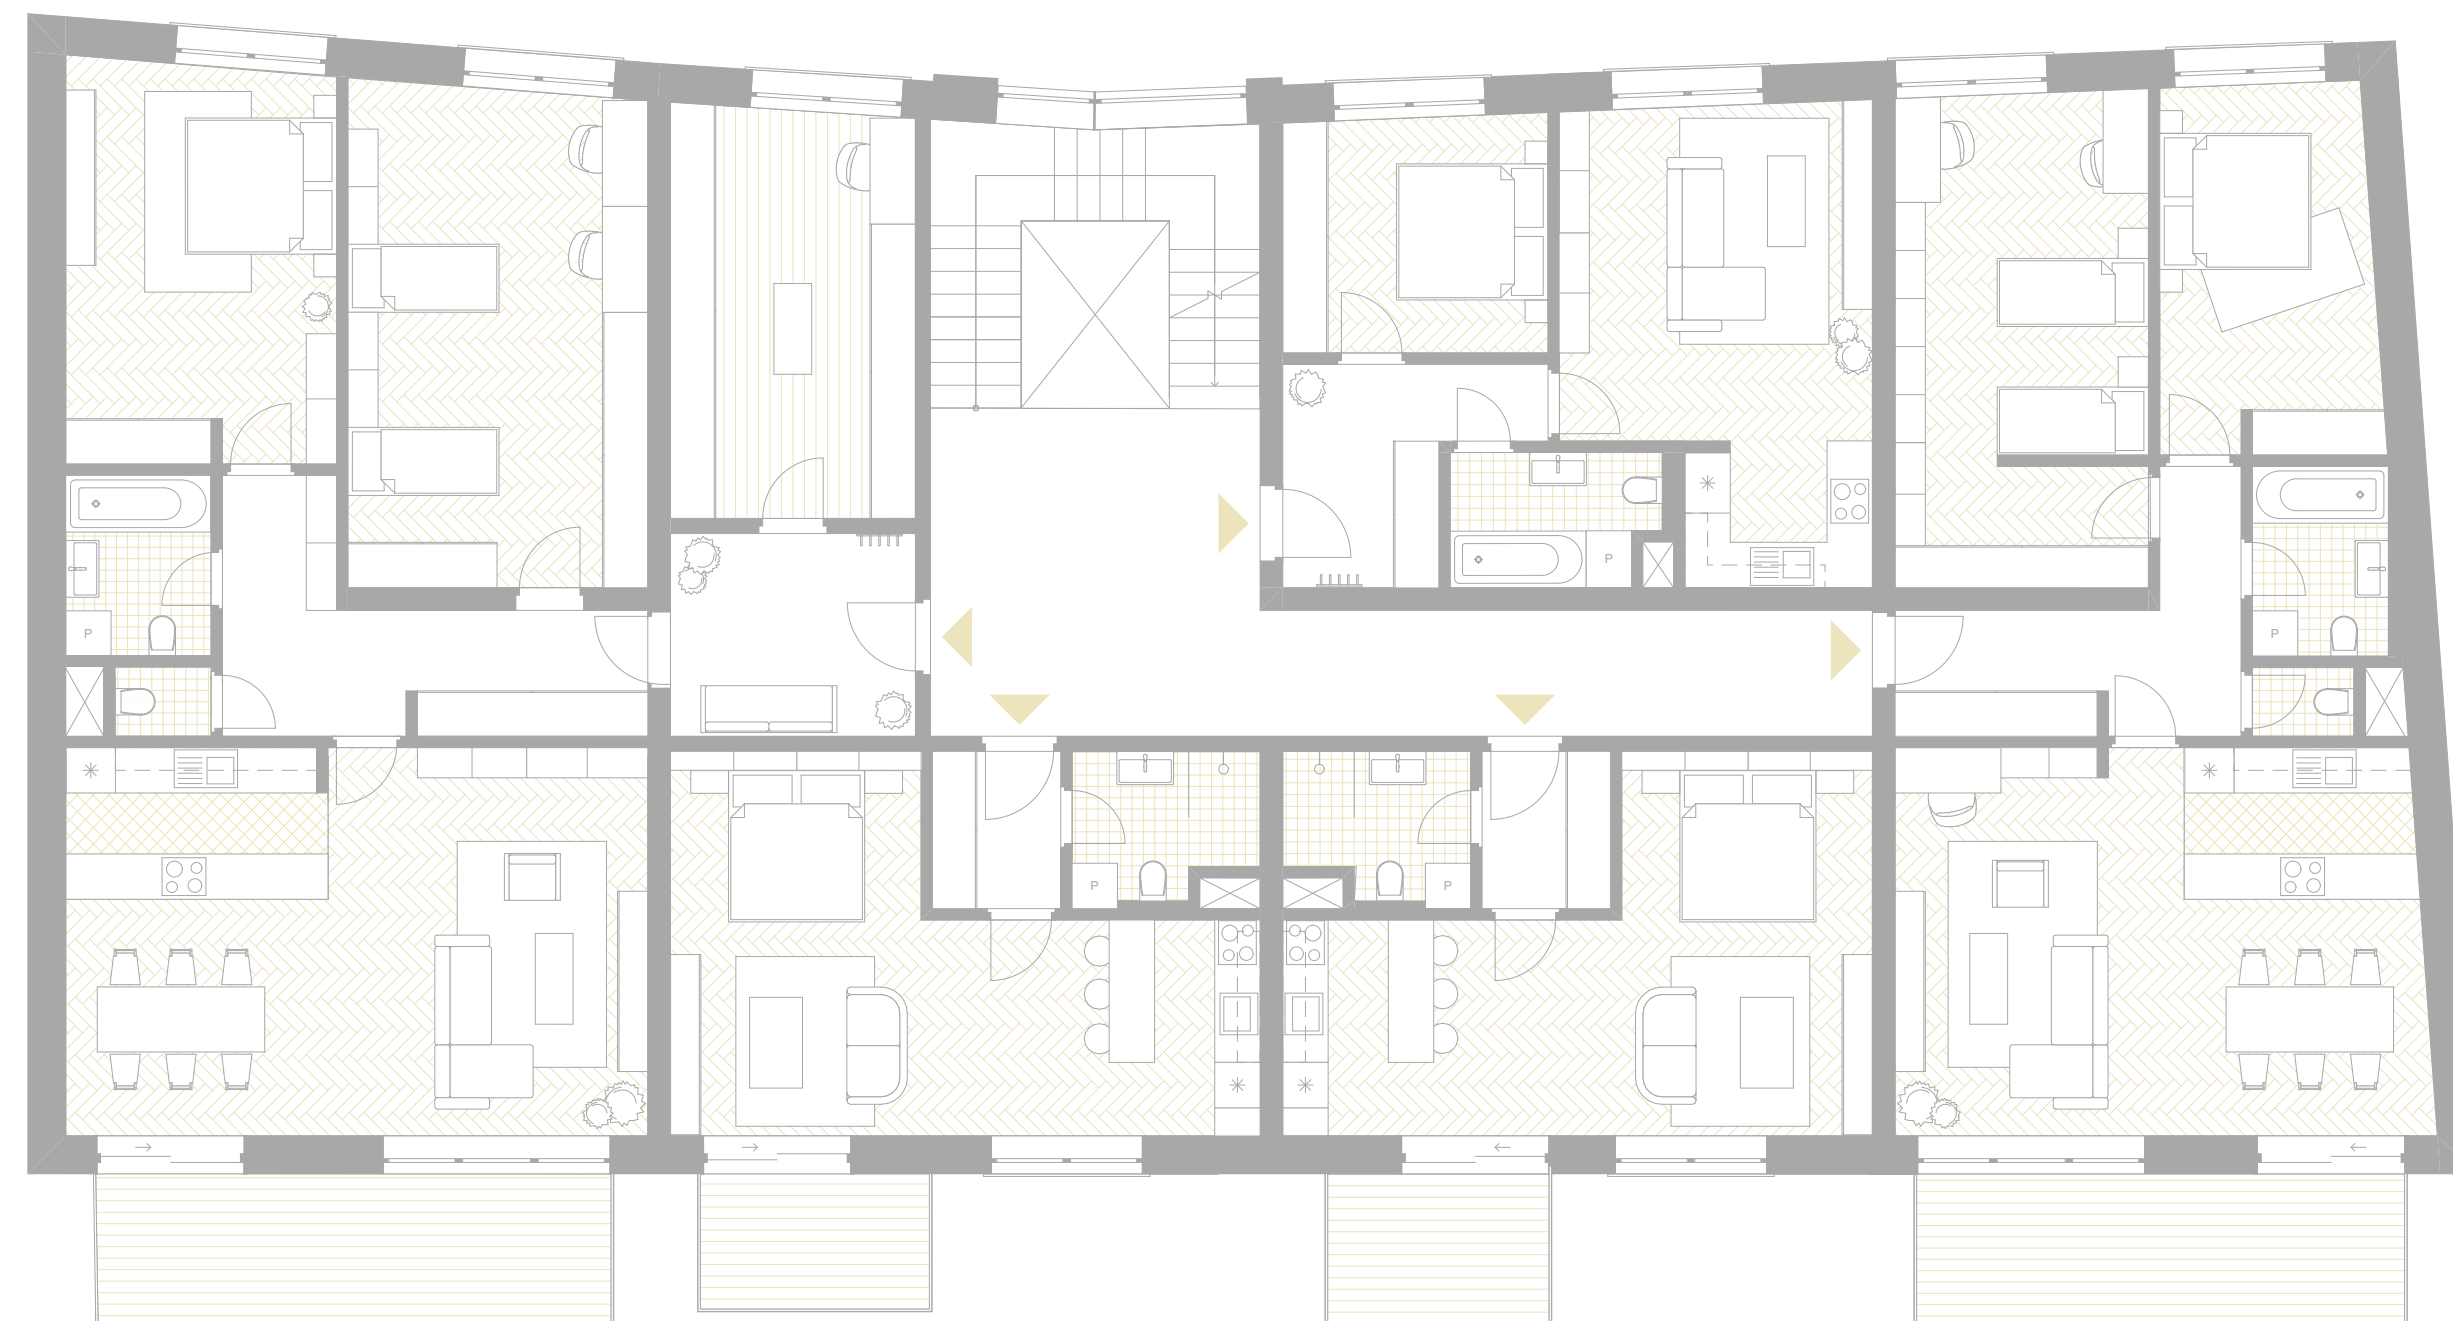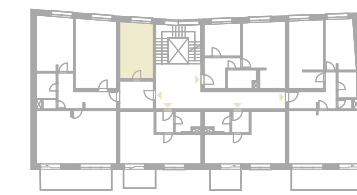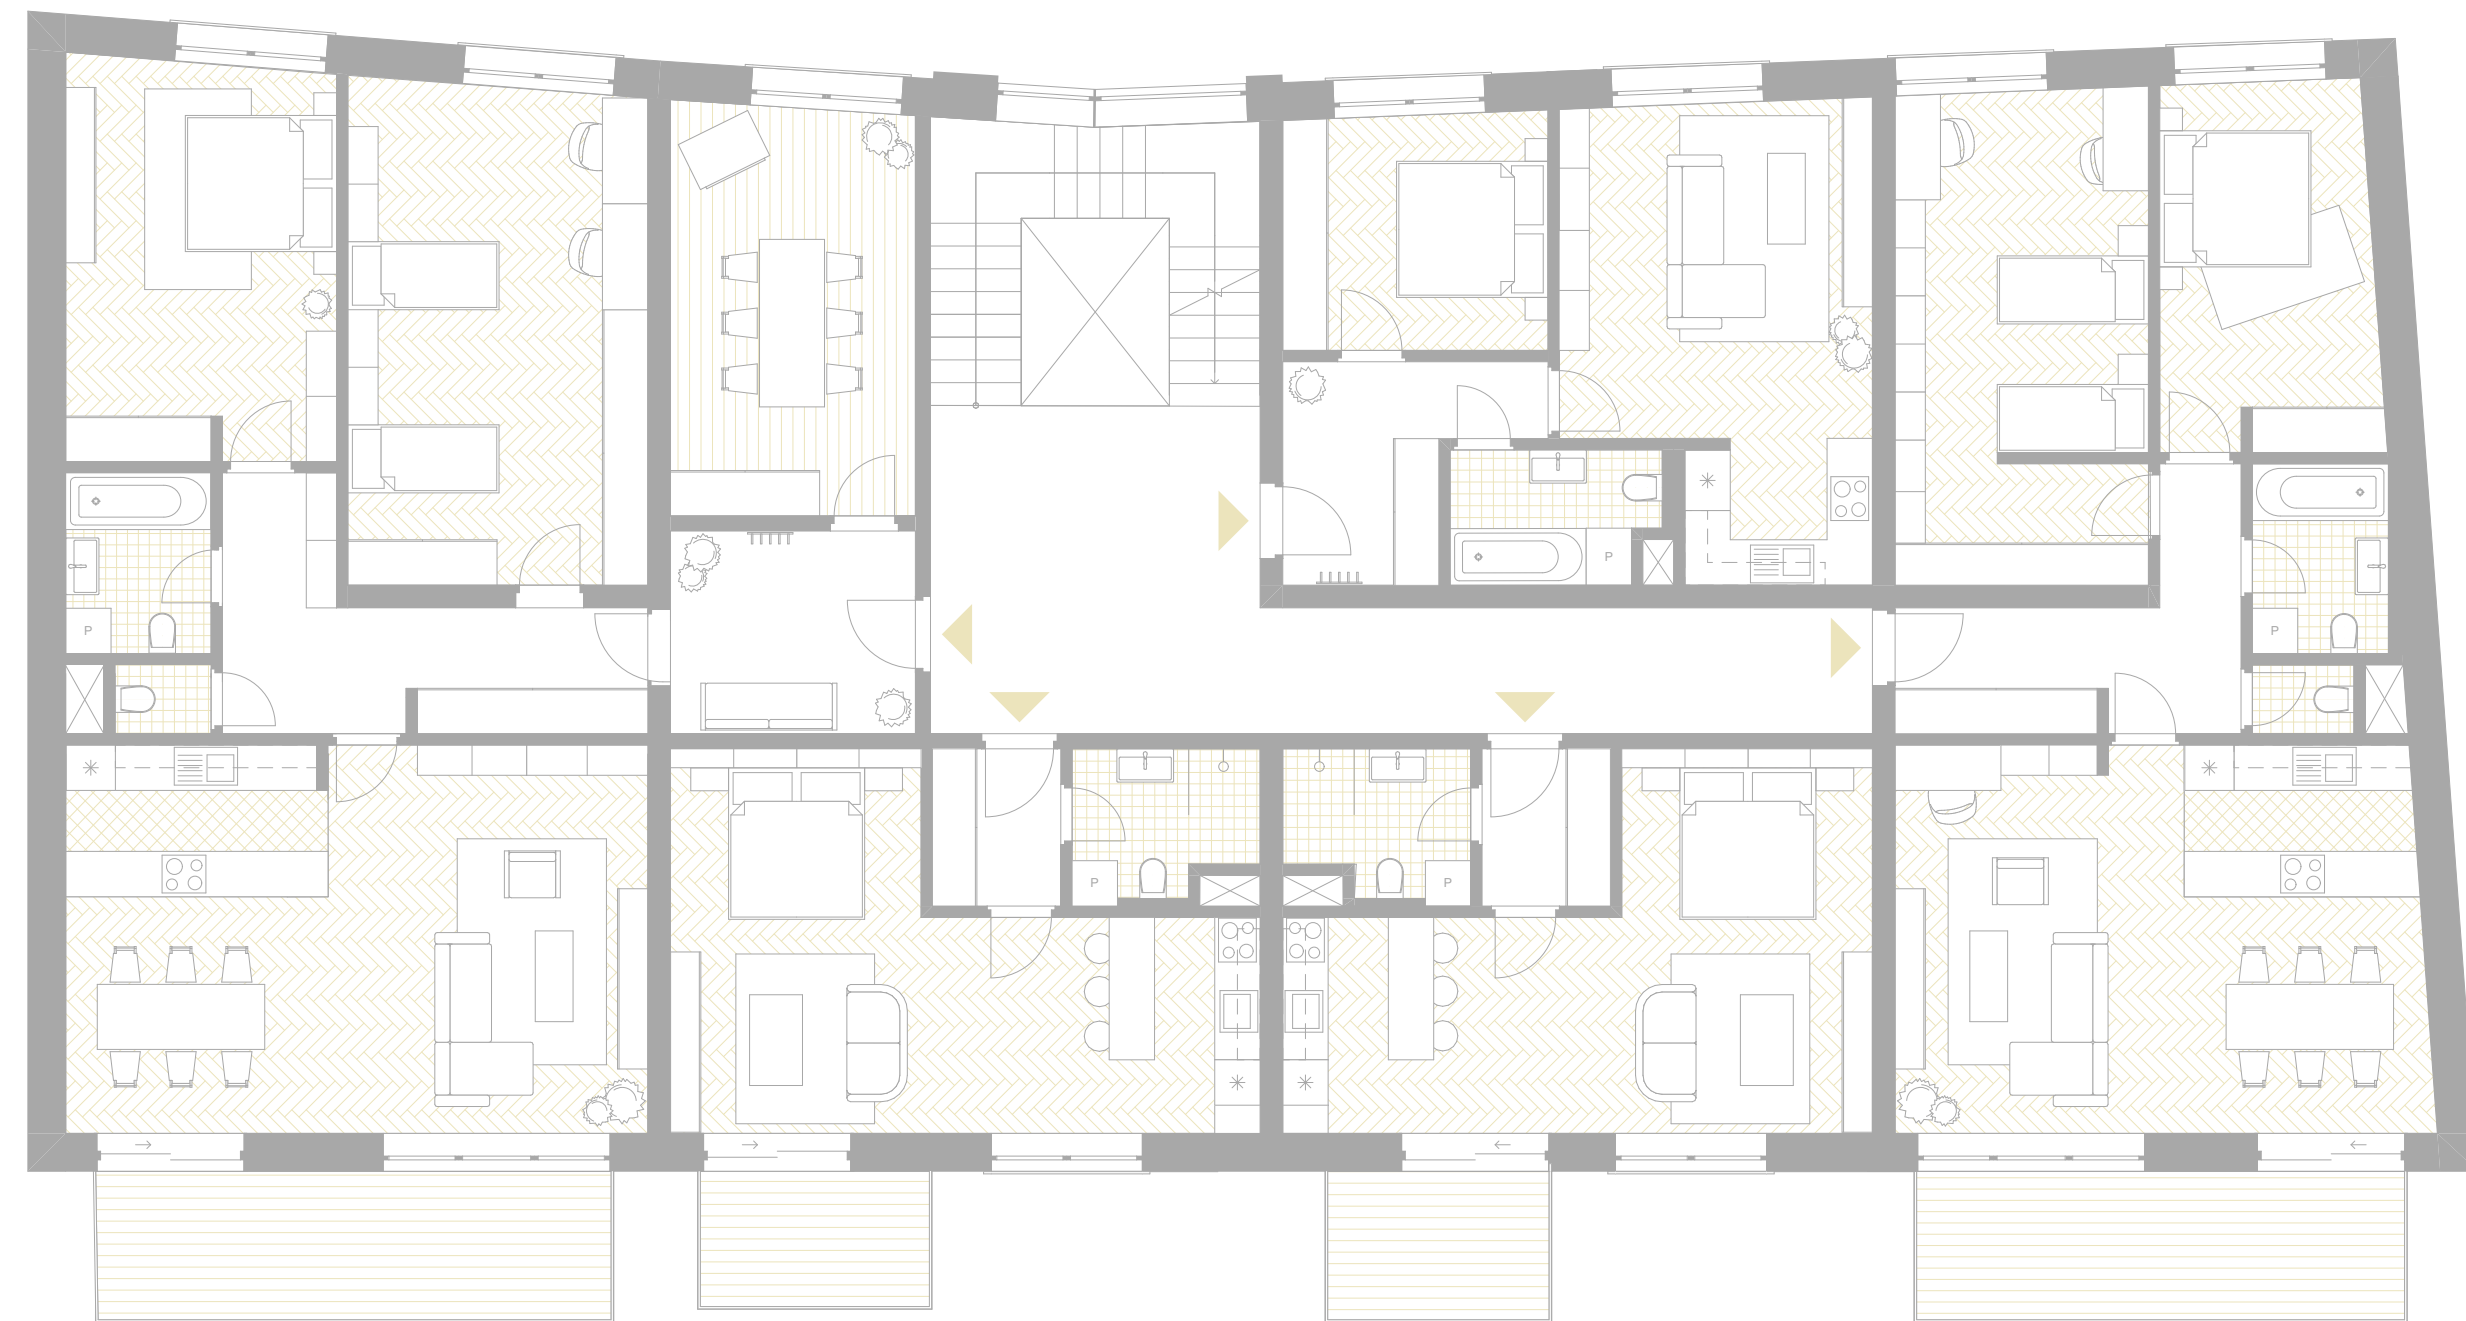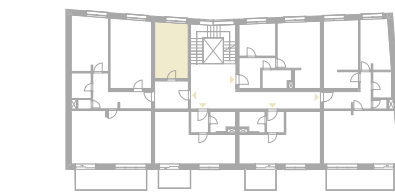

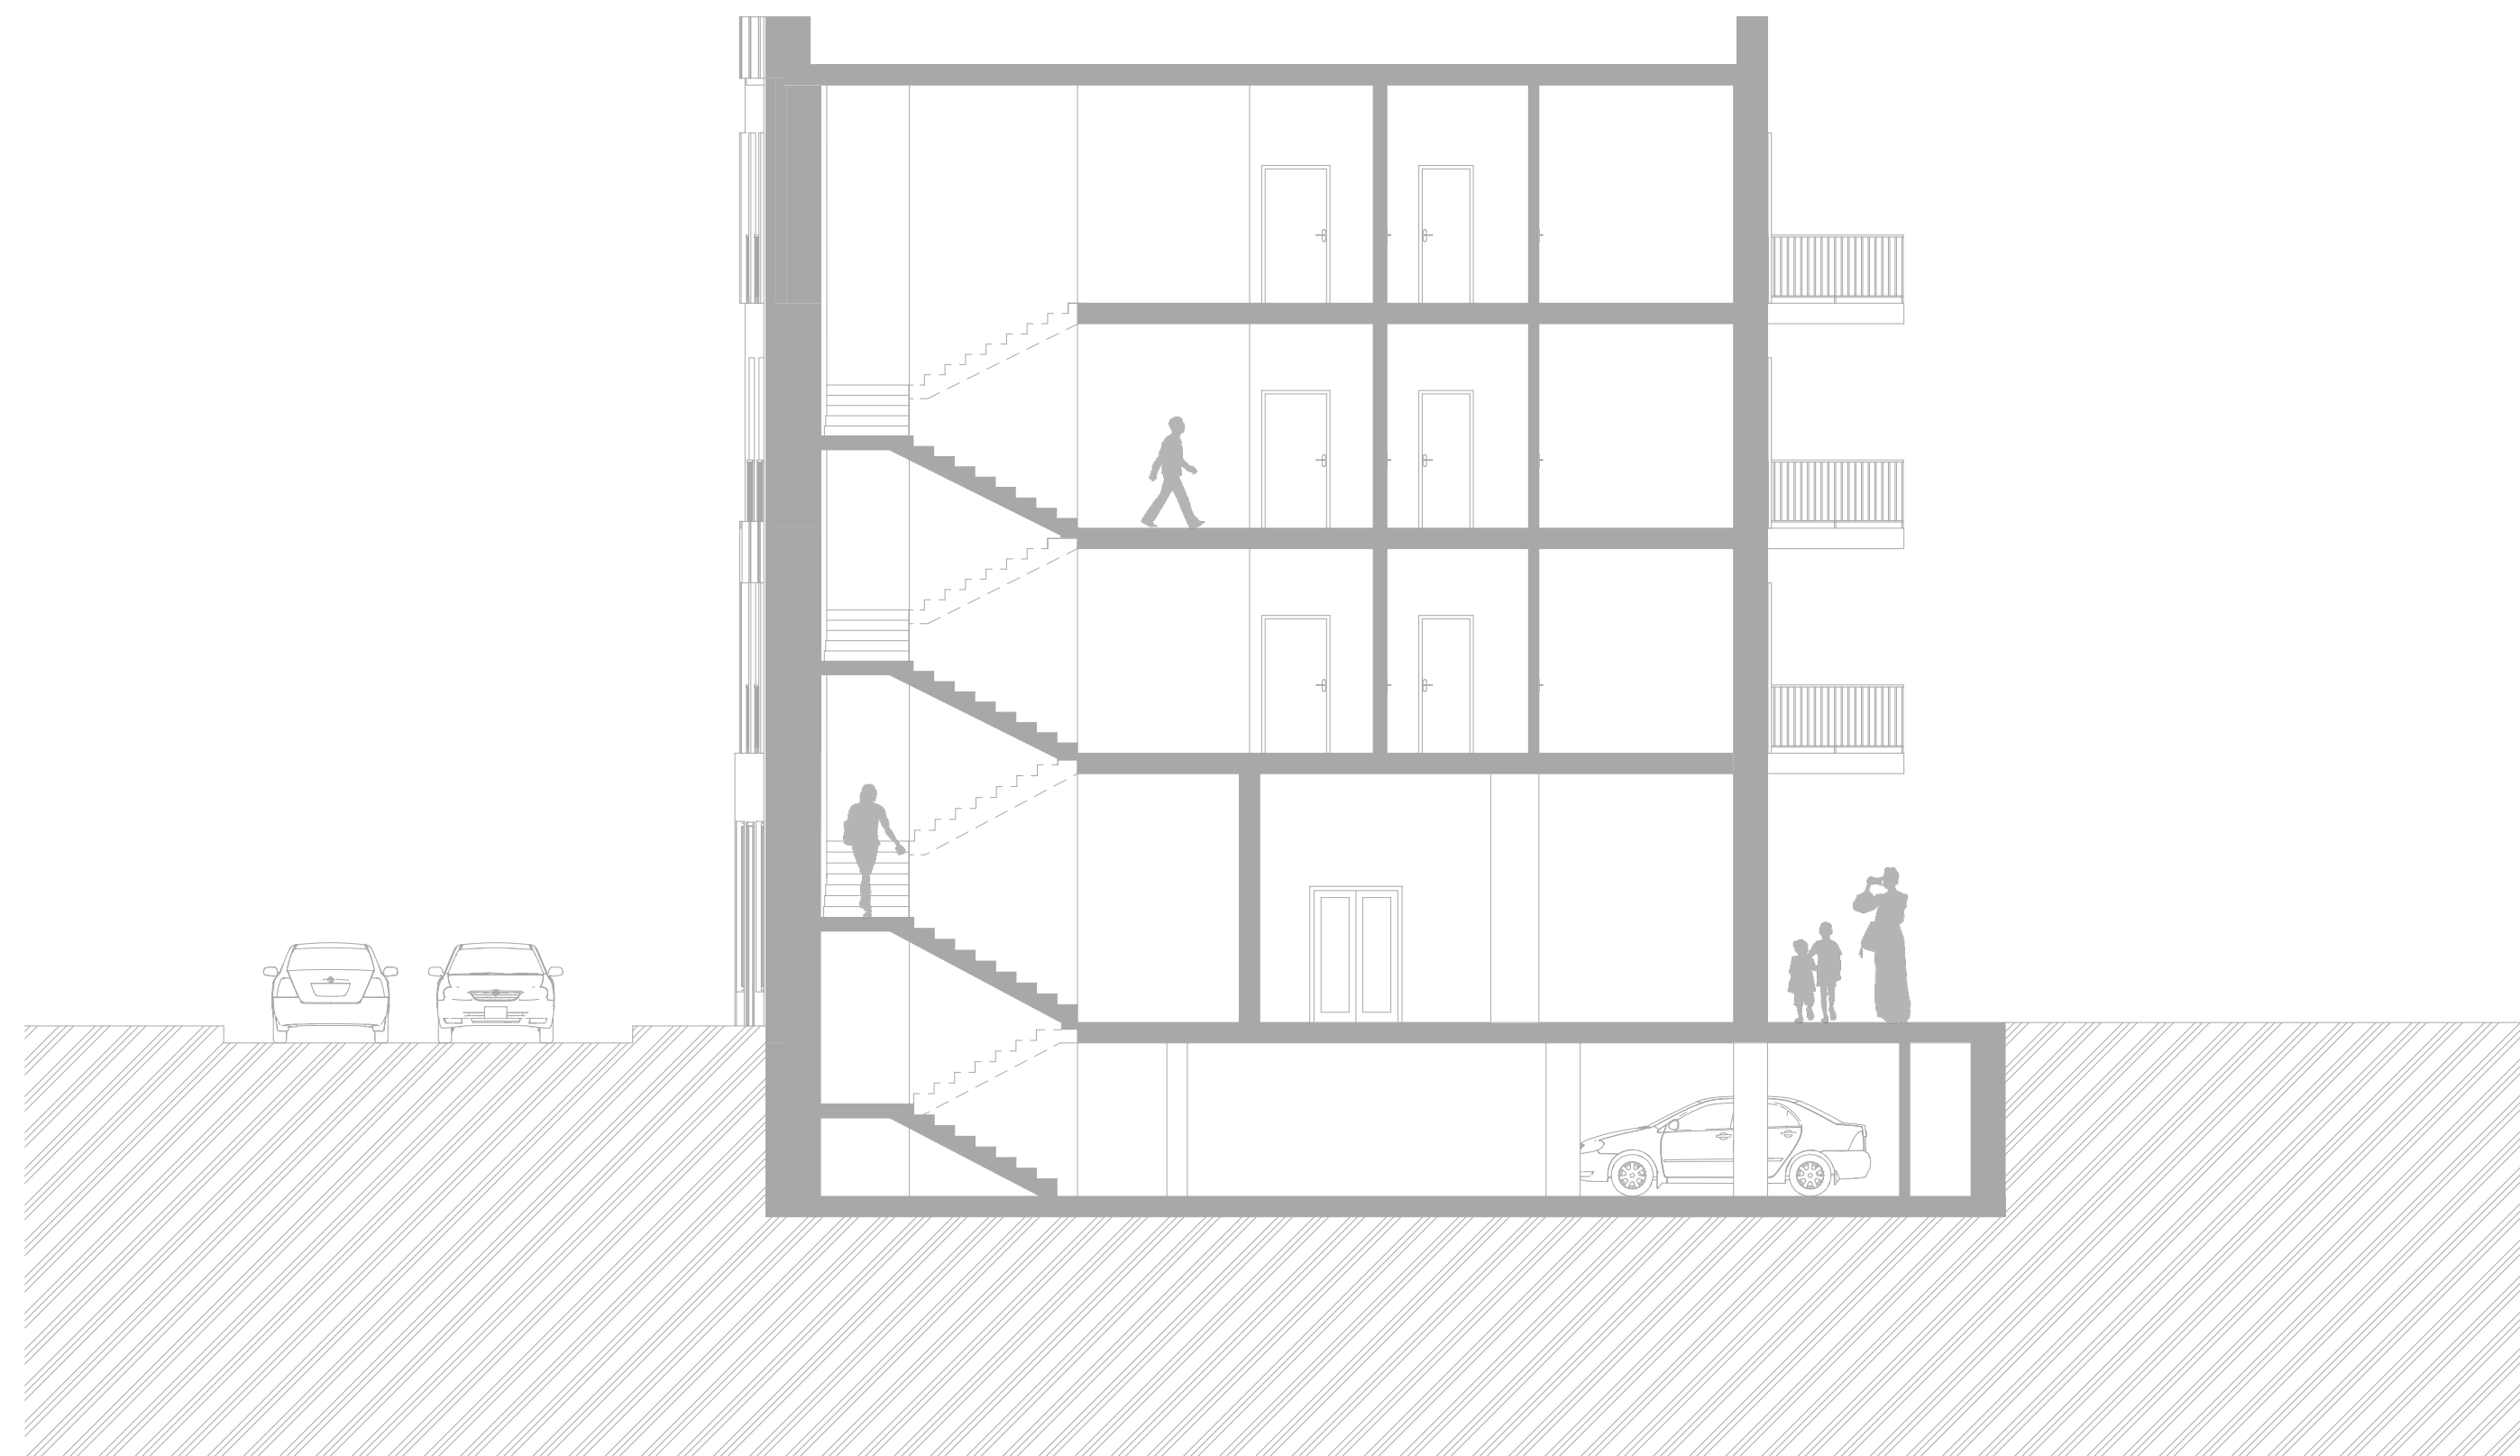







FA ČVUT PRAHA