





SITUACE

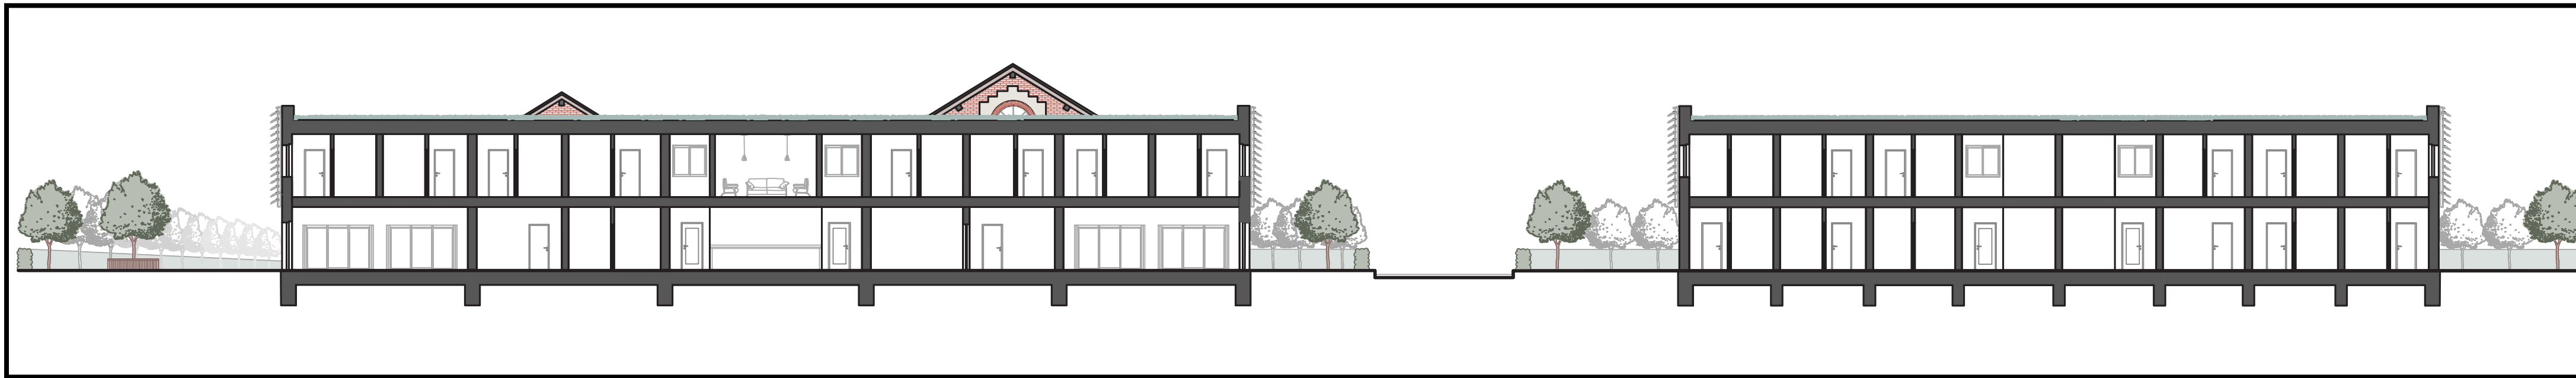


ŘEZ AA




ŘEZ BB

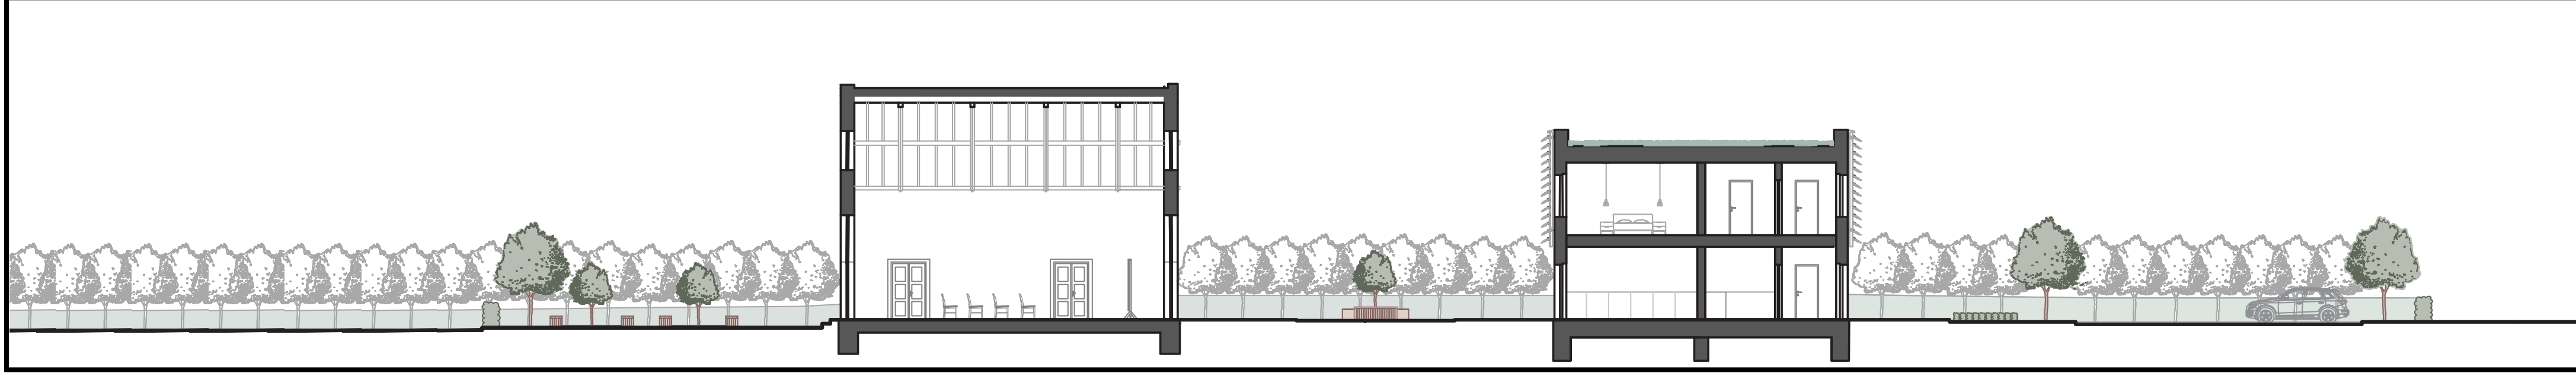


ŘEZ CC

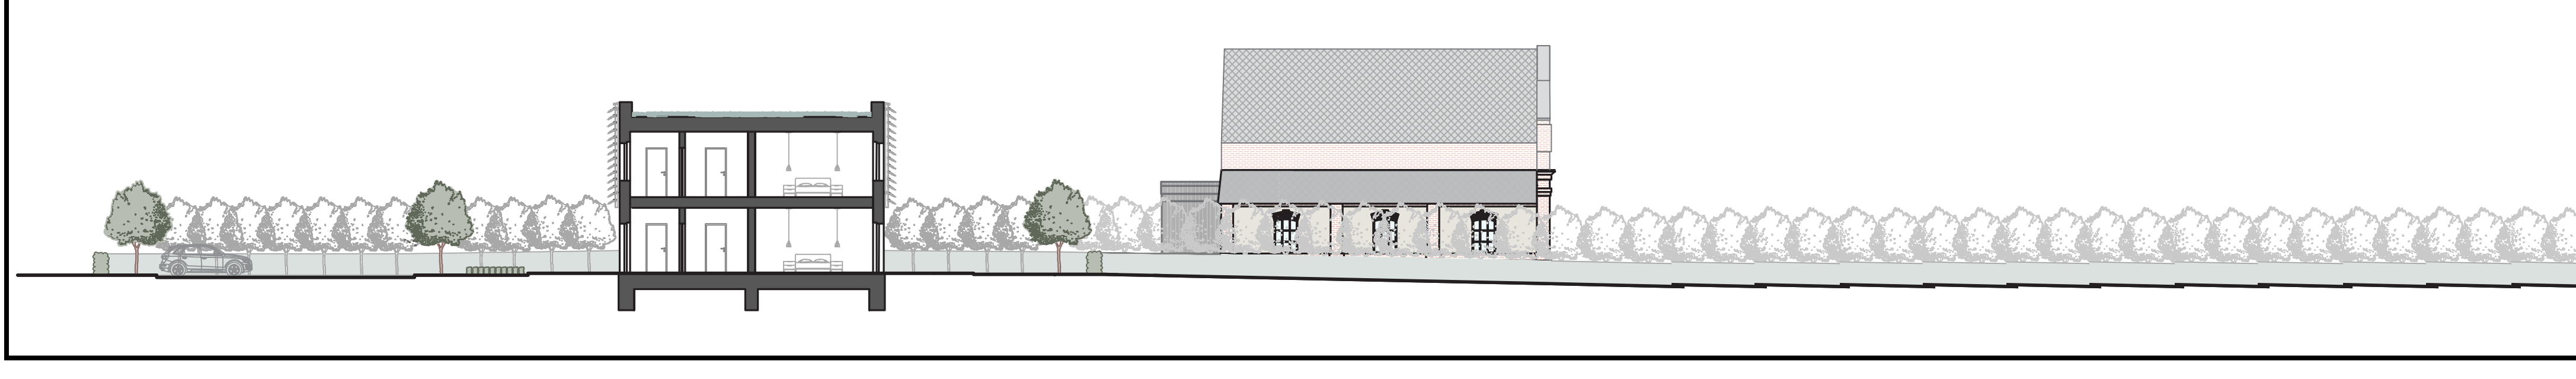

ŘEZ DD

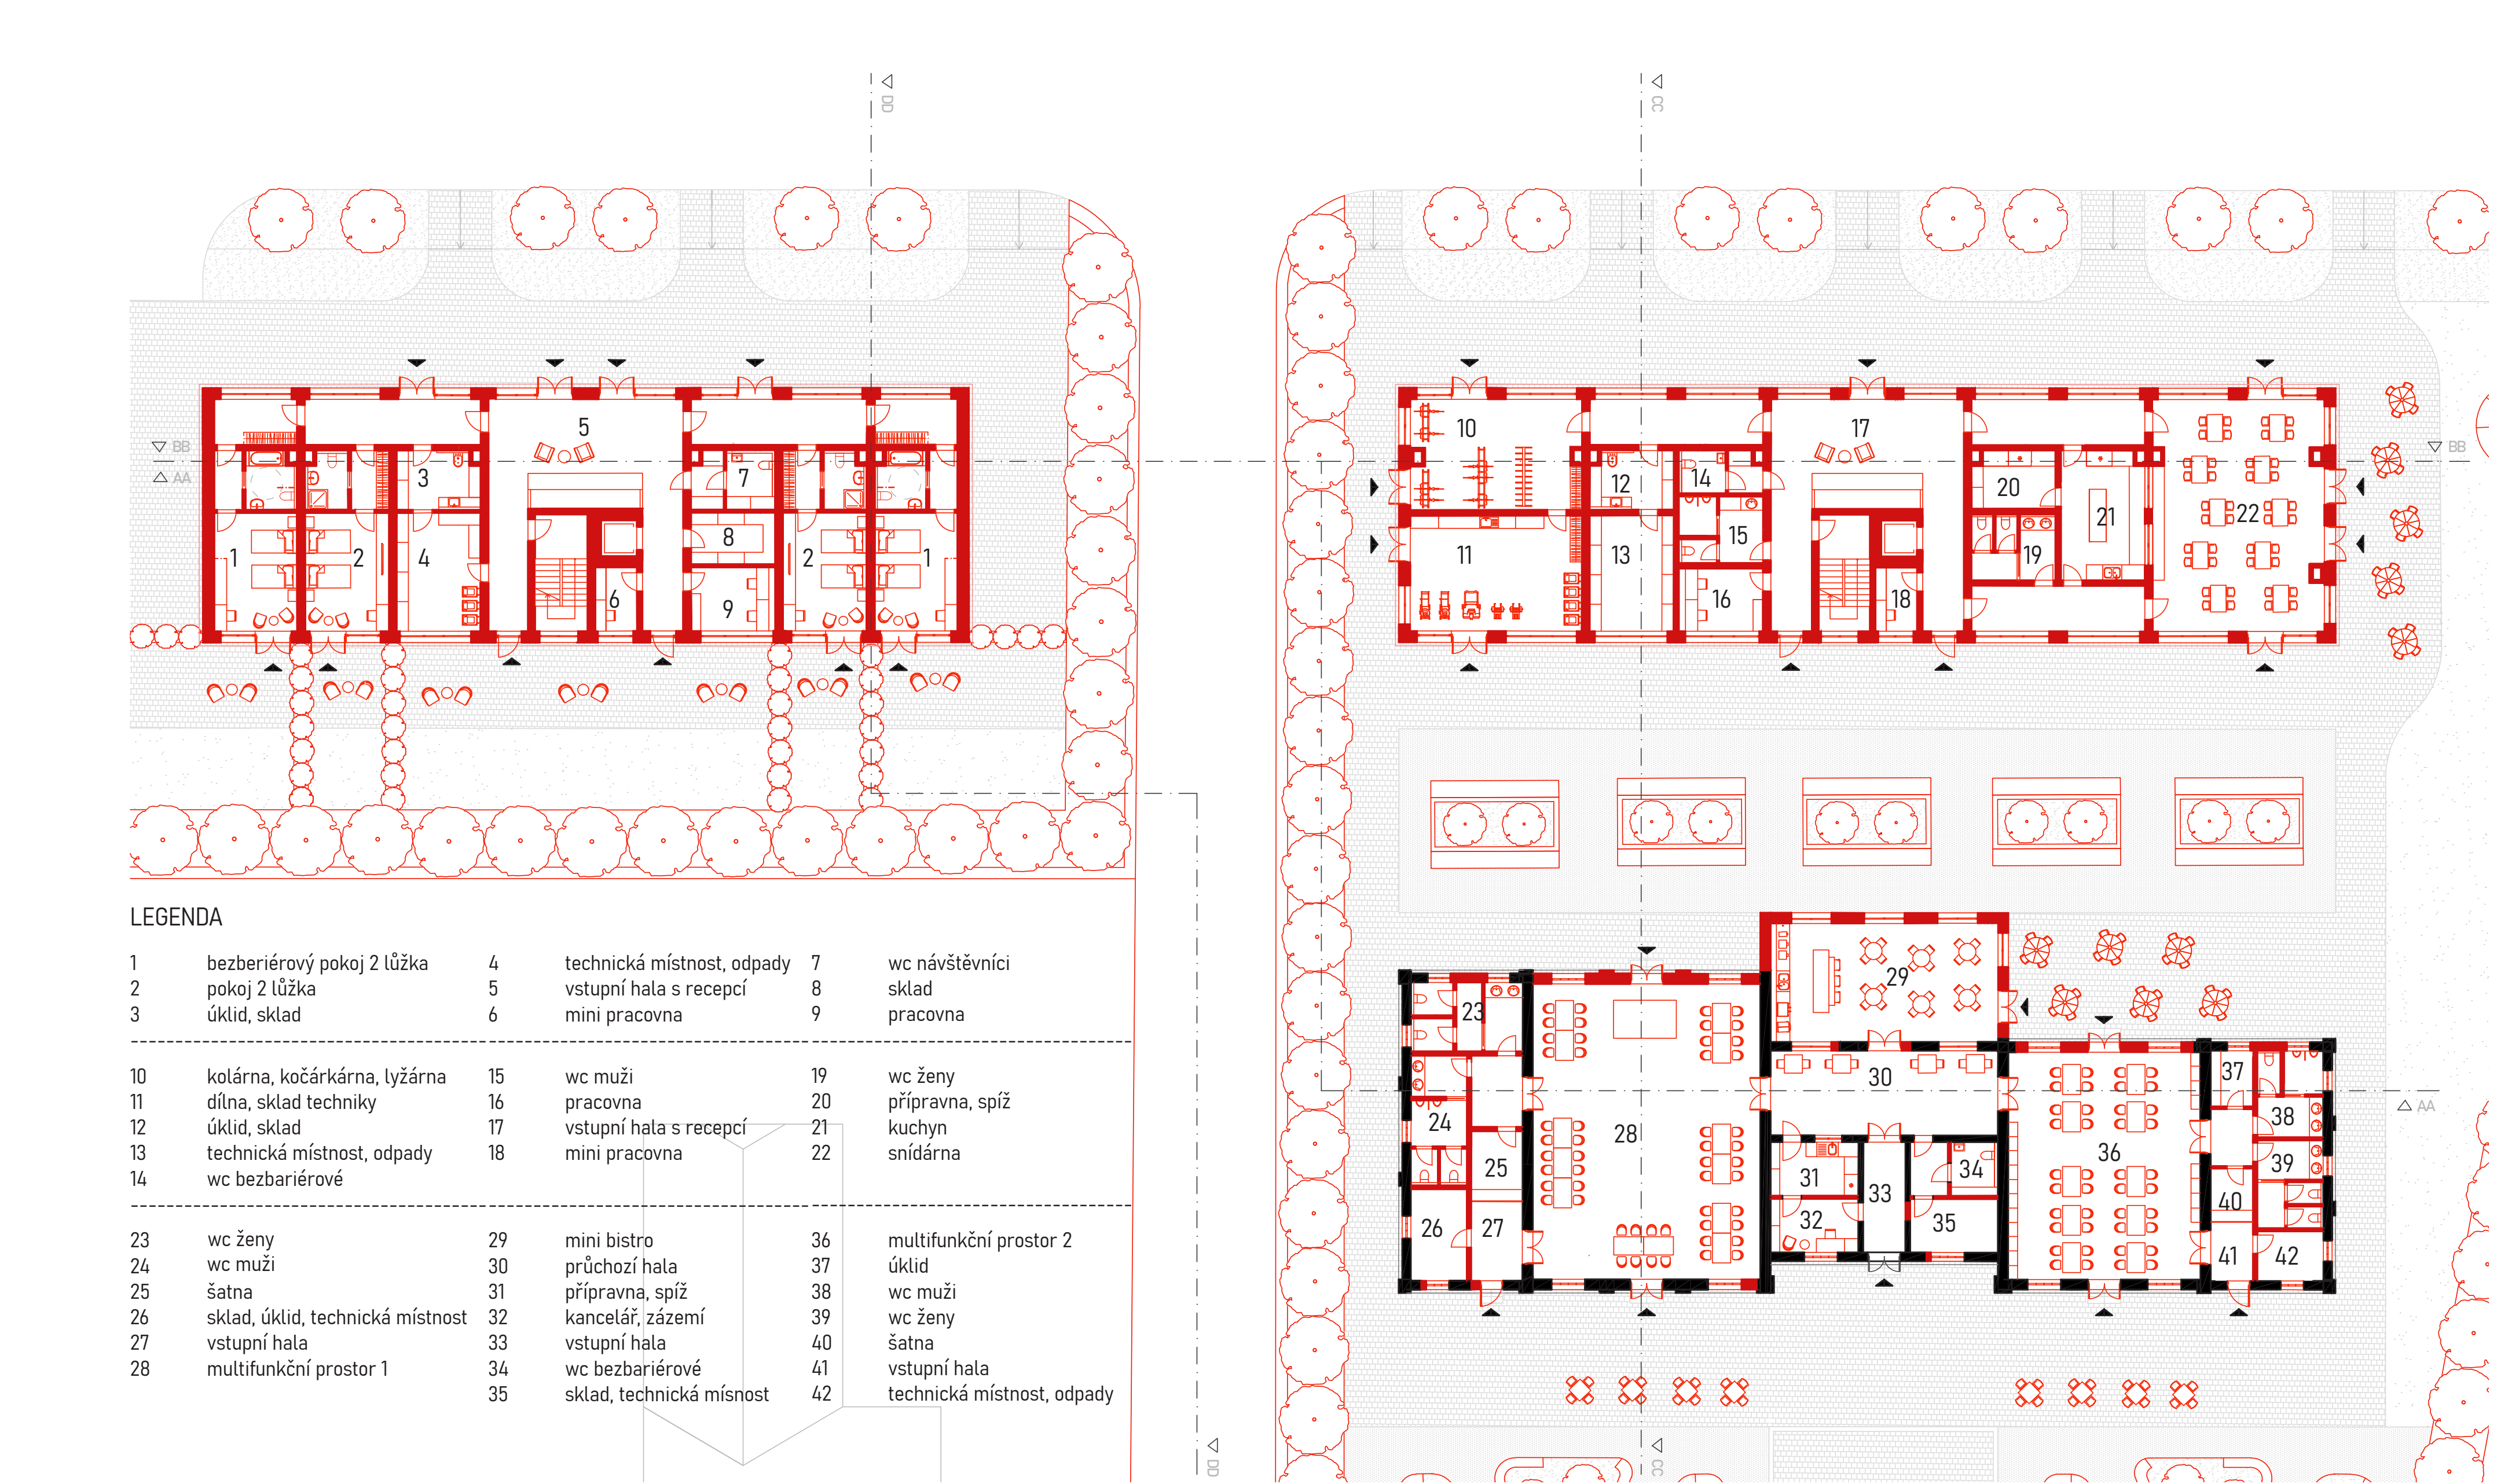

PŮDORYS _ 1NP

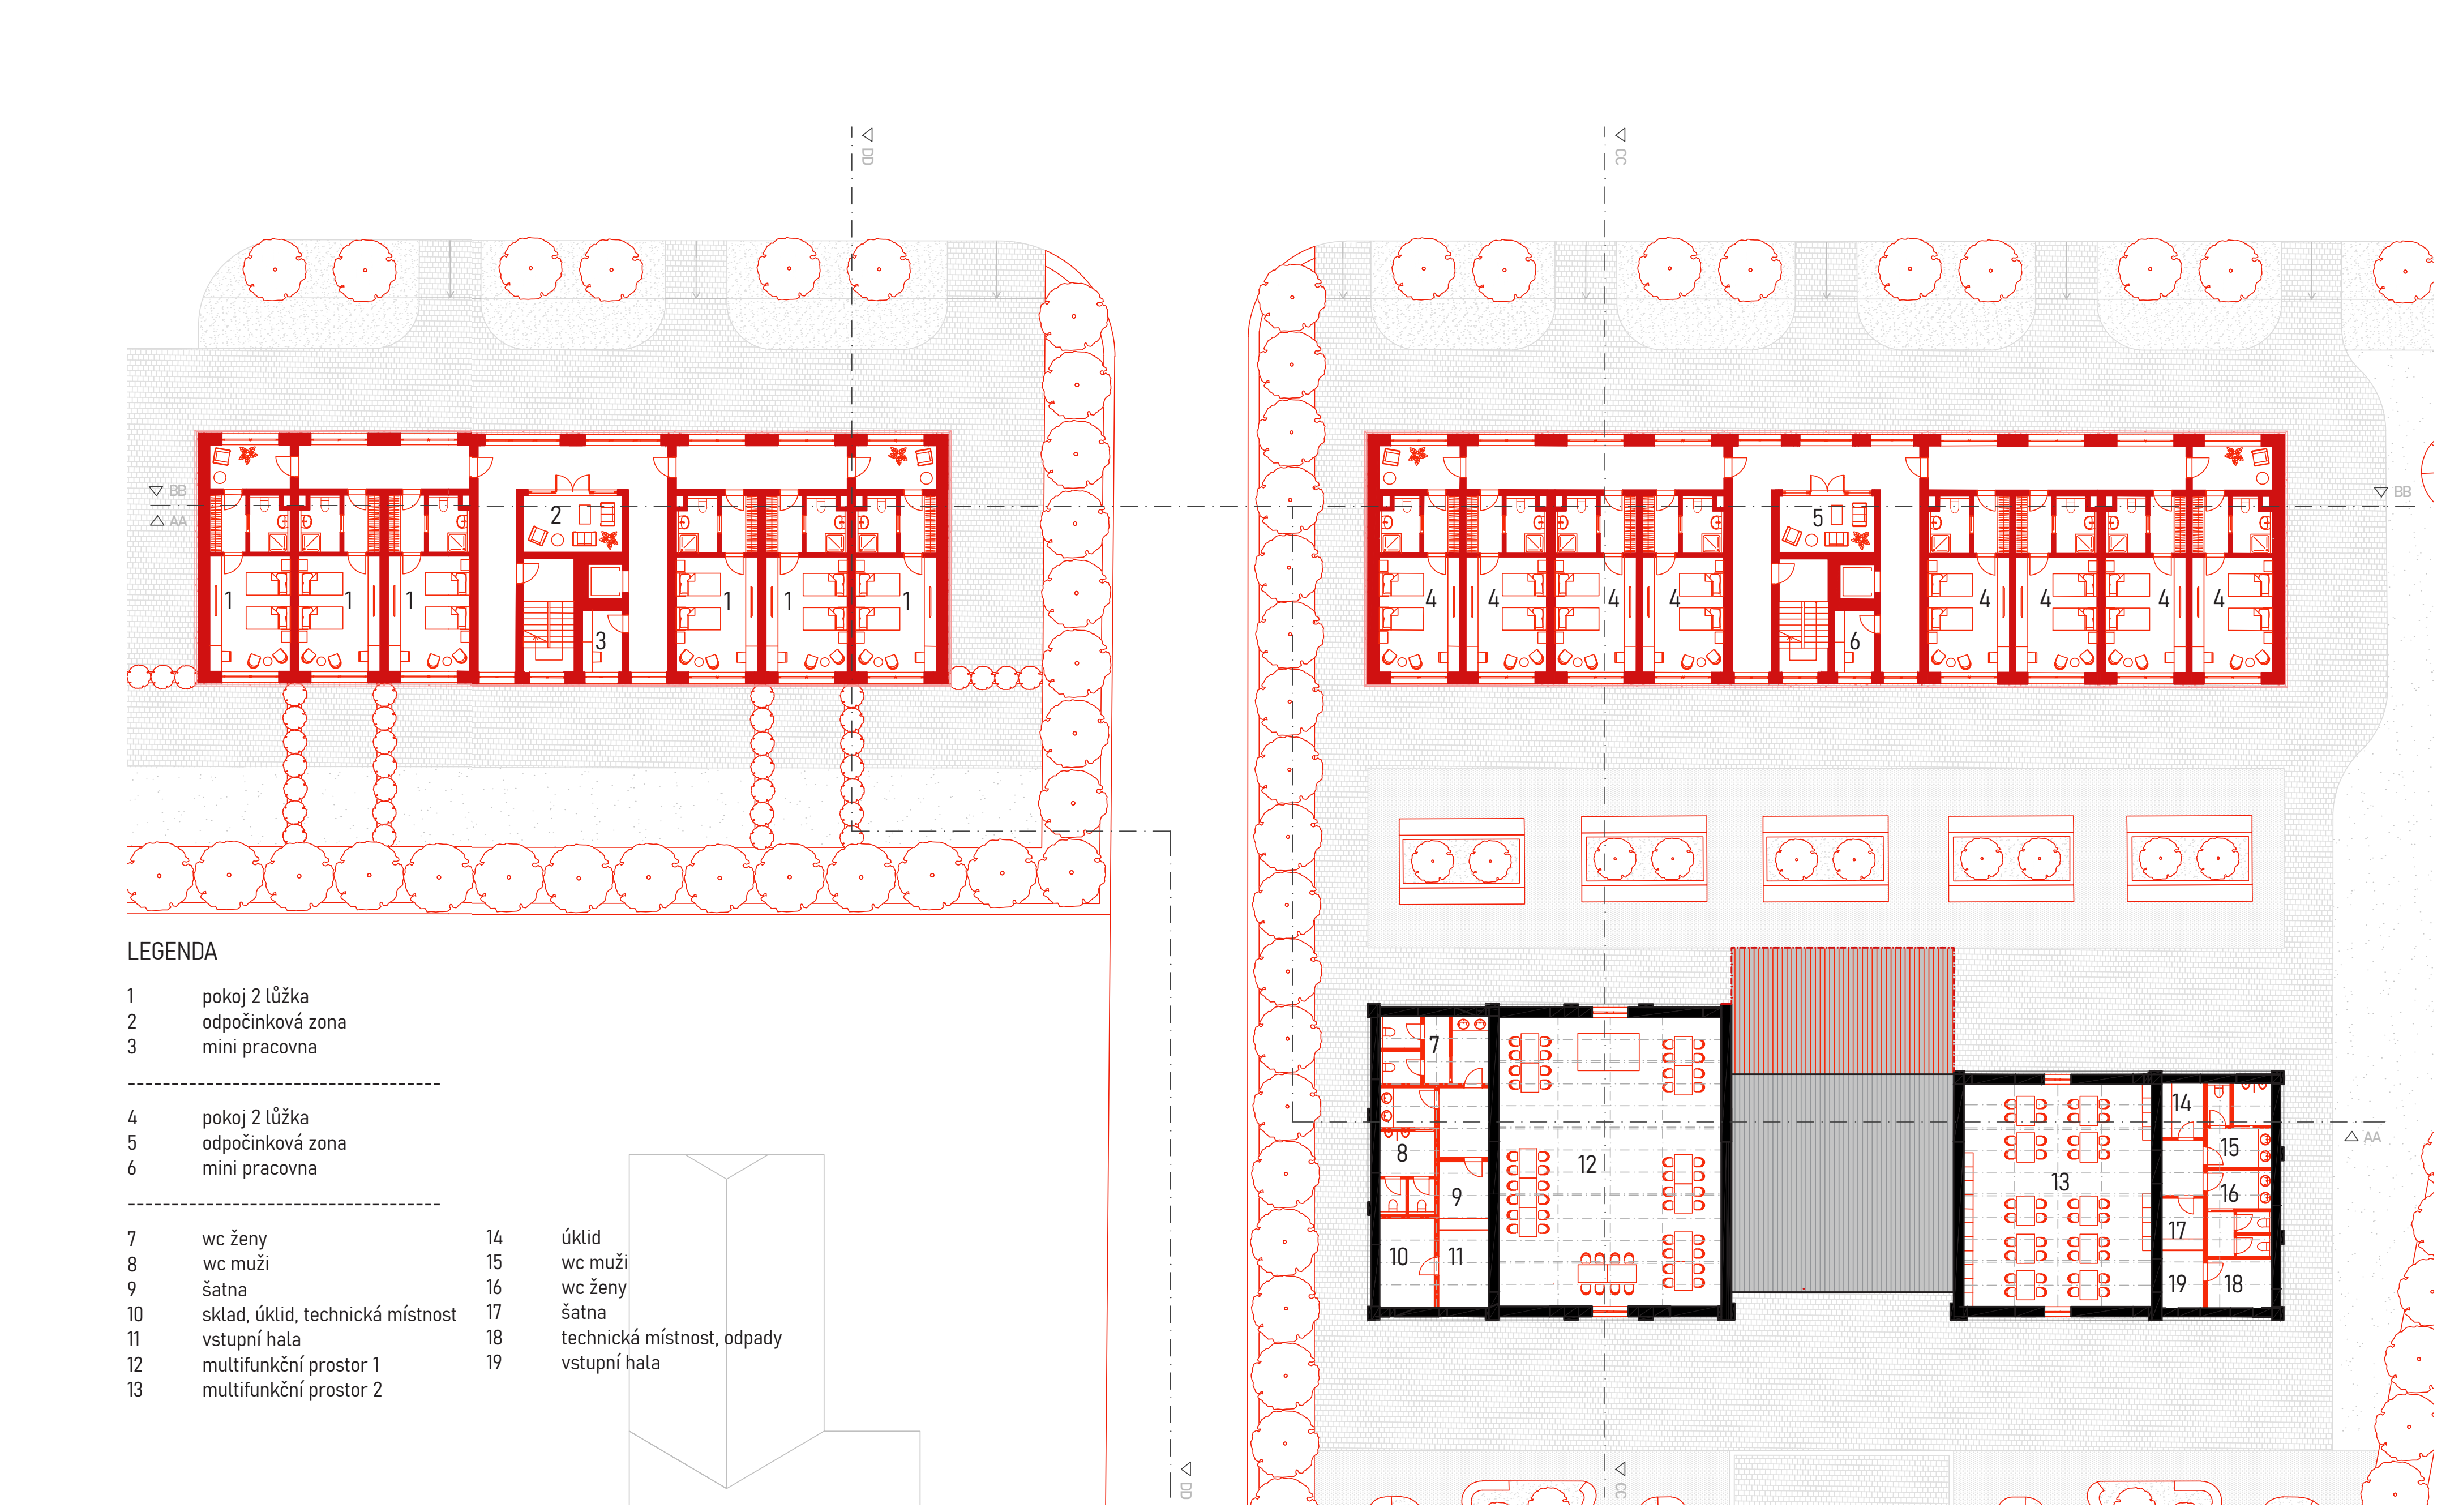

PŮDORYS _ 2NP

