



LETIŠTĚ VODĚRÁDKY

Diplomová práce
Bc. Hanová Ya Jun LS 2025 ČVUT FA
Ateliér Hájek-Hulín

Stavba obĚžně viditelná pro kolemjdoucí lidi. Prohlédnout si ji jako celek je možné pouze v výšce, je tedy potřeba sednout do letadla a vyletět do oblak. Je možné ji vnímat jako architekturu (dílo člověka) nebo jako přírodní útvar (dílo přírody).

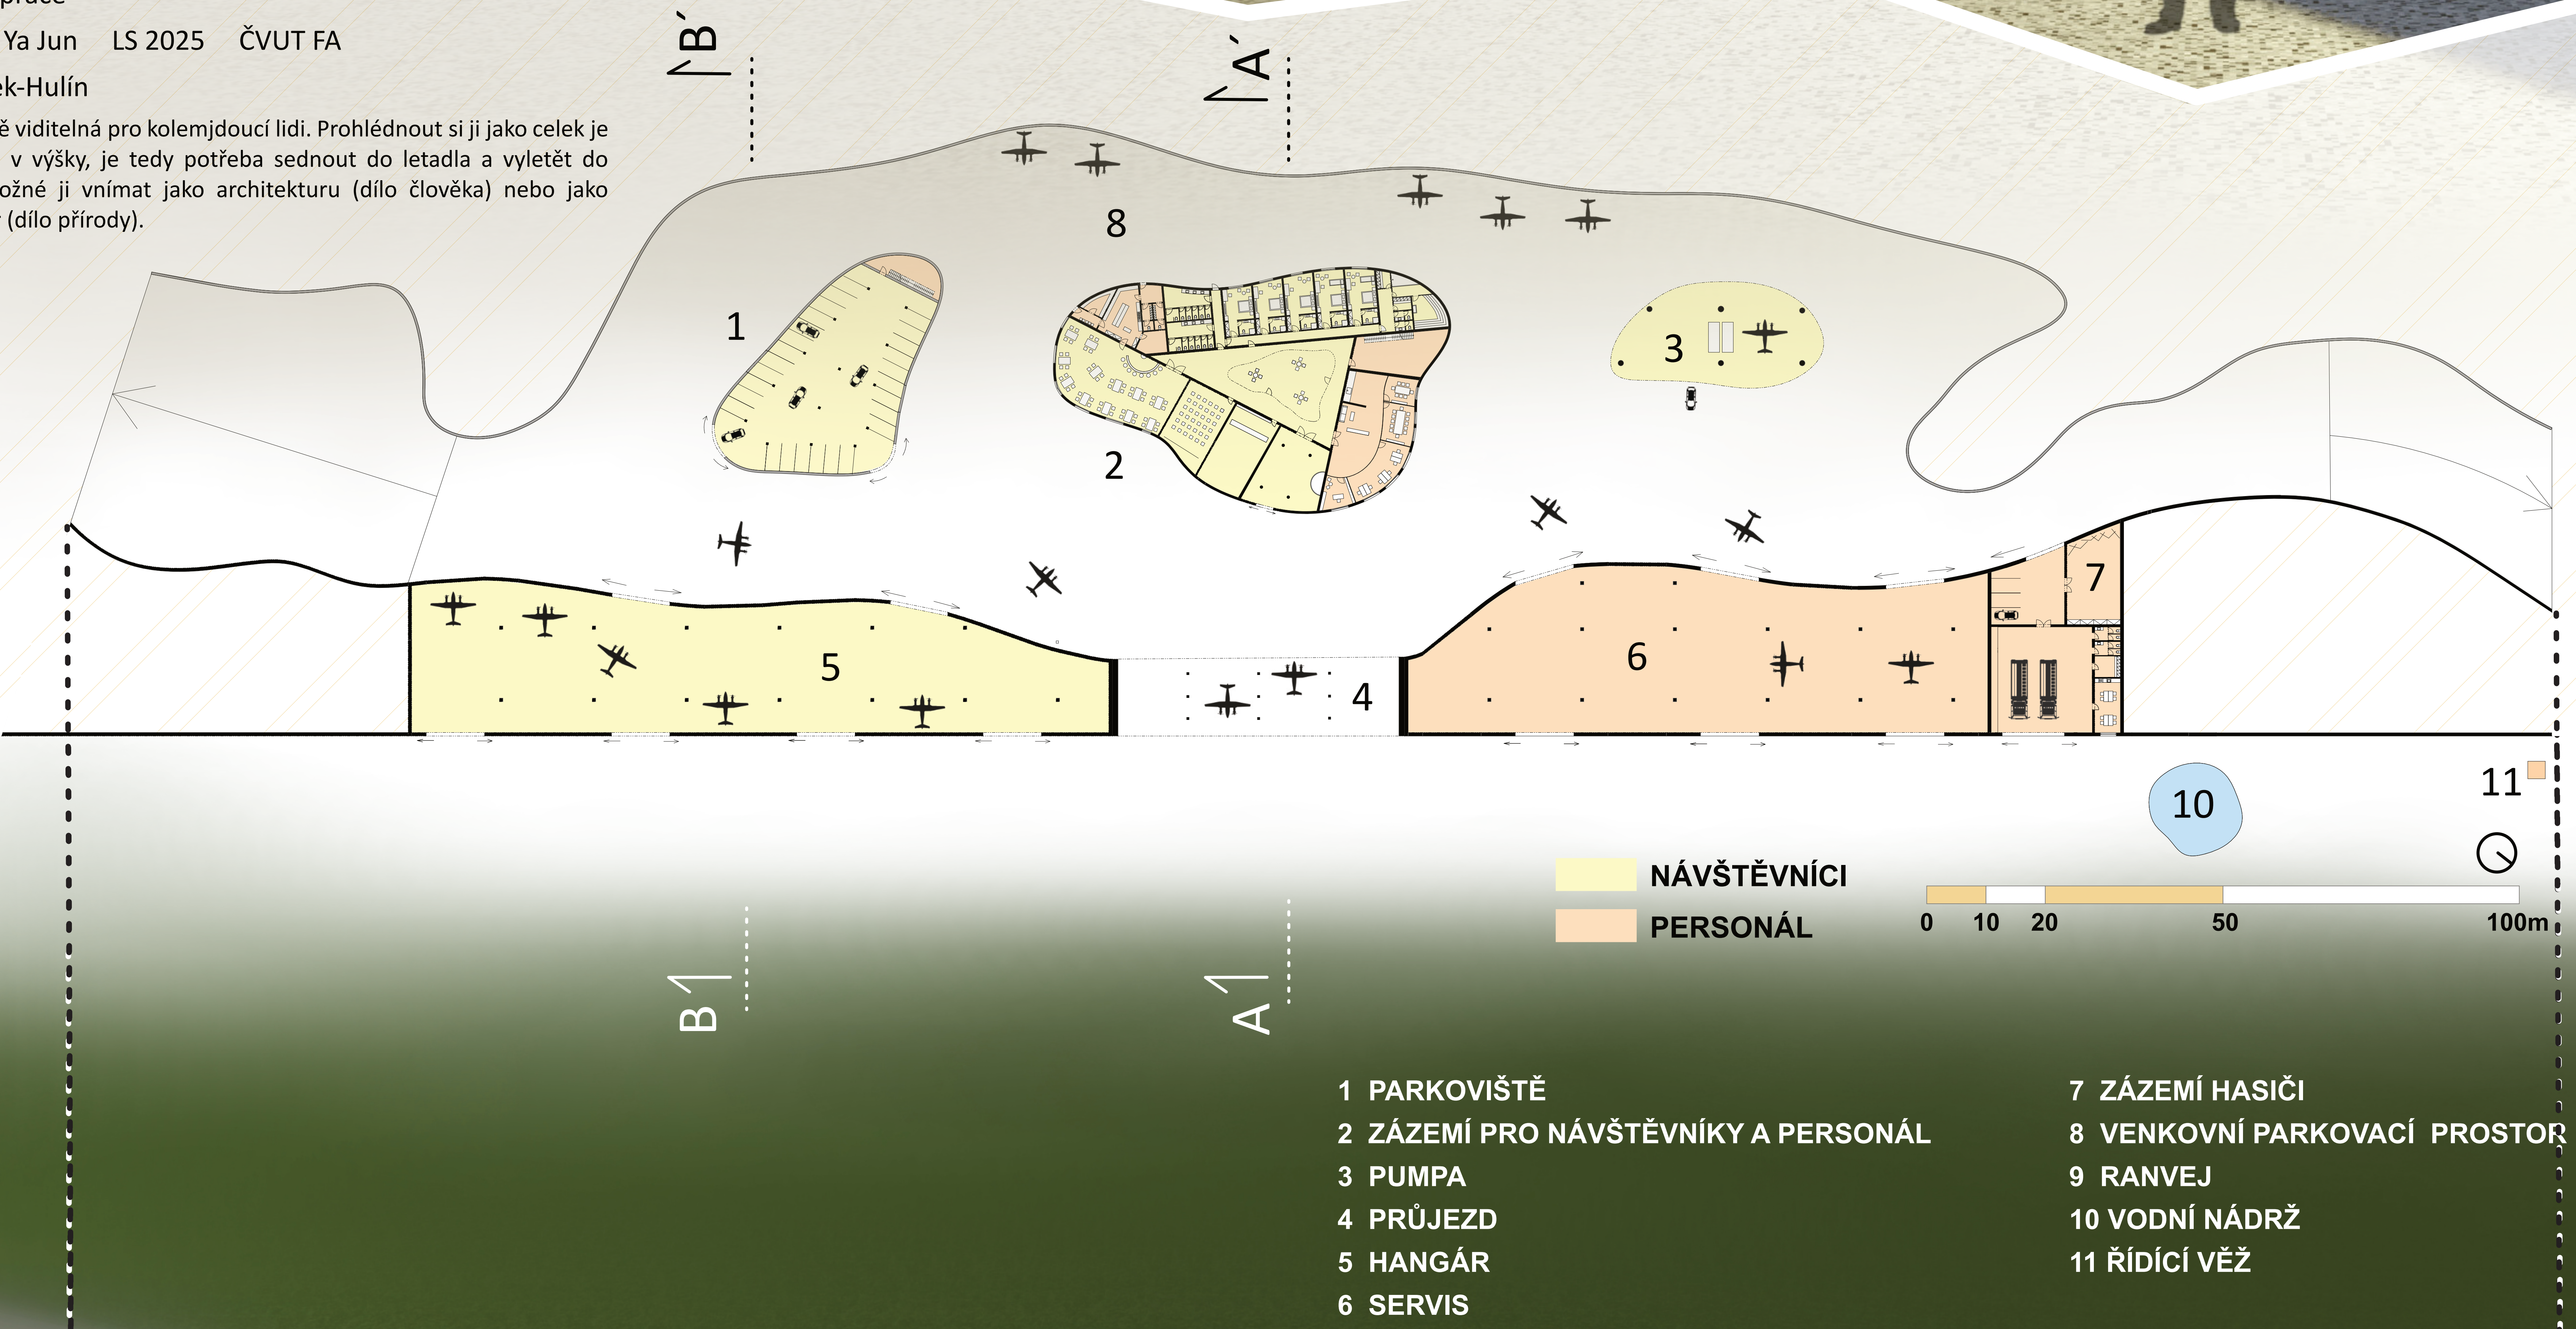


Každý vnímá areál jinak
Je rozdíl z jakého pohledu se na areál člověk dívá a jestli ze země nebo ze vzduchu.

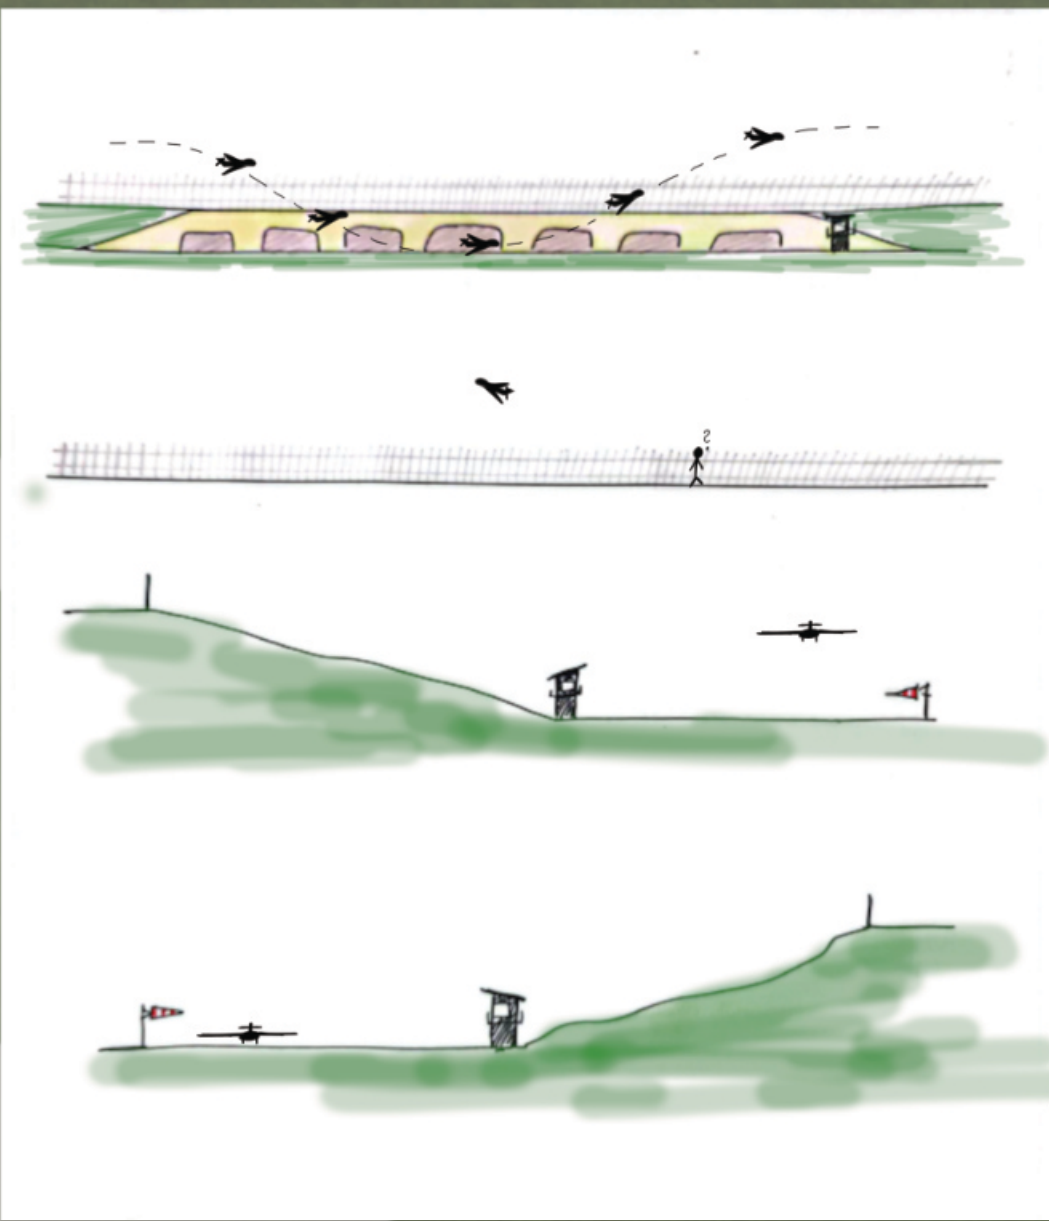


Označení ranveje

Letadlová ranvej z každého konce ohraničena krajními značkami a doplněna číslem ukazující úhel odklonu od severu zaokrouhlená na desítky (poslední cifra 0 se nepíše).

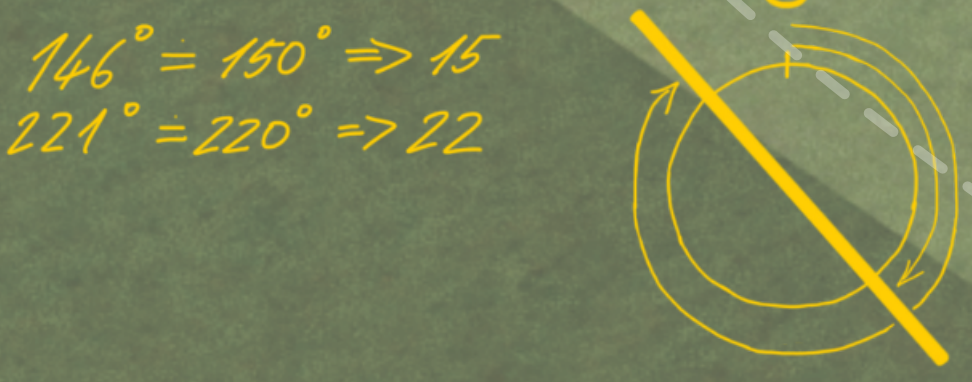


Provoz

Provoz na letišti může být při větším provozním zatížení komplikovaný proces, je nutné si udržovat přehled o dění v okolí a řídit se značkami a pokyny od řídicí centrály.

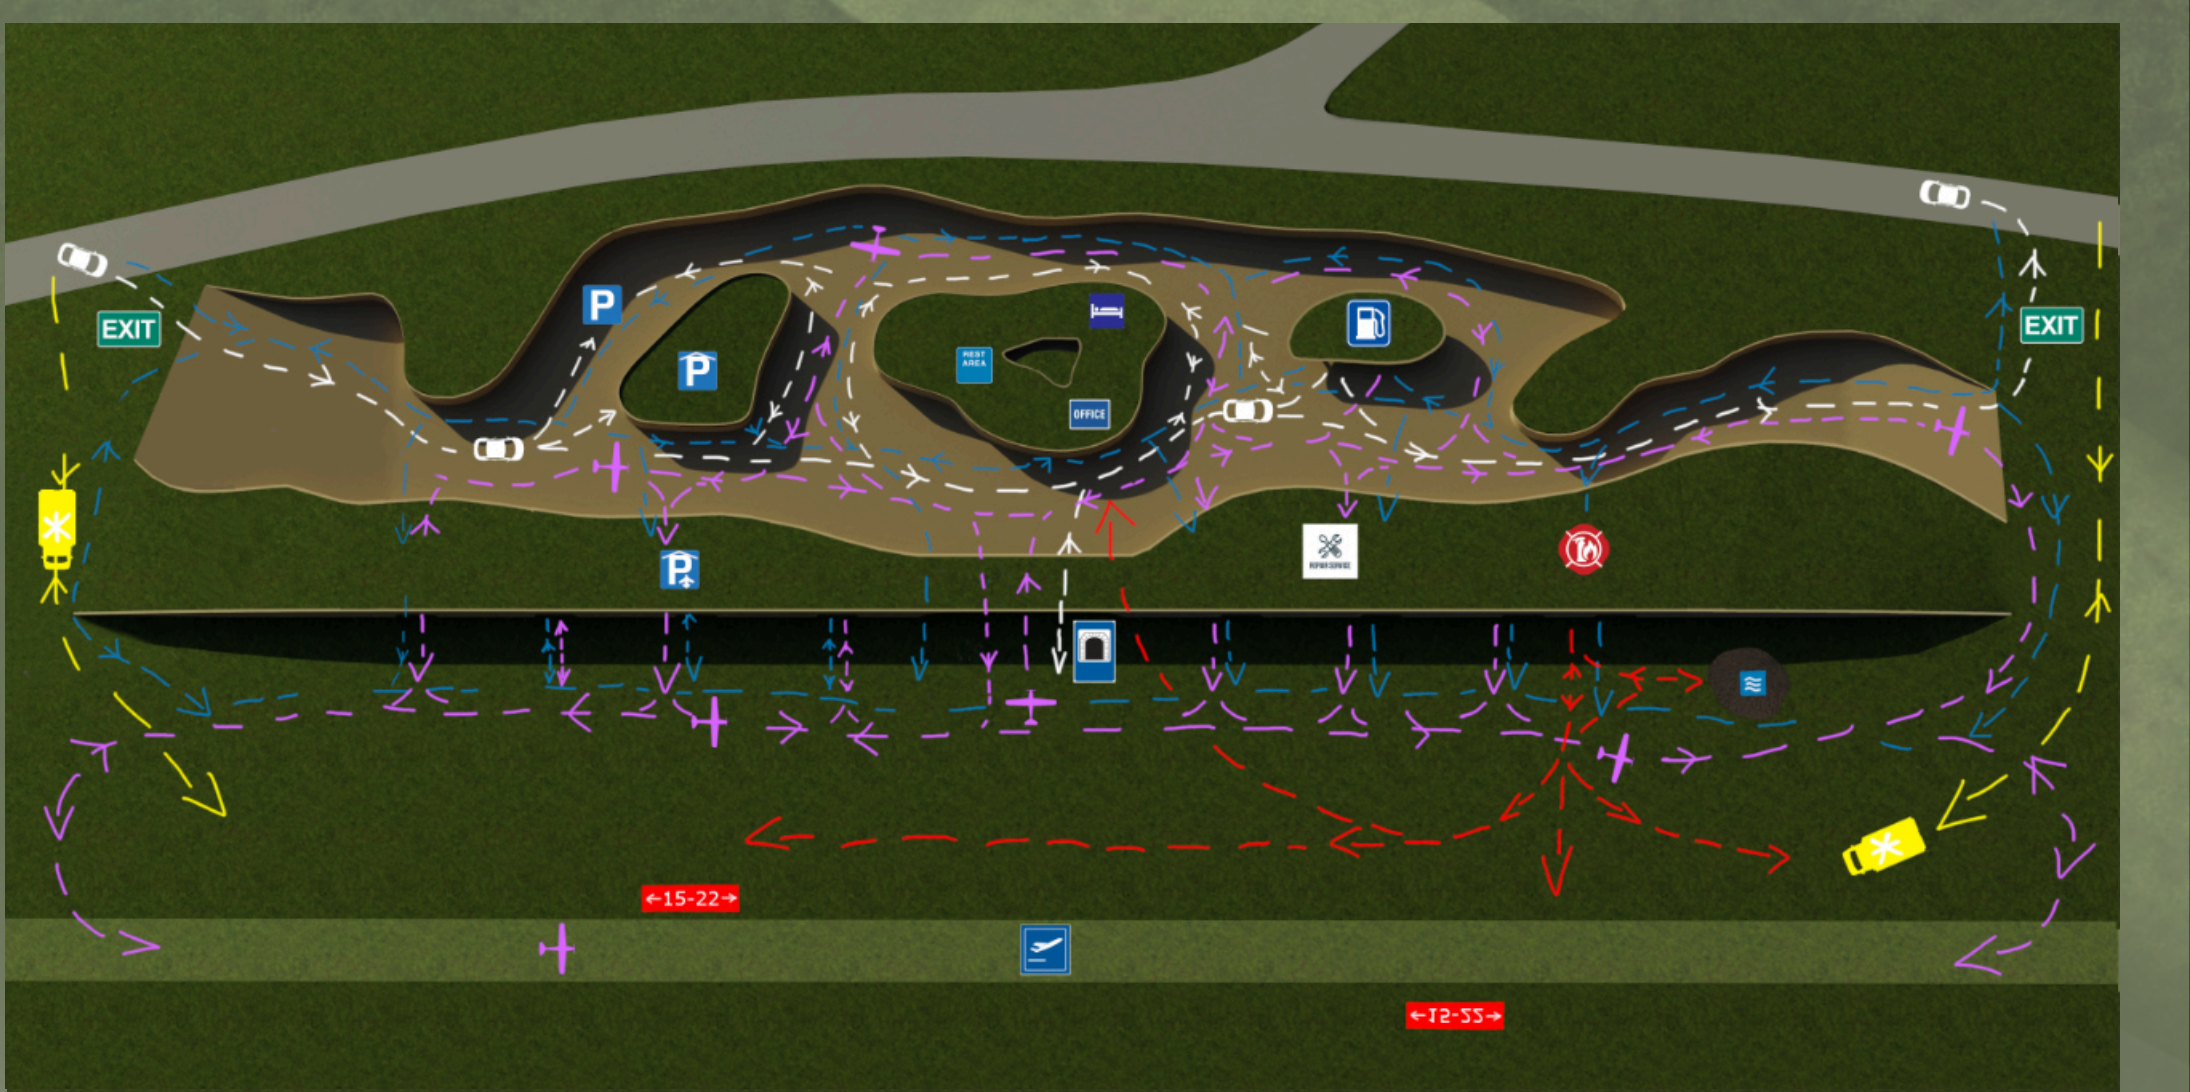

Vodní nádrž


Zásobárna vody pro hasiče.

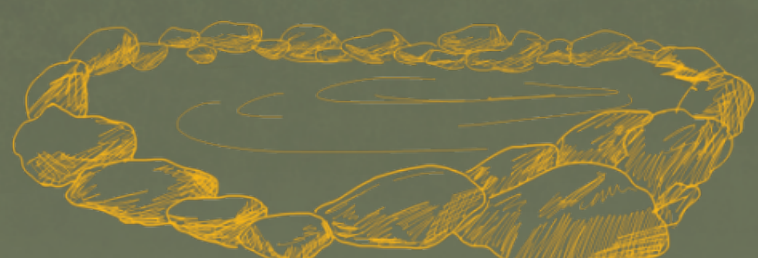

Řídicí věž



Řez A-A'

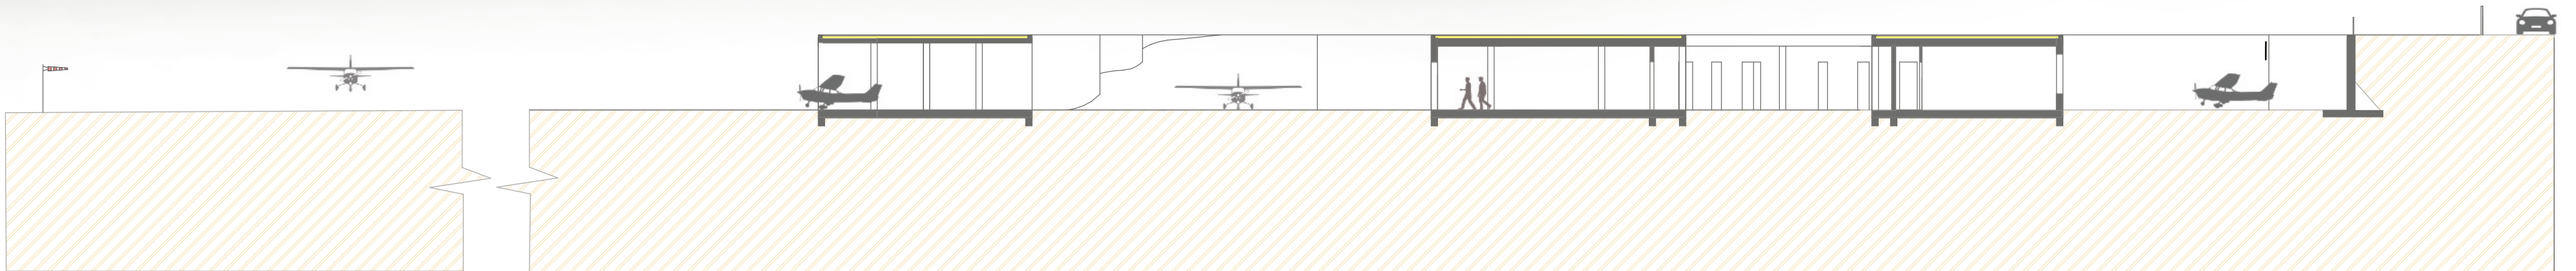

Řez B-B'

