


RESIDÊNCIA DE ESTUDANTES_PORTO

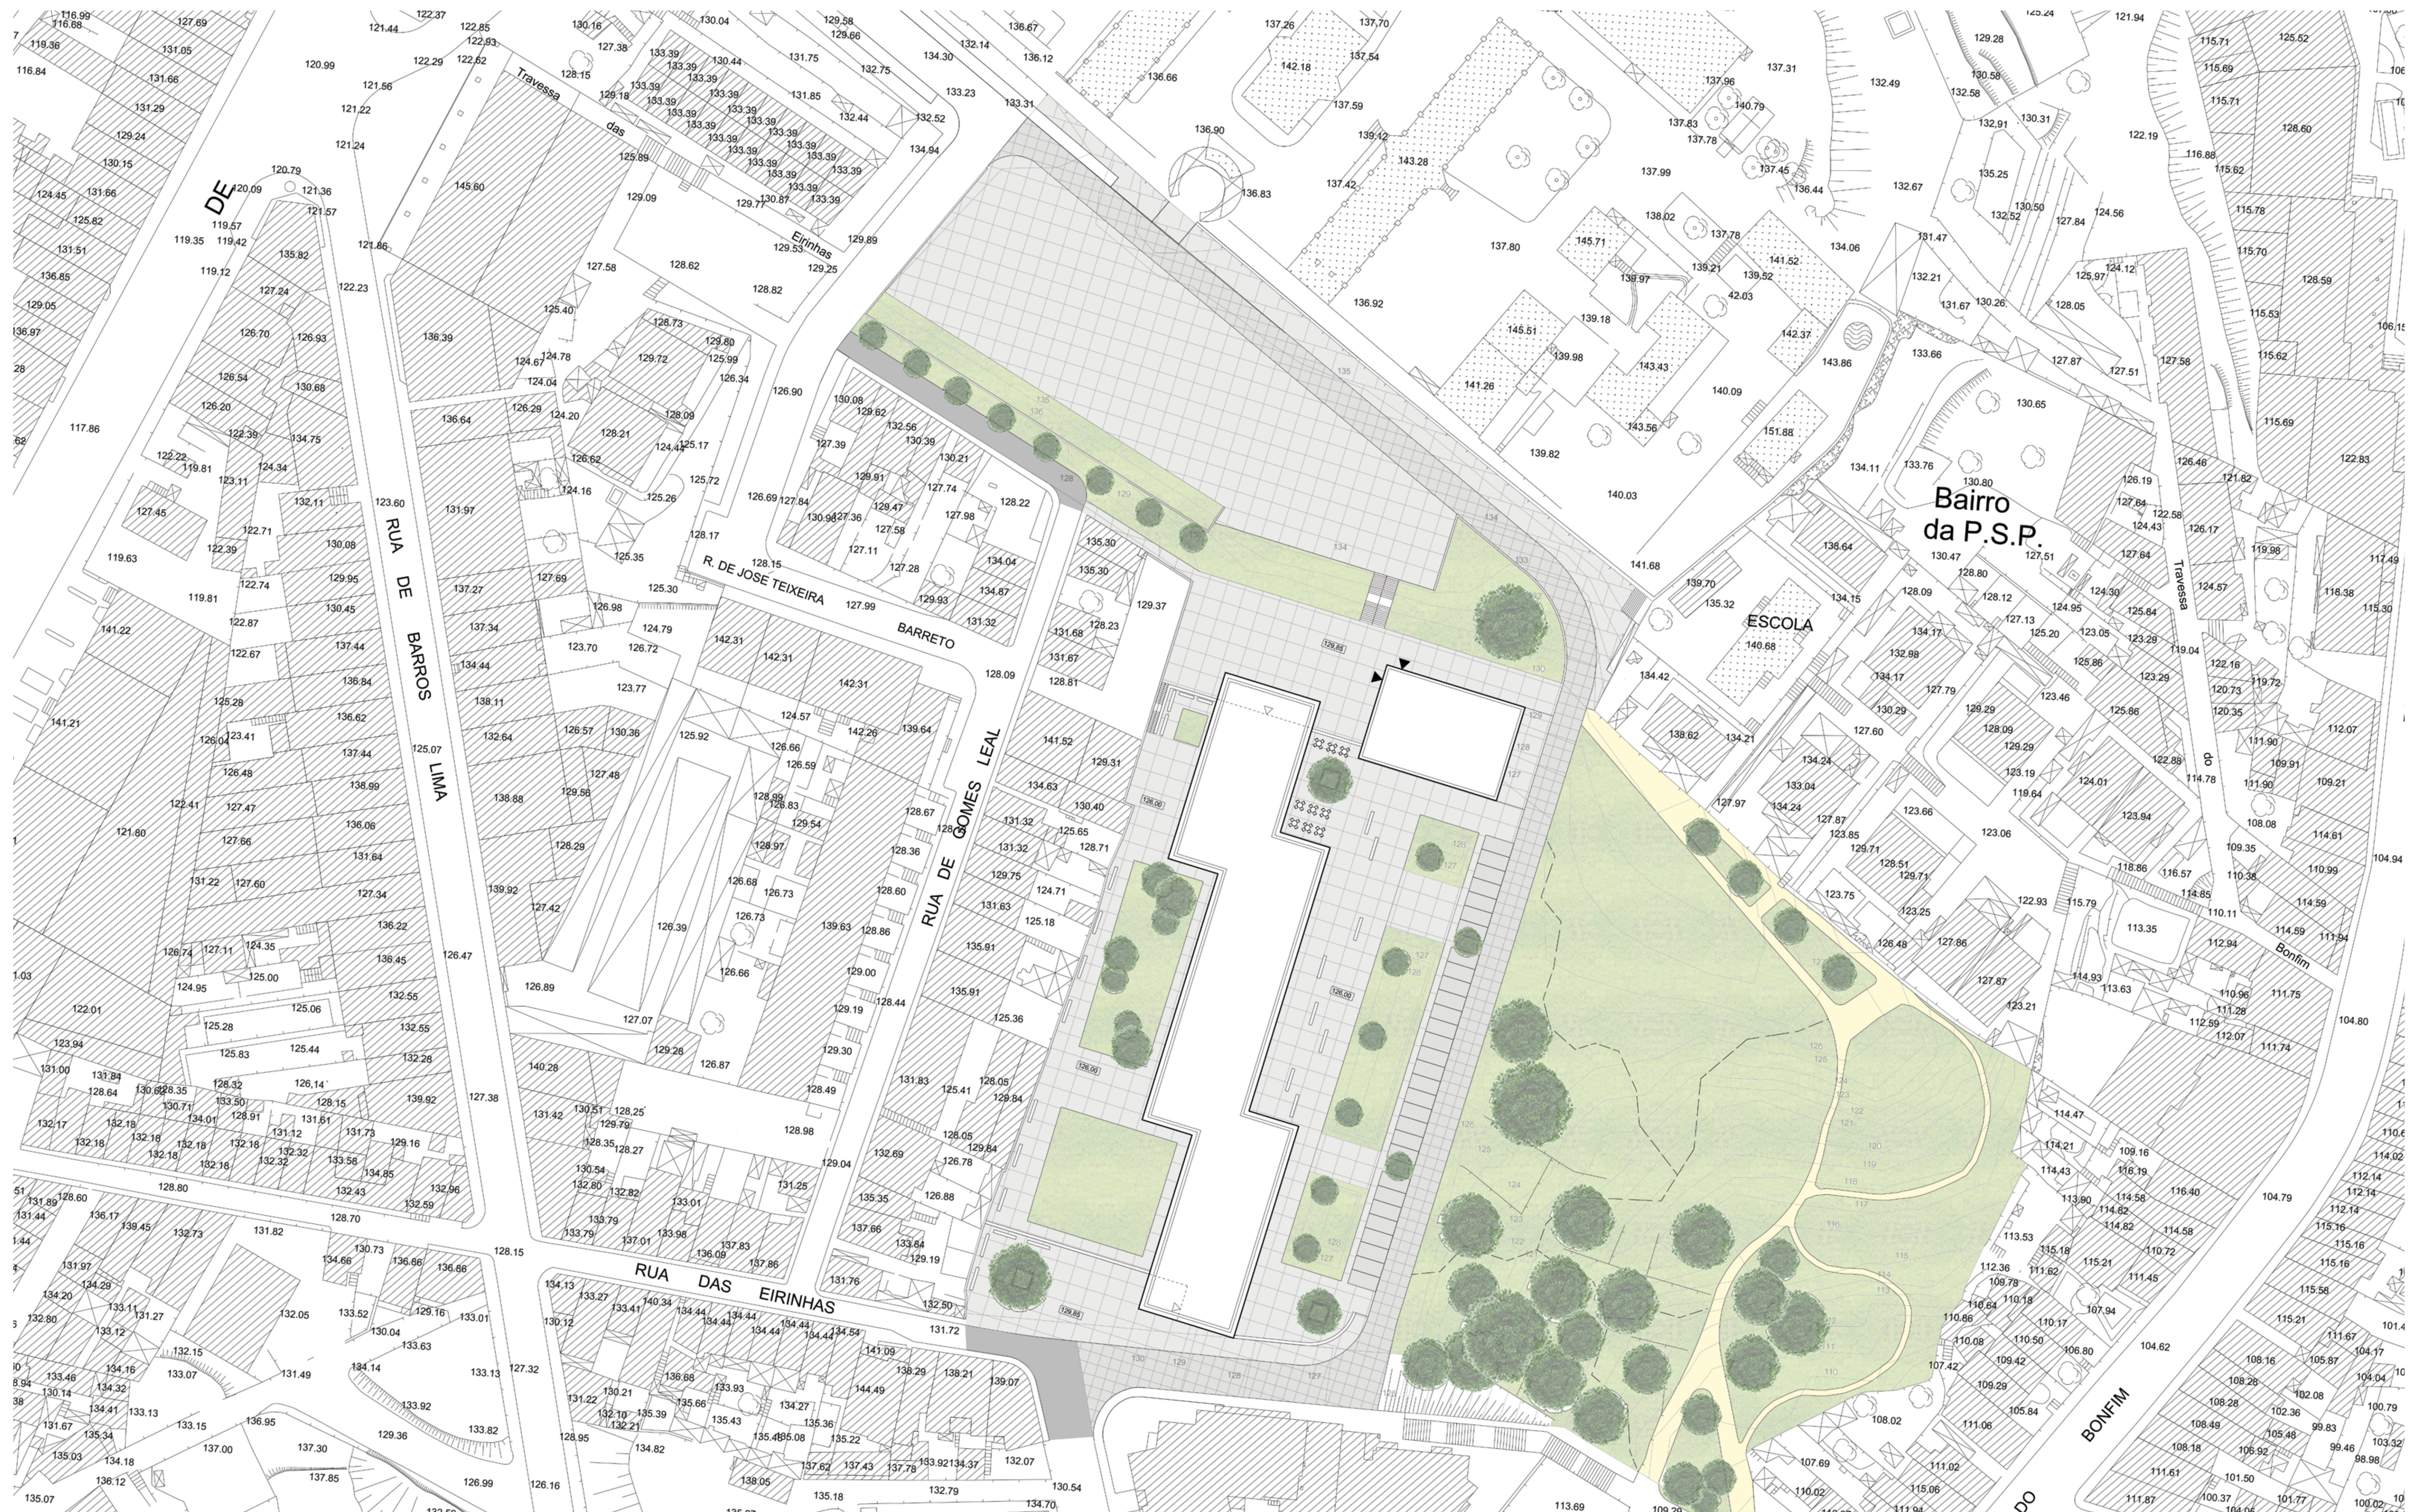


DESENHO DE IMPLANTAÇÃO
M1:500






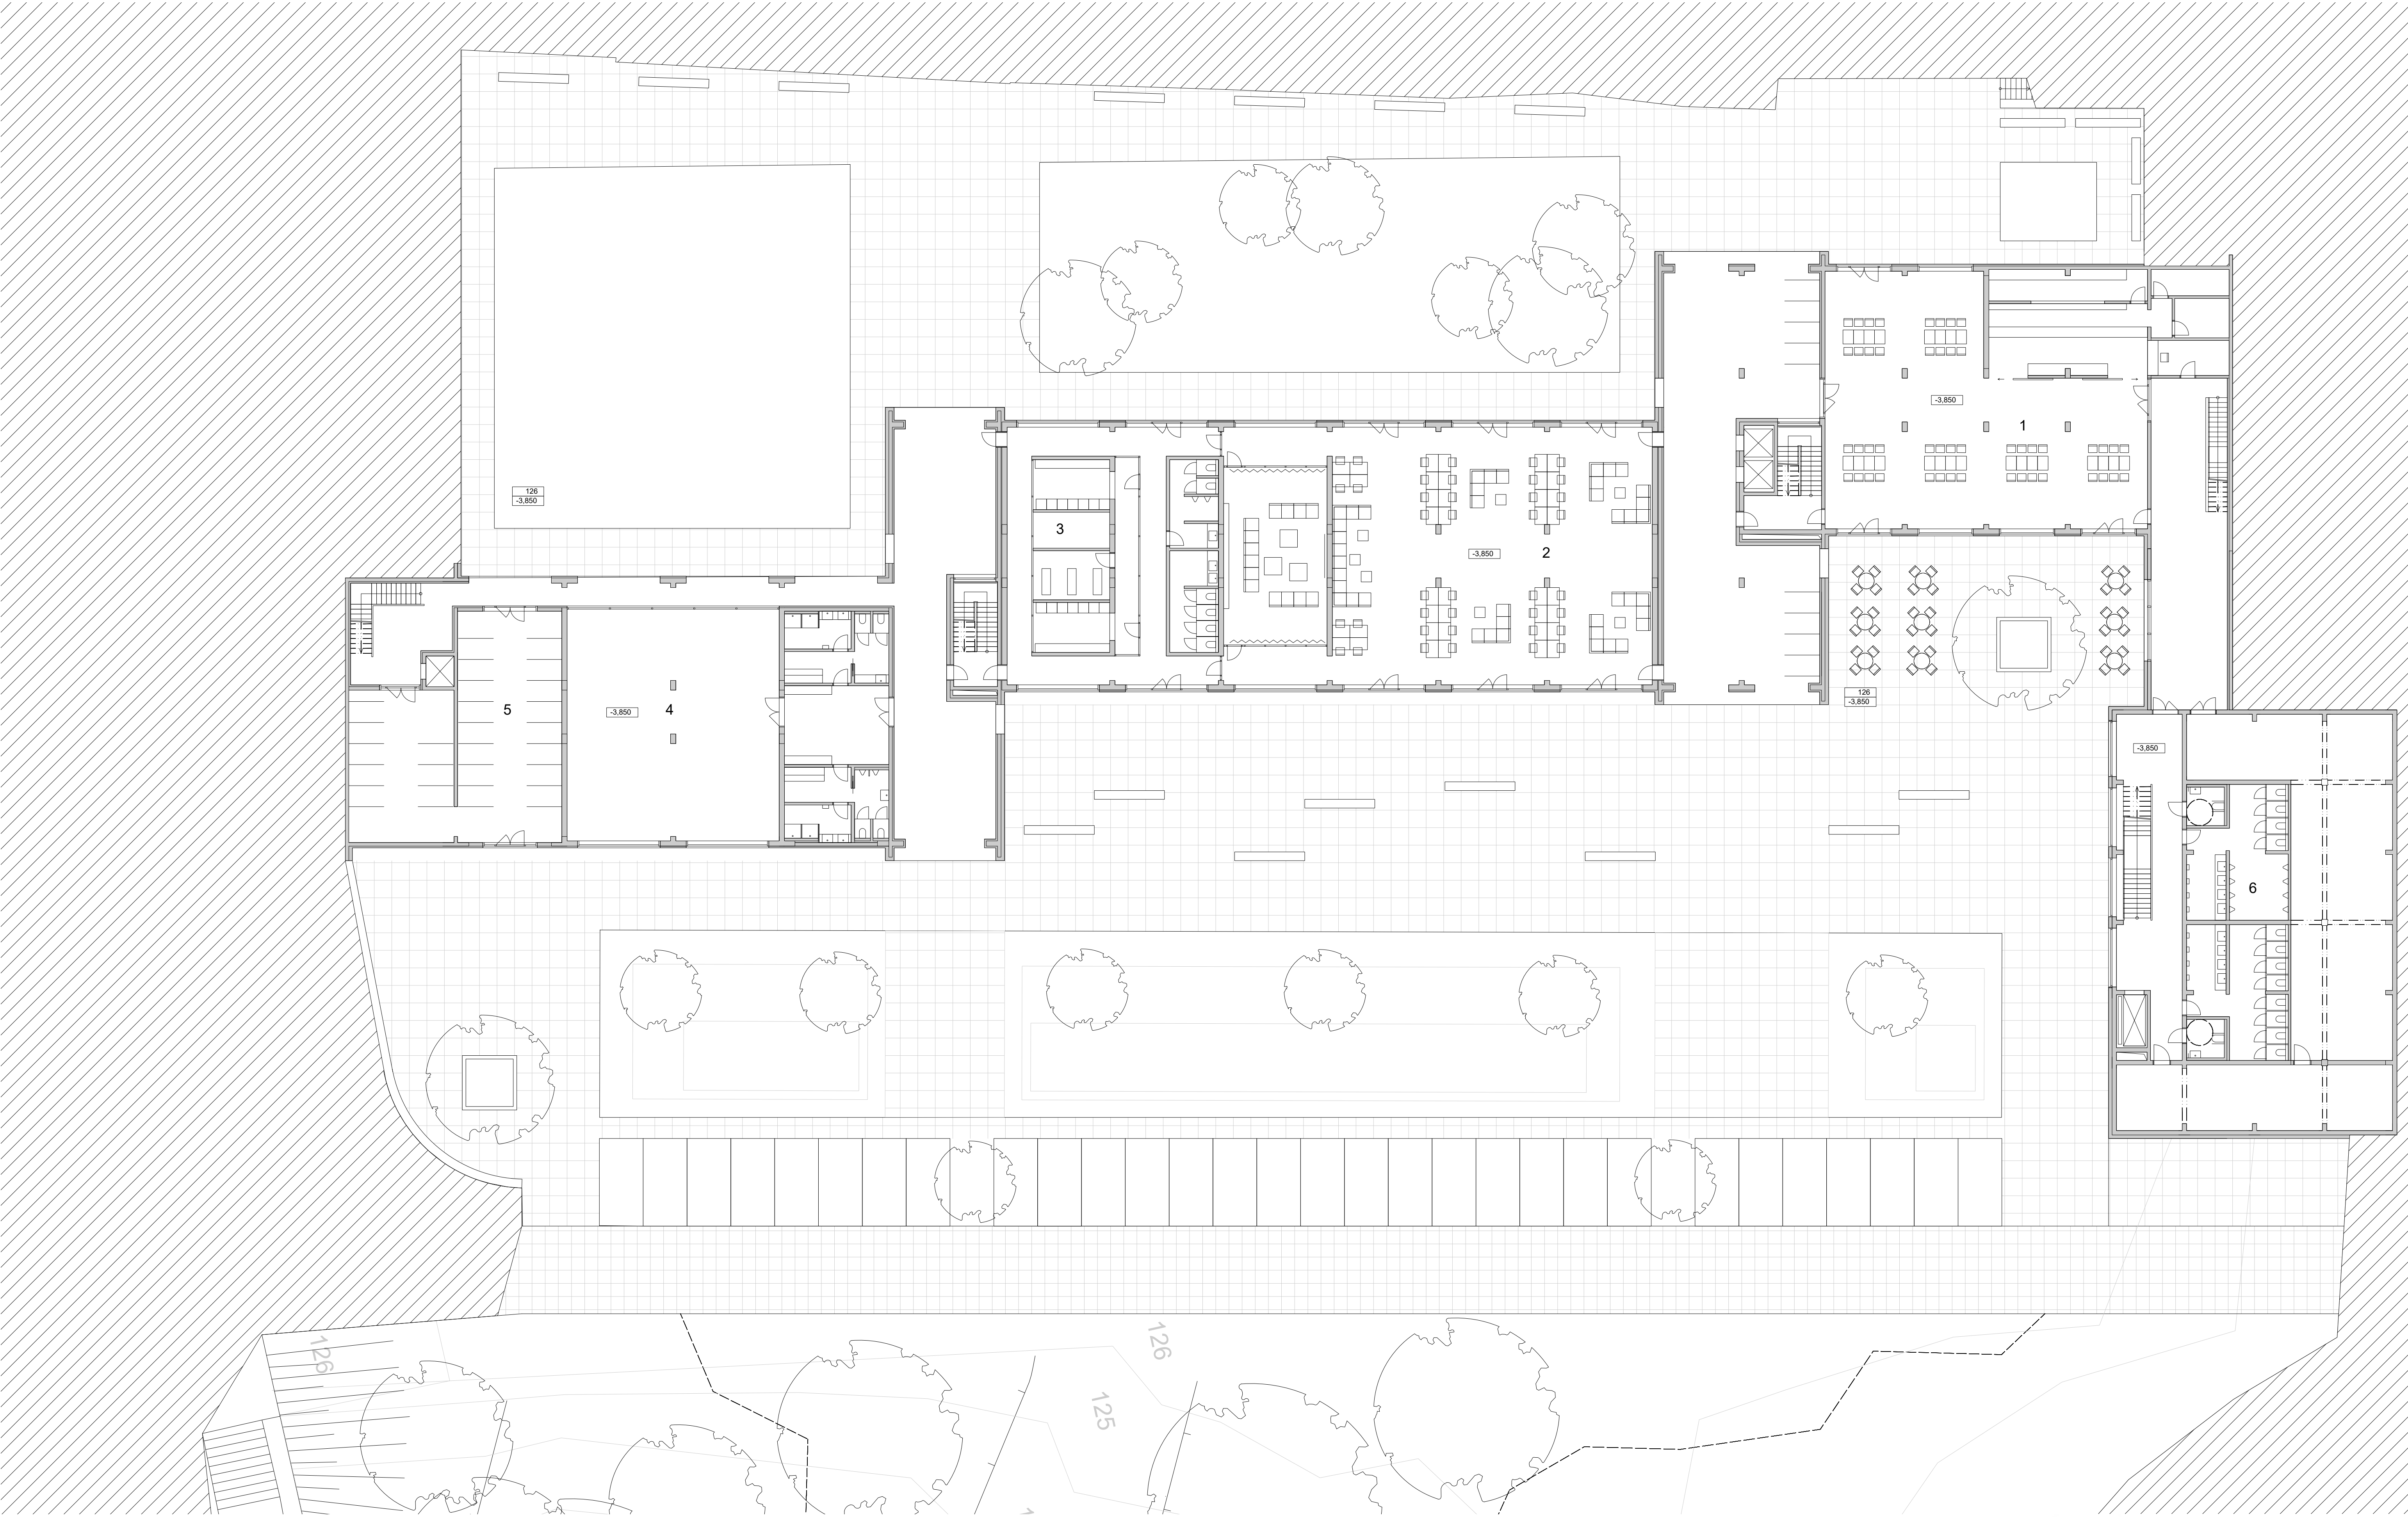




- LEGENDA:
- | | |
|-----------------|-----------------------------------|
| 1 - cafeteria | 4 - ginásio |
| 2 - sala estudo | 5 - estacionamento de bicicletas |
| 3 - lavanderia | 6 - instalações sanitárias gerais |

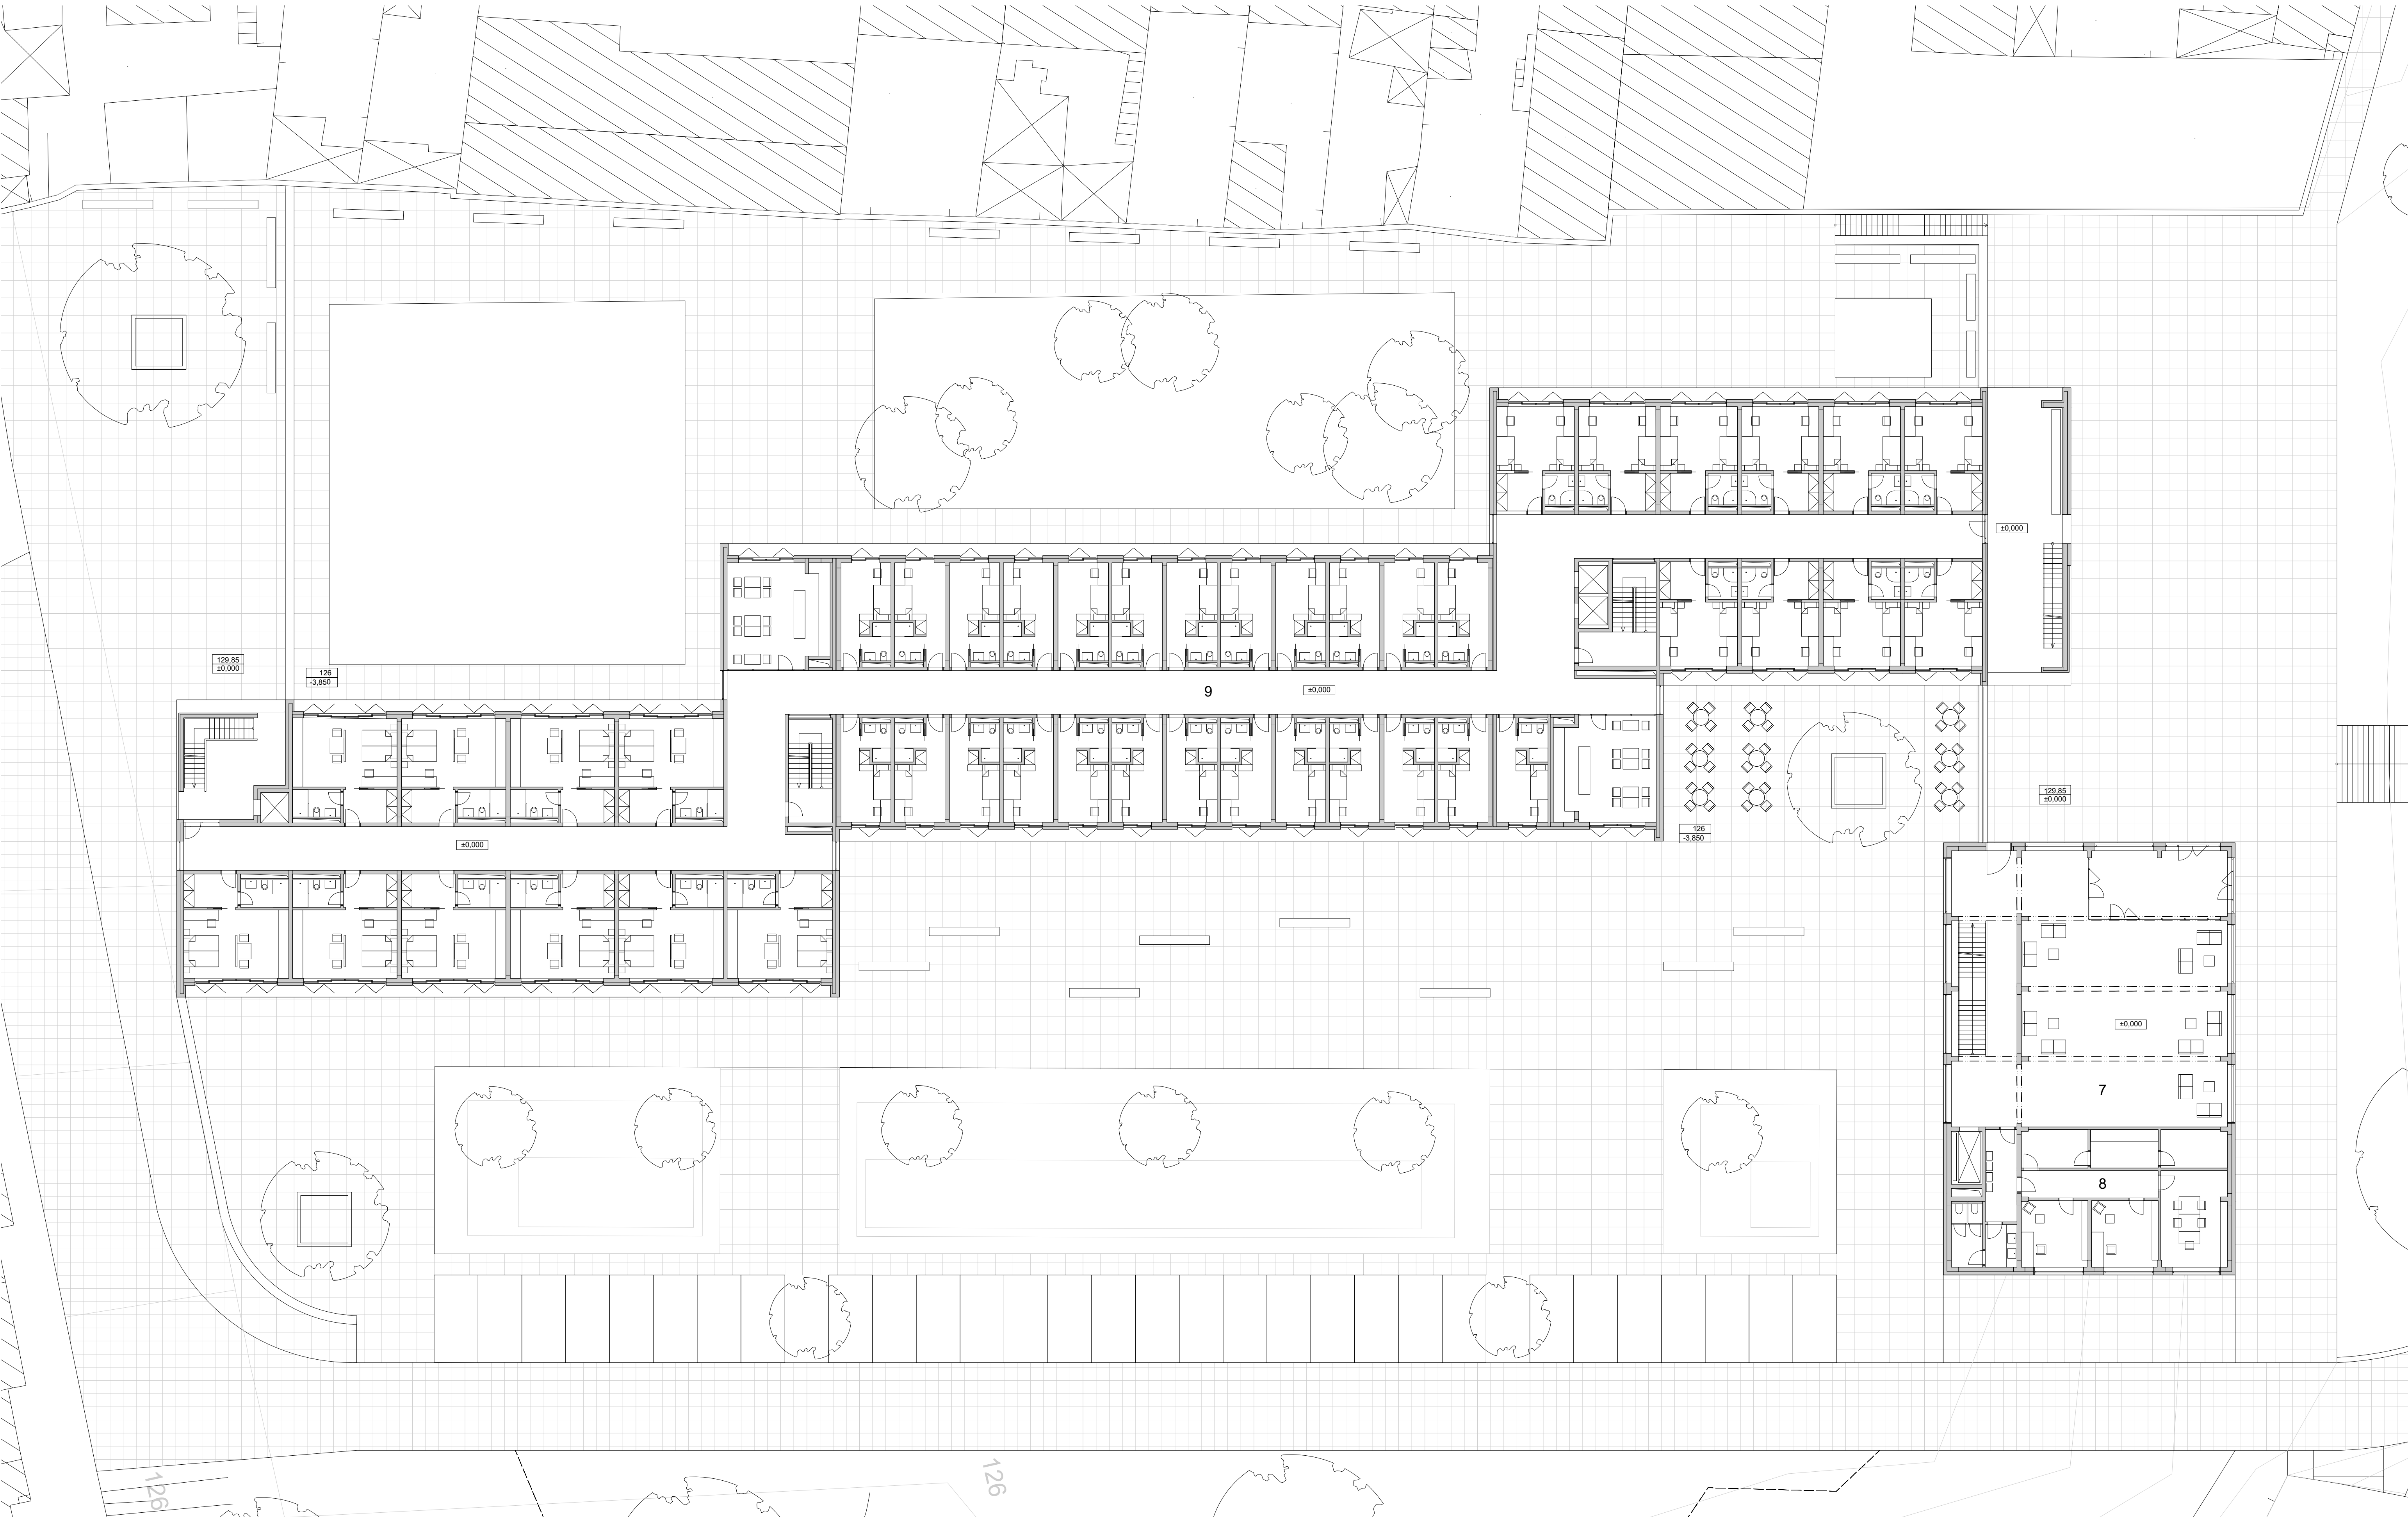







LEGENDA: 7 - átrio
8 - área administrativa
9 - quartos

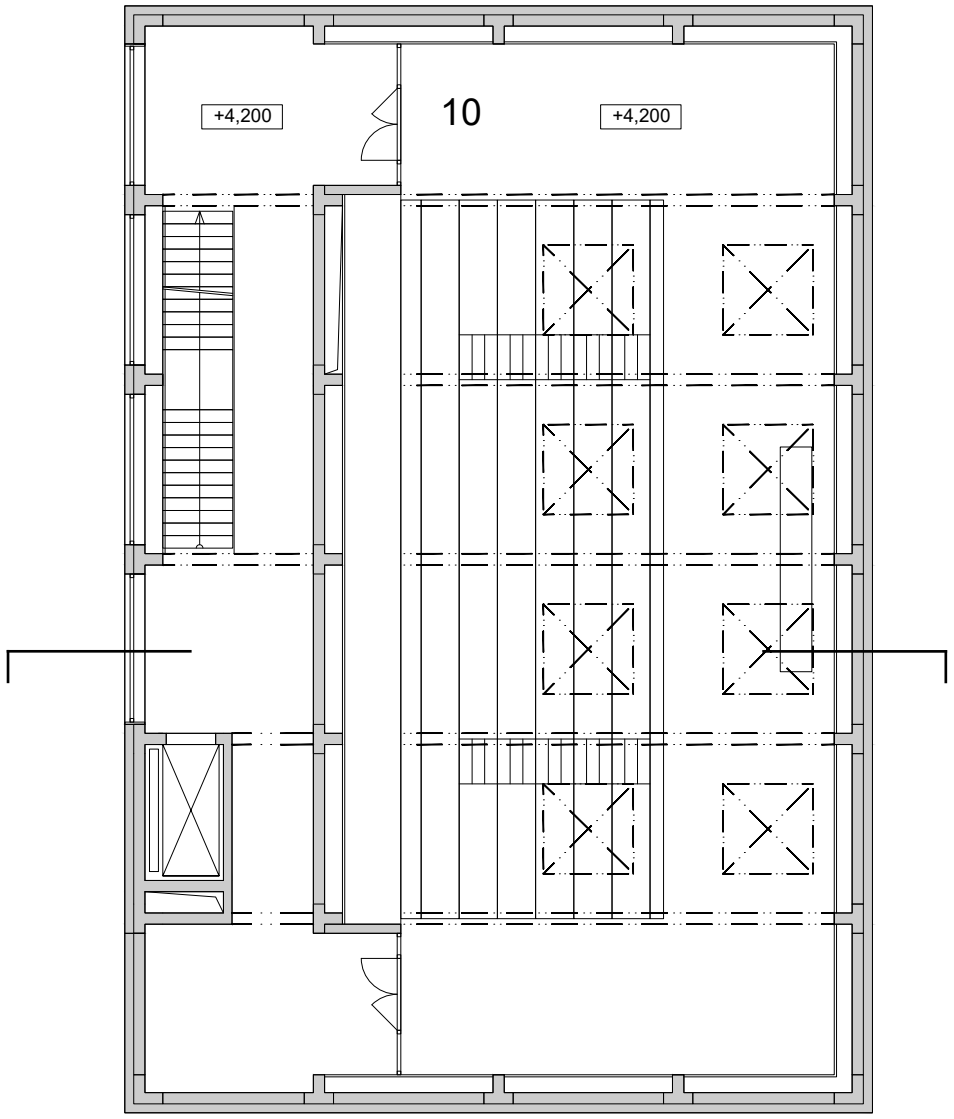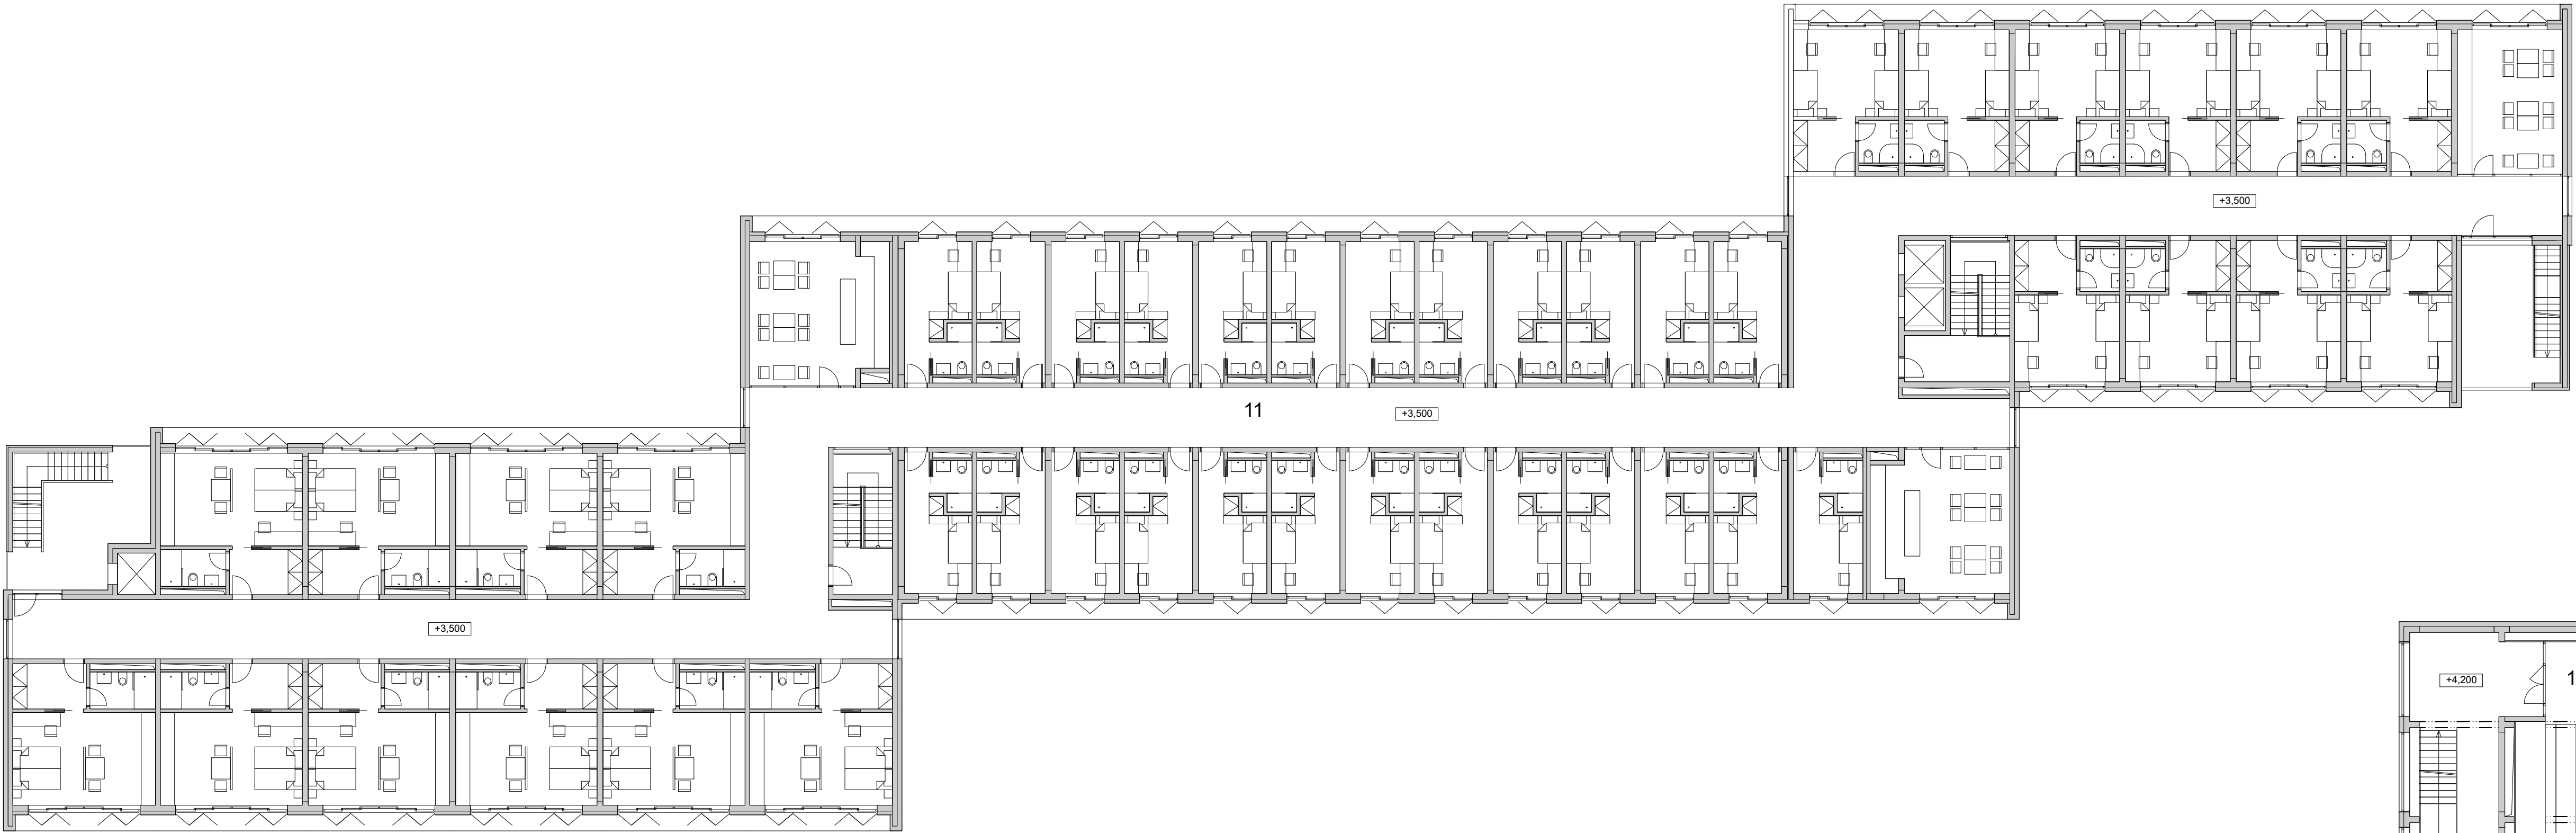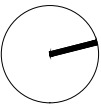

LEGENDA: 10 - sala polivalente
11 - quartos

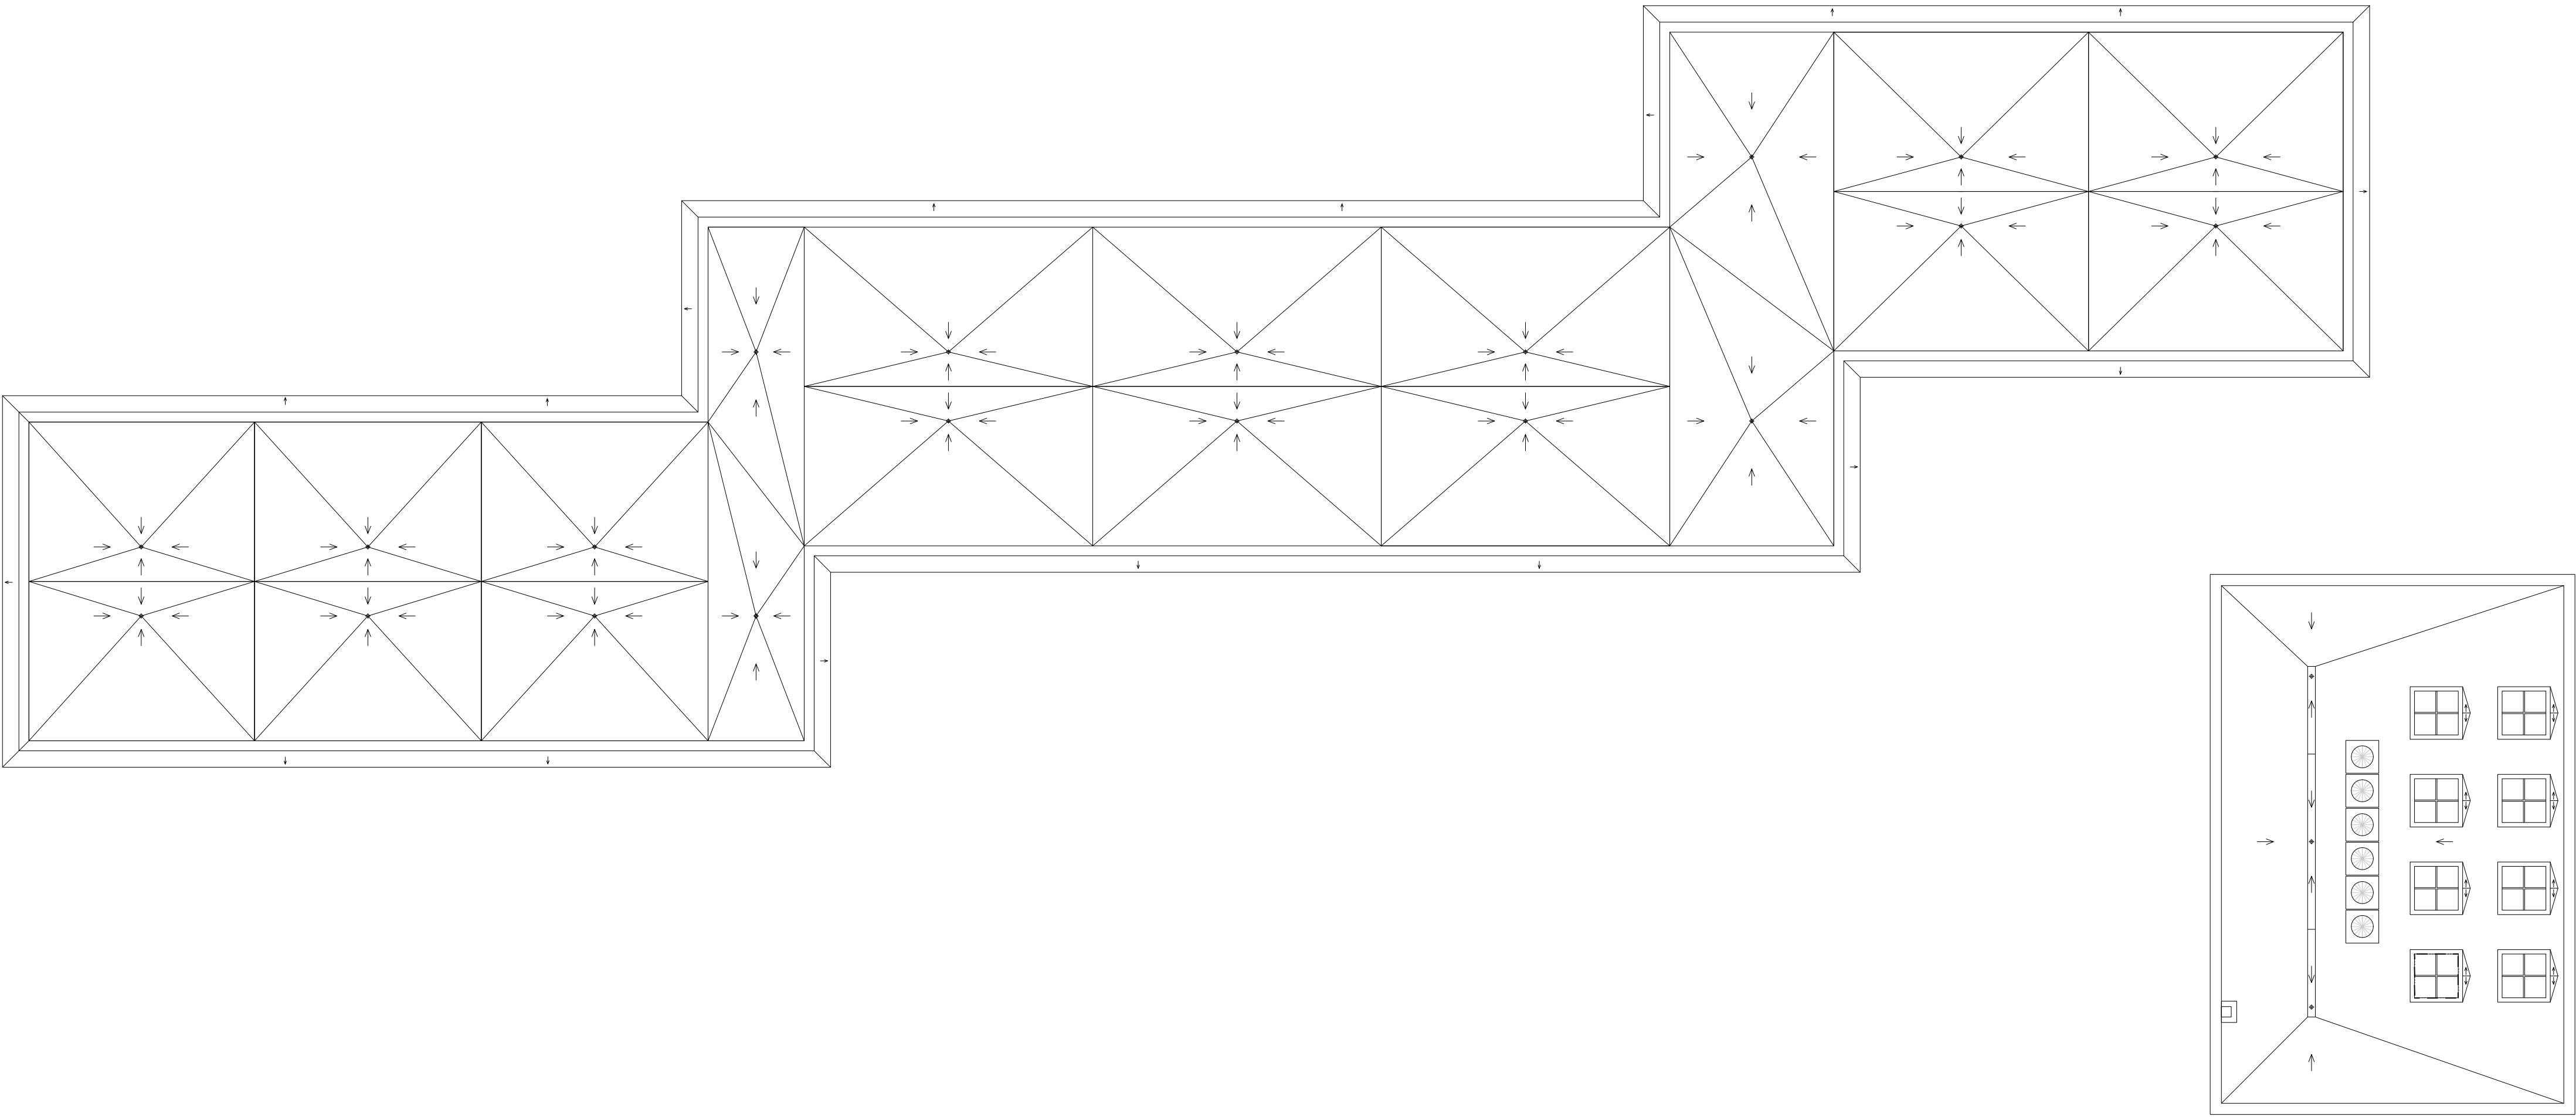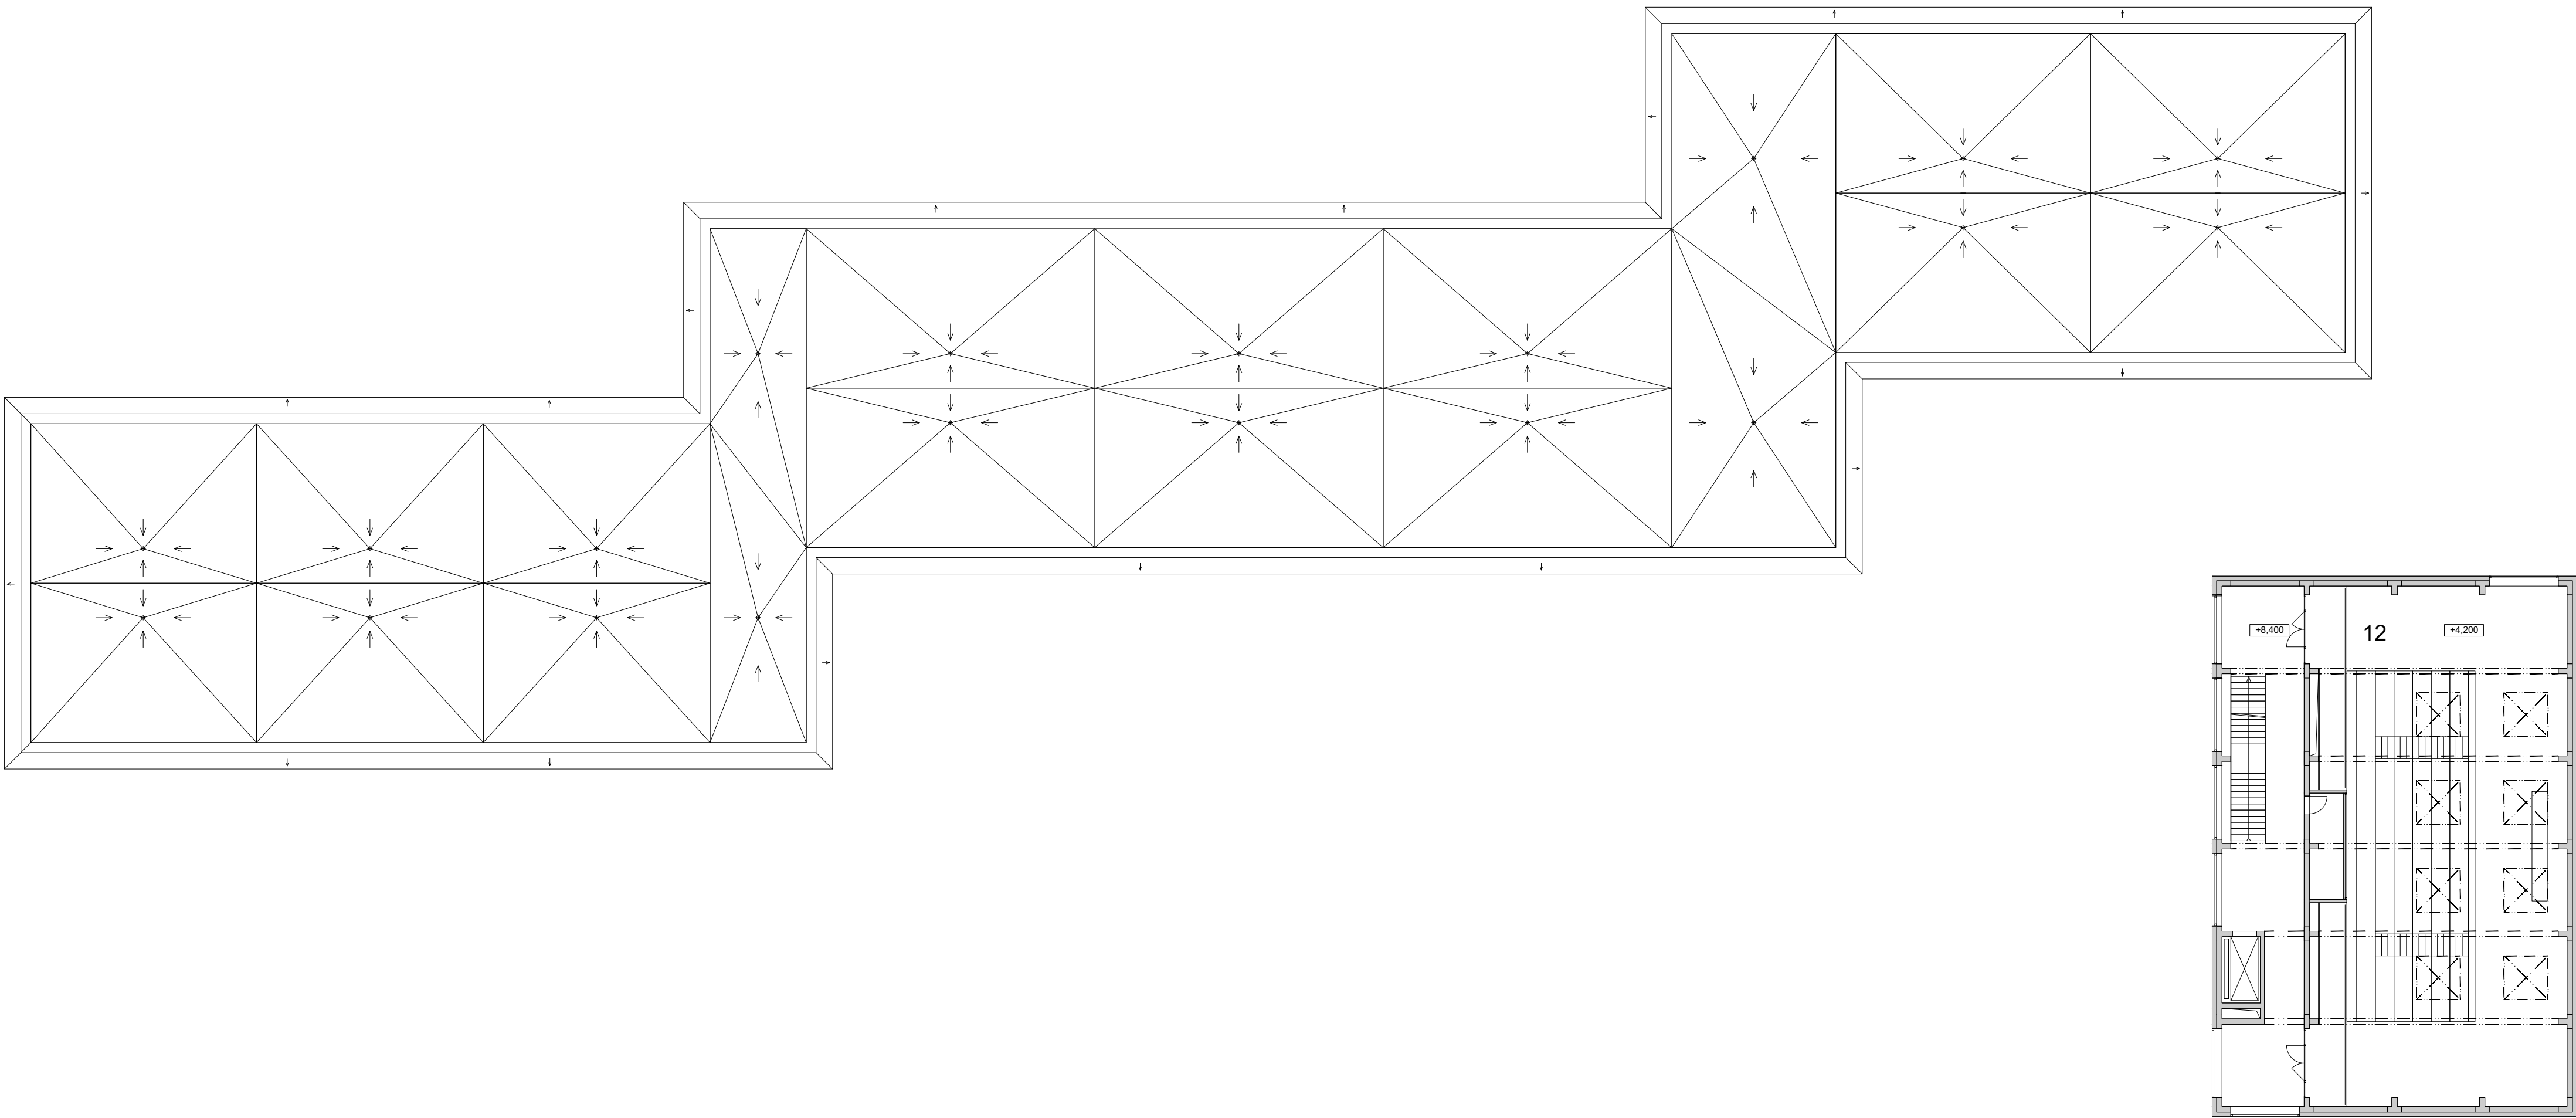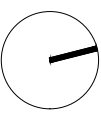

LEGENDA: 12 - sala polivalente

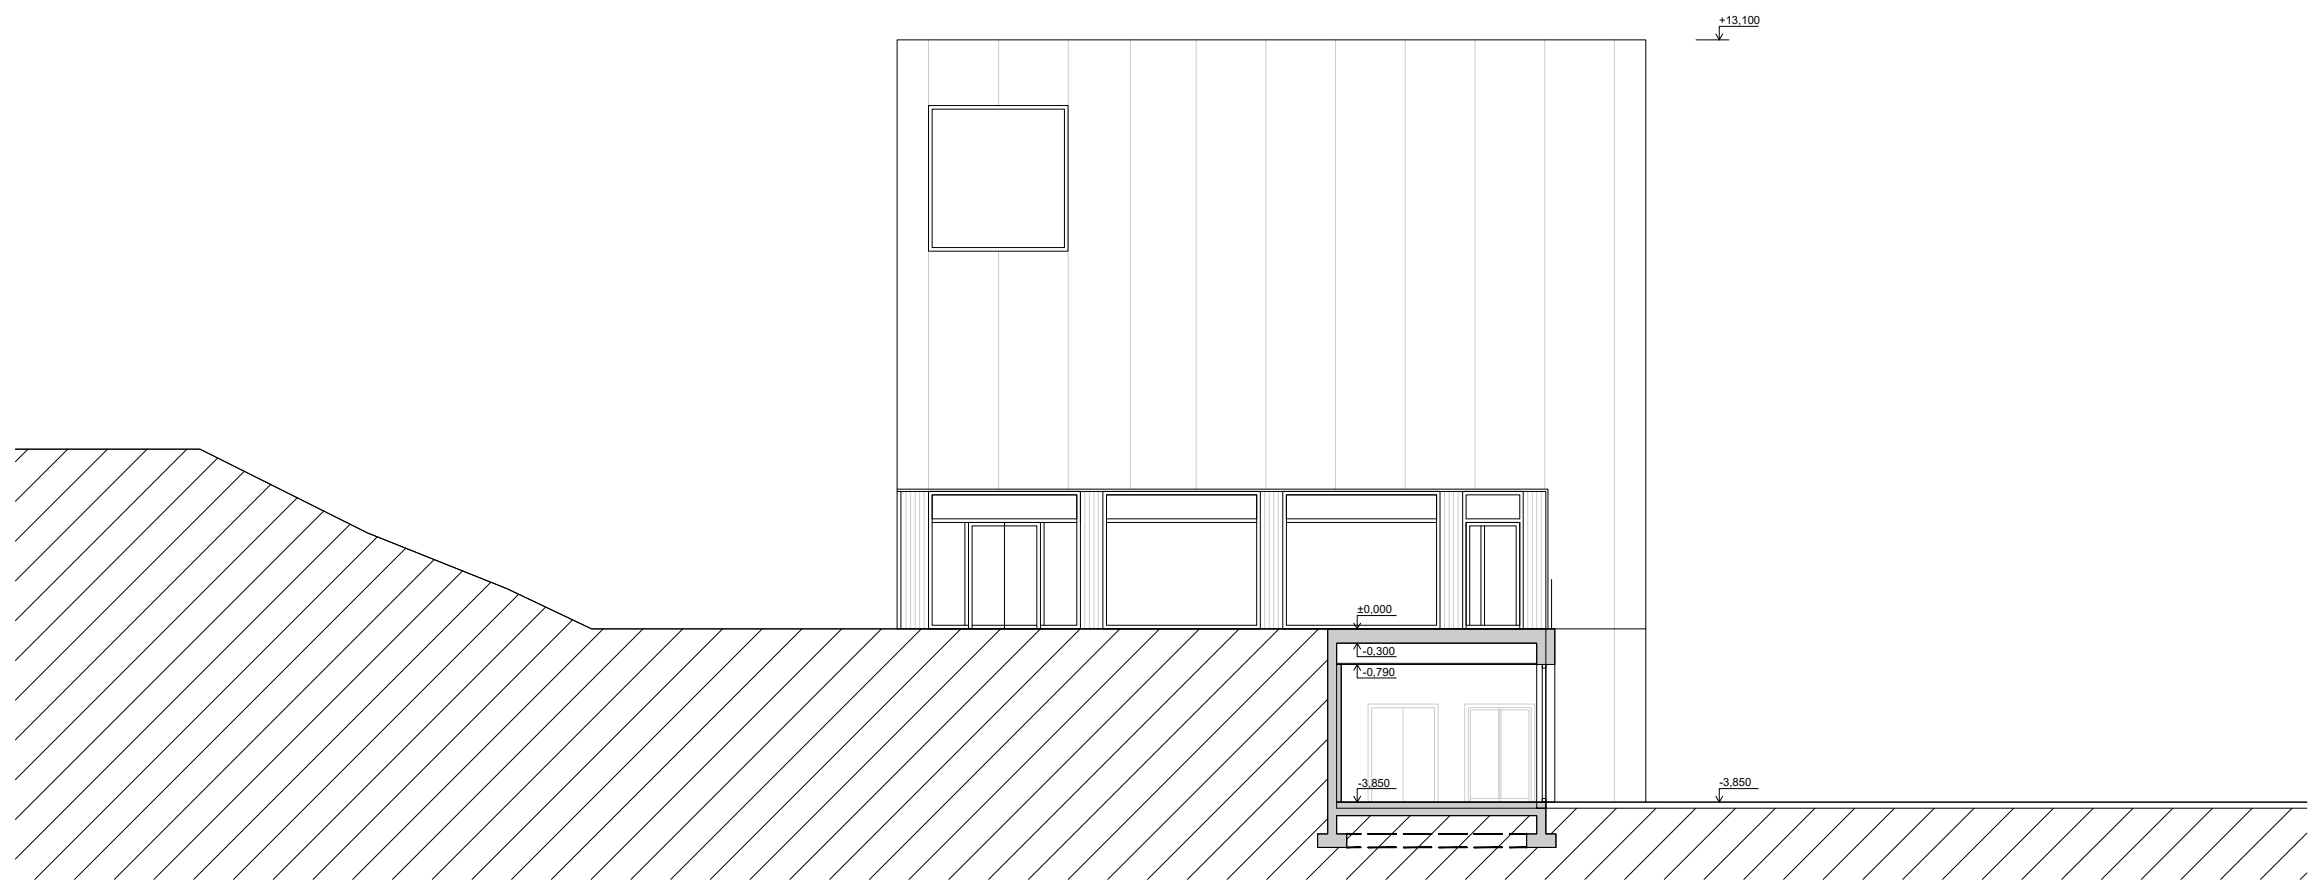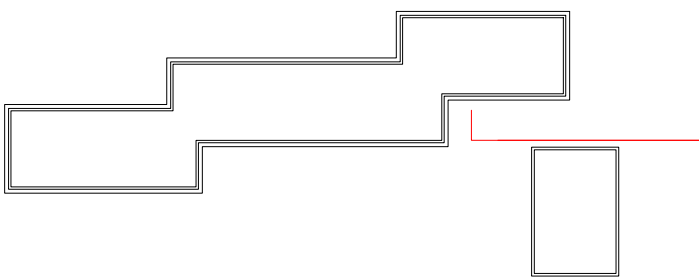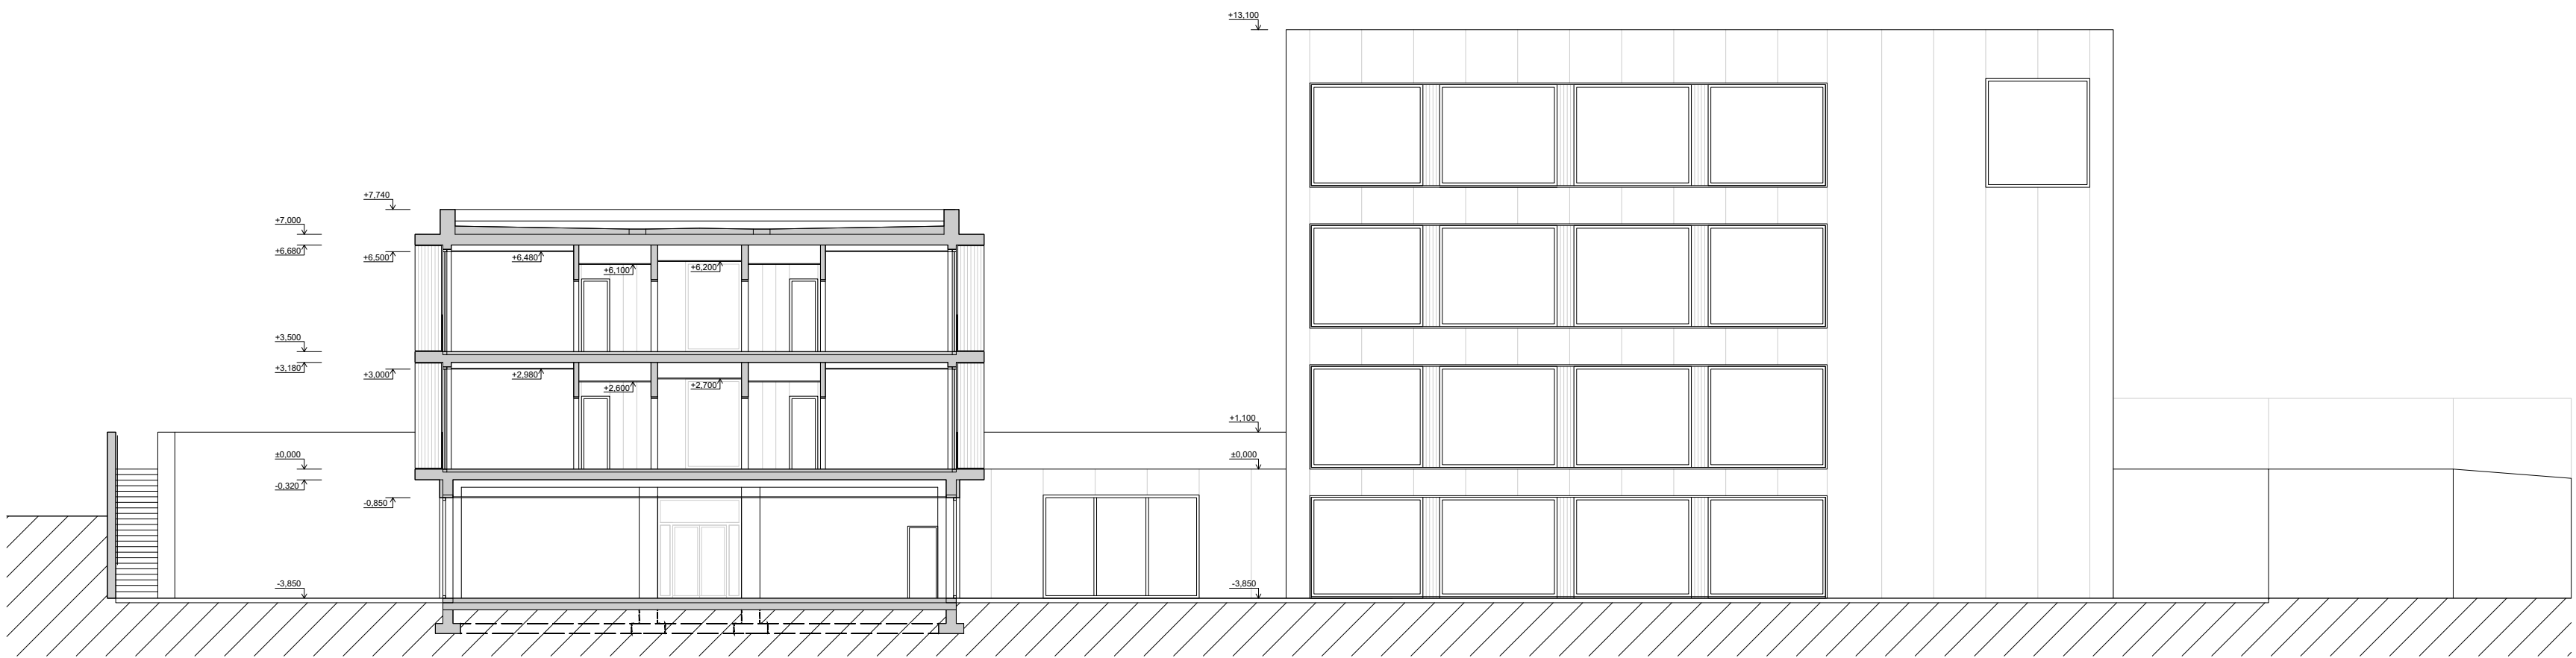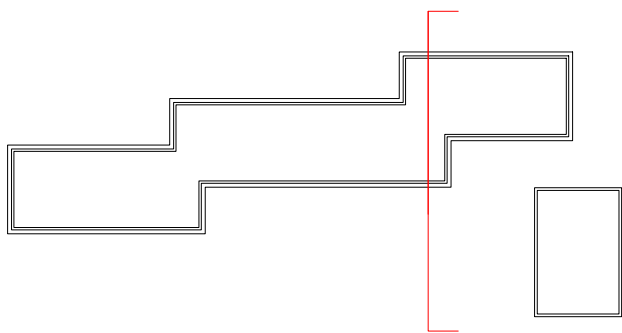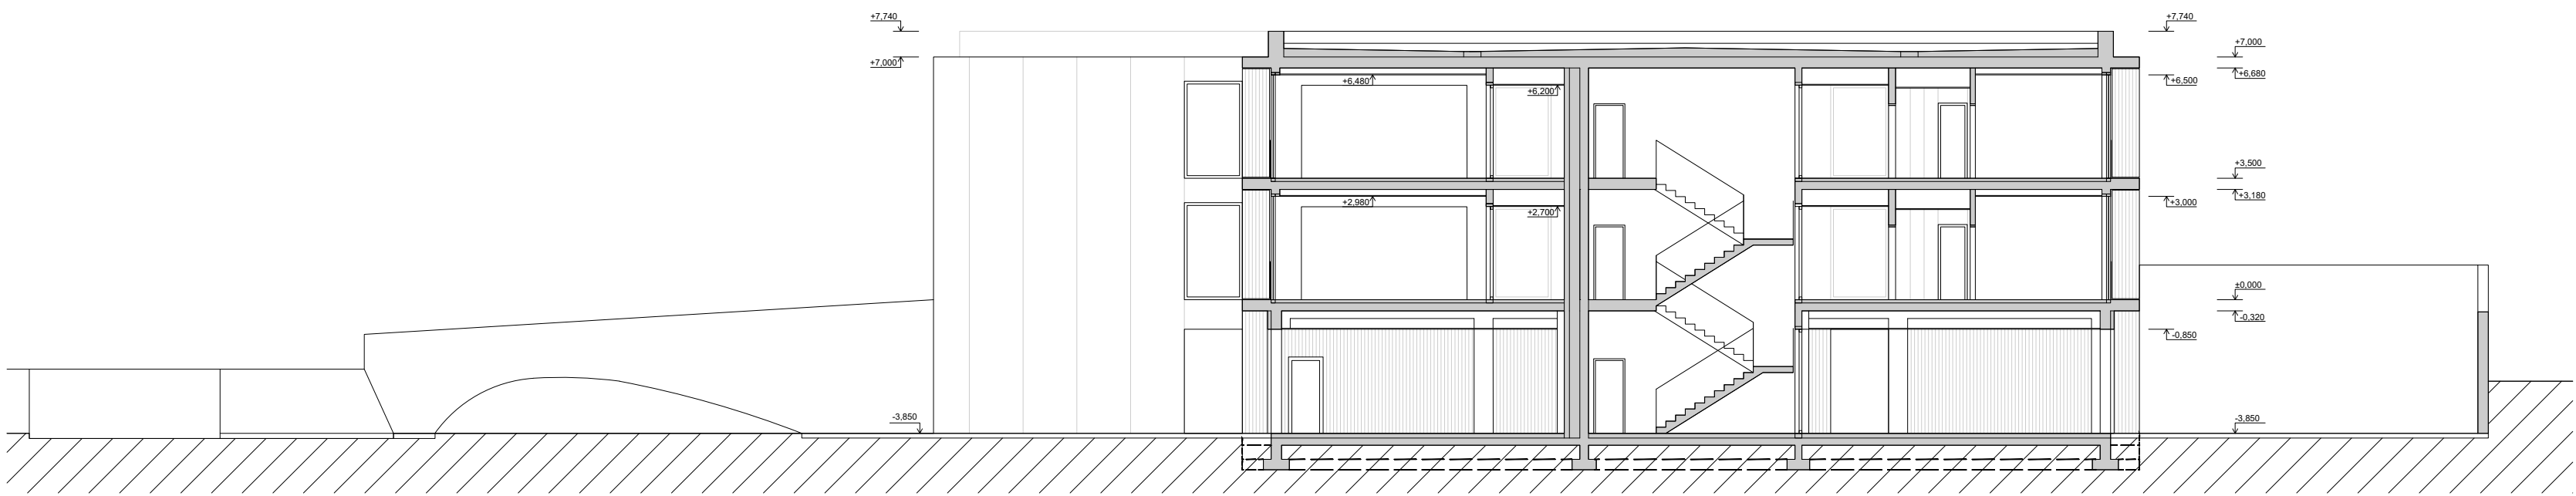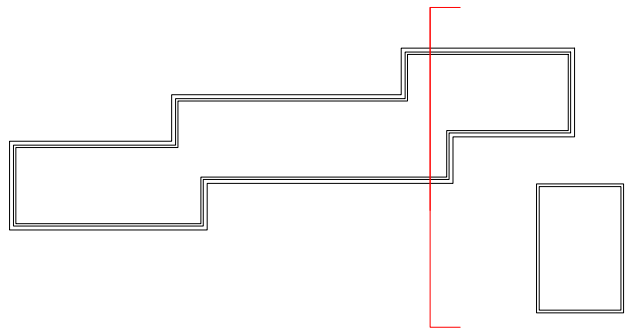

ALÇADO OESTE



ALÇADO ESTE








ALÇADO NORTE











ALÇADO SUL




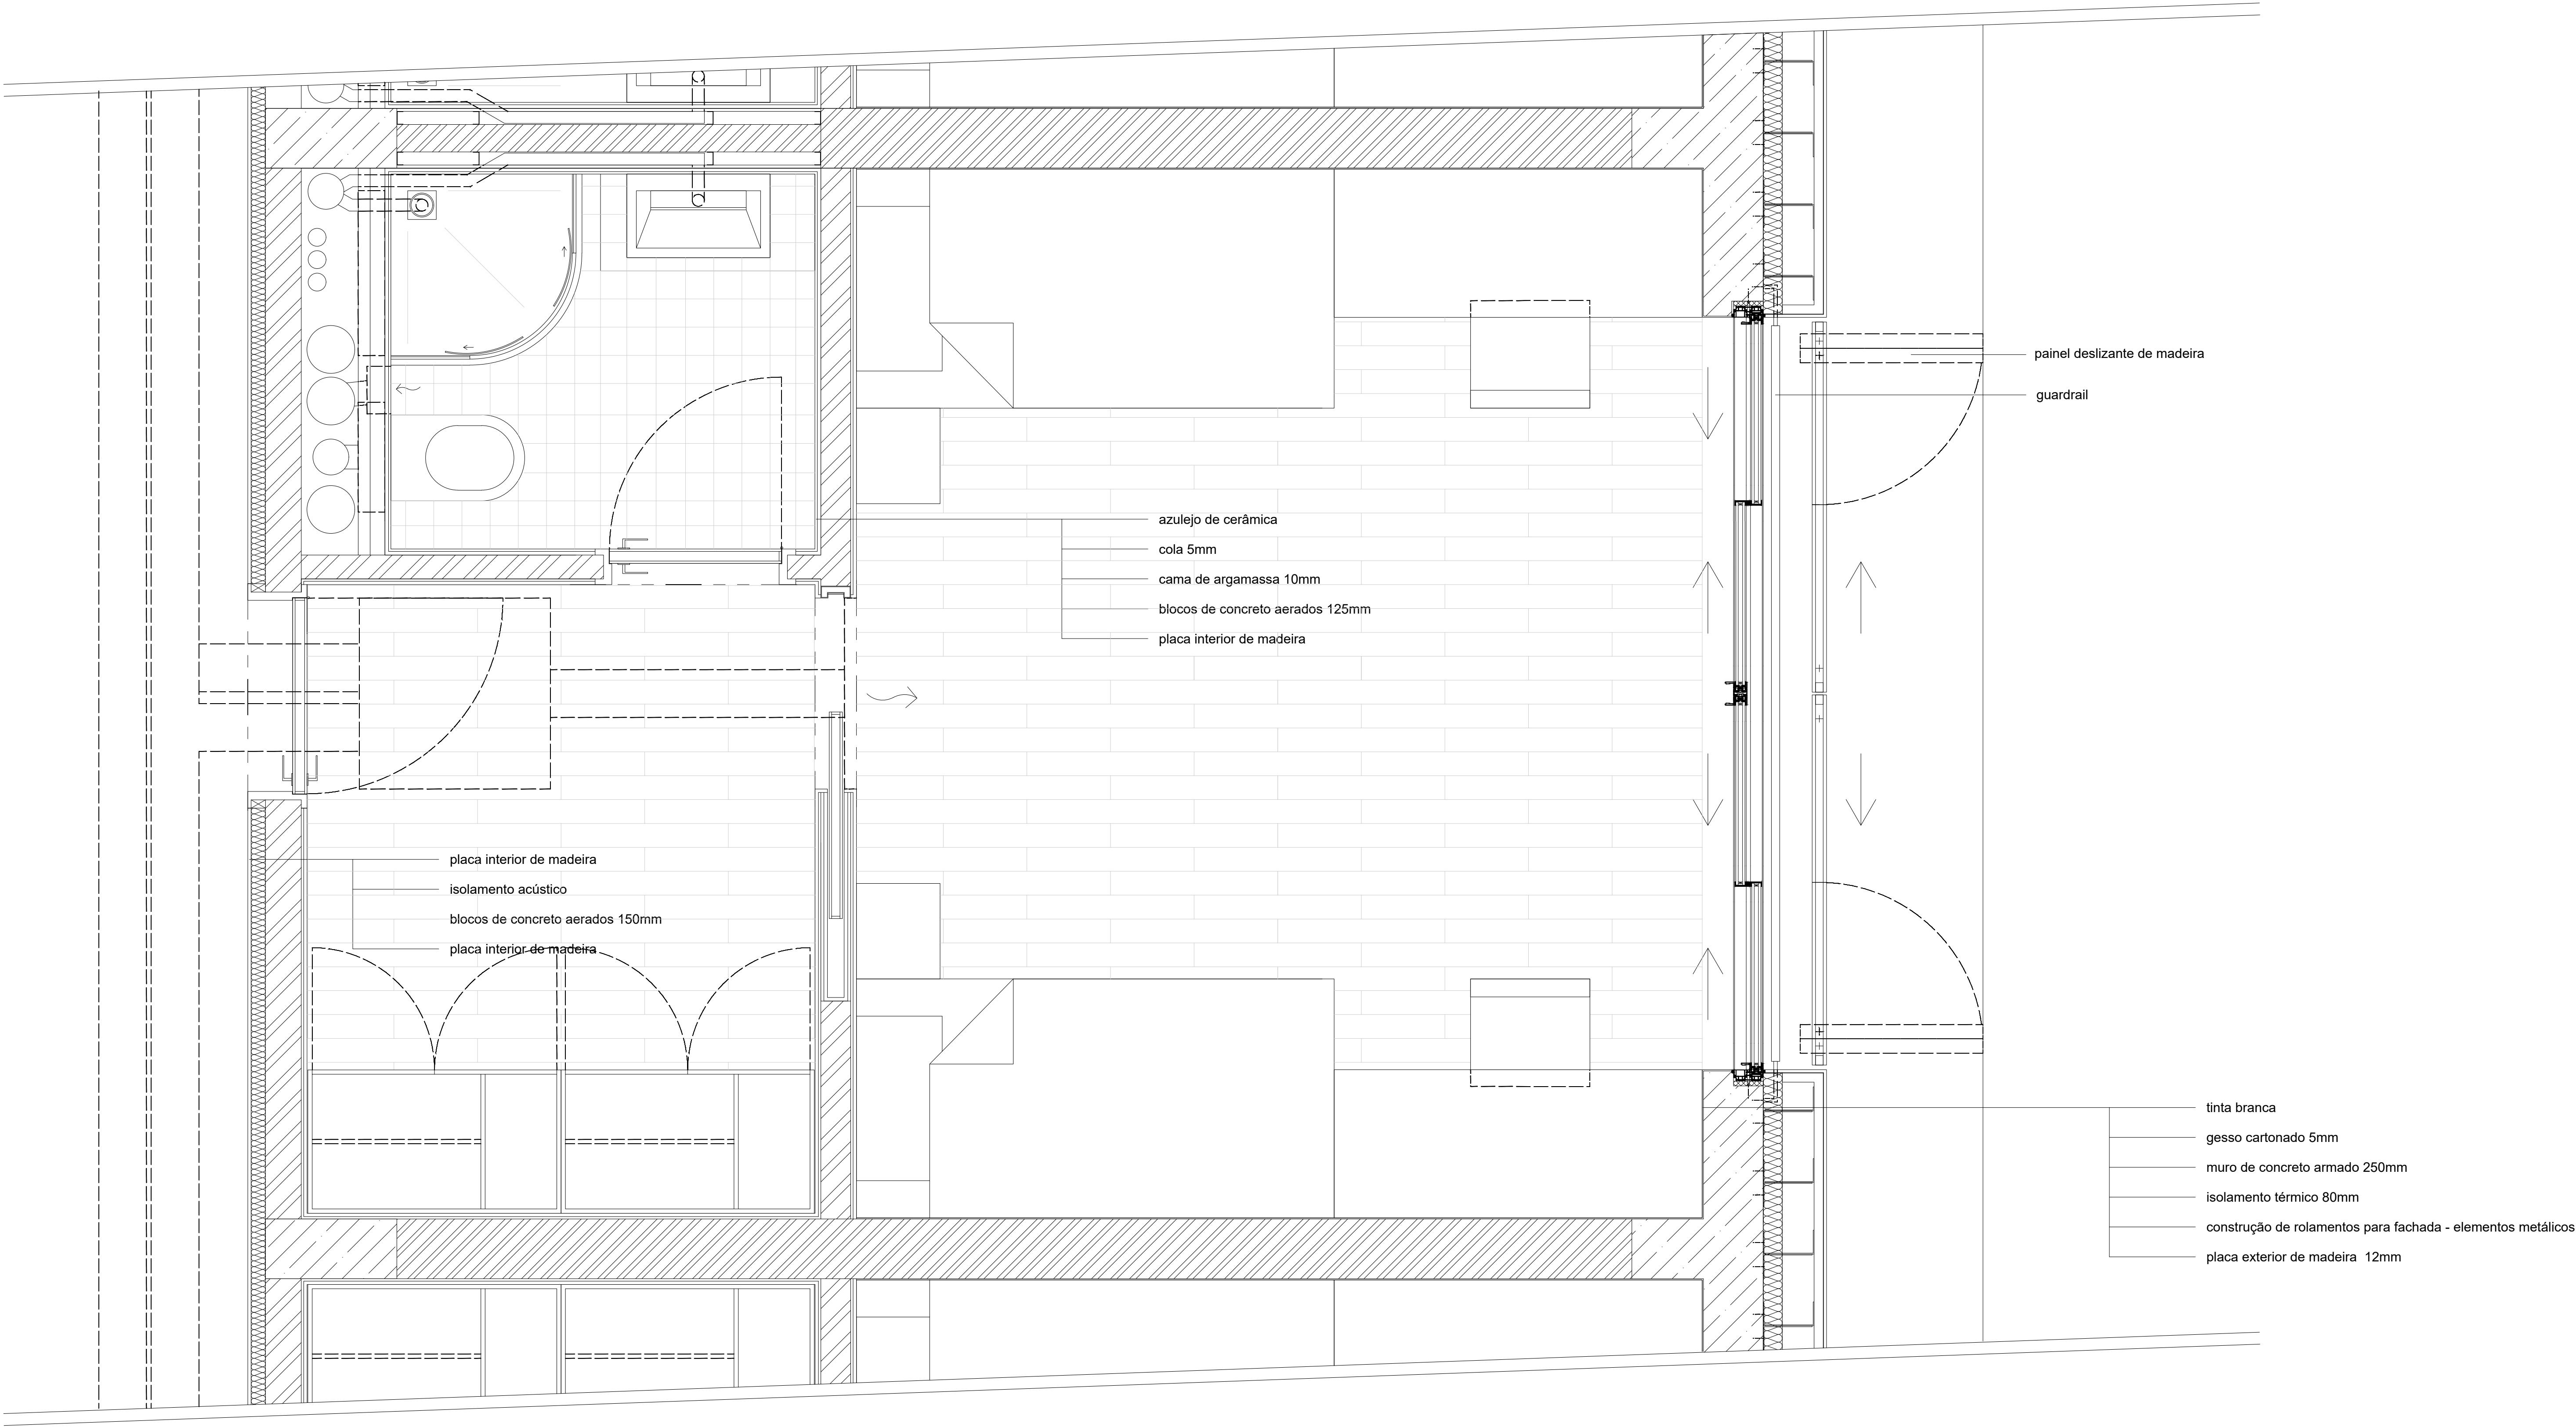

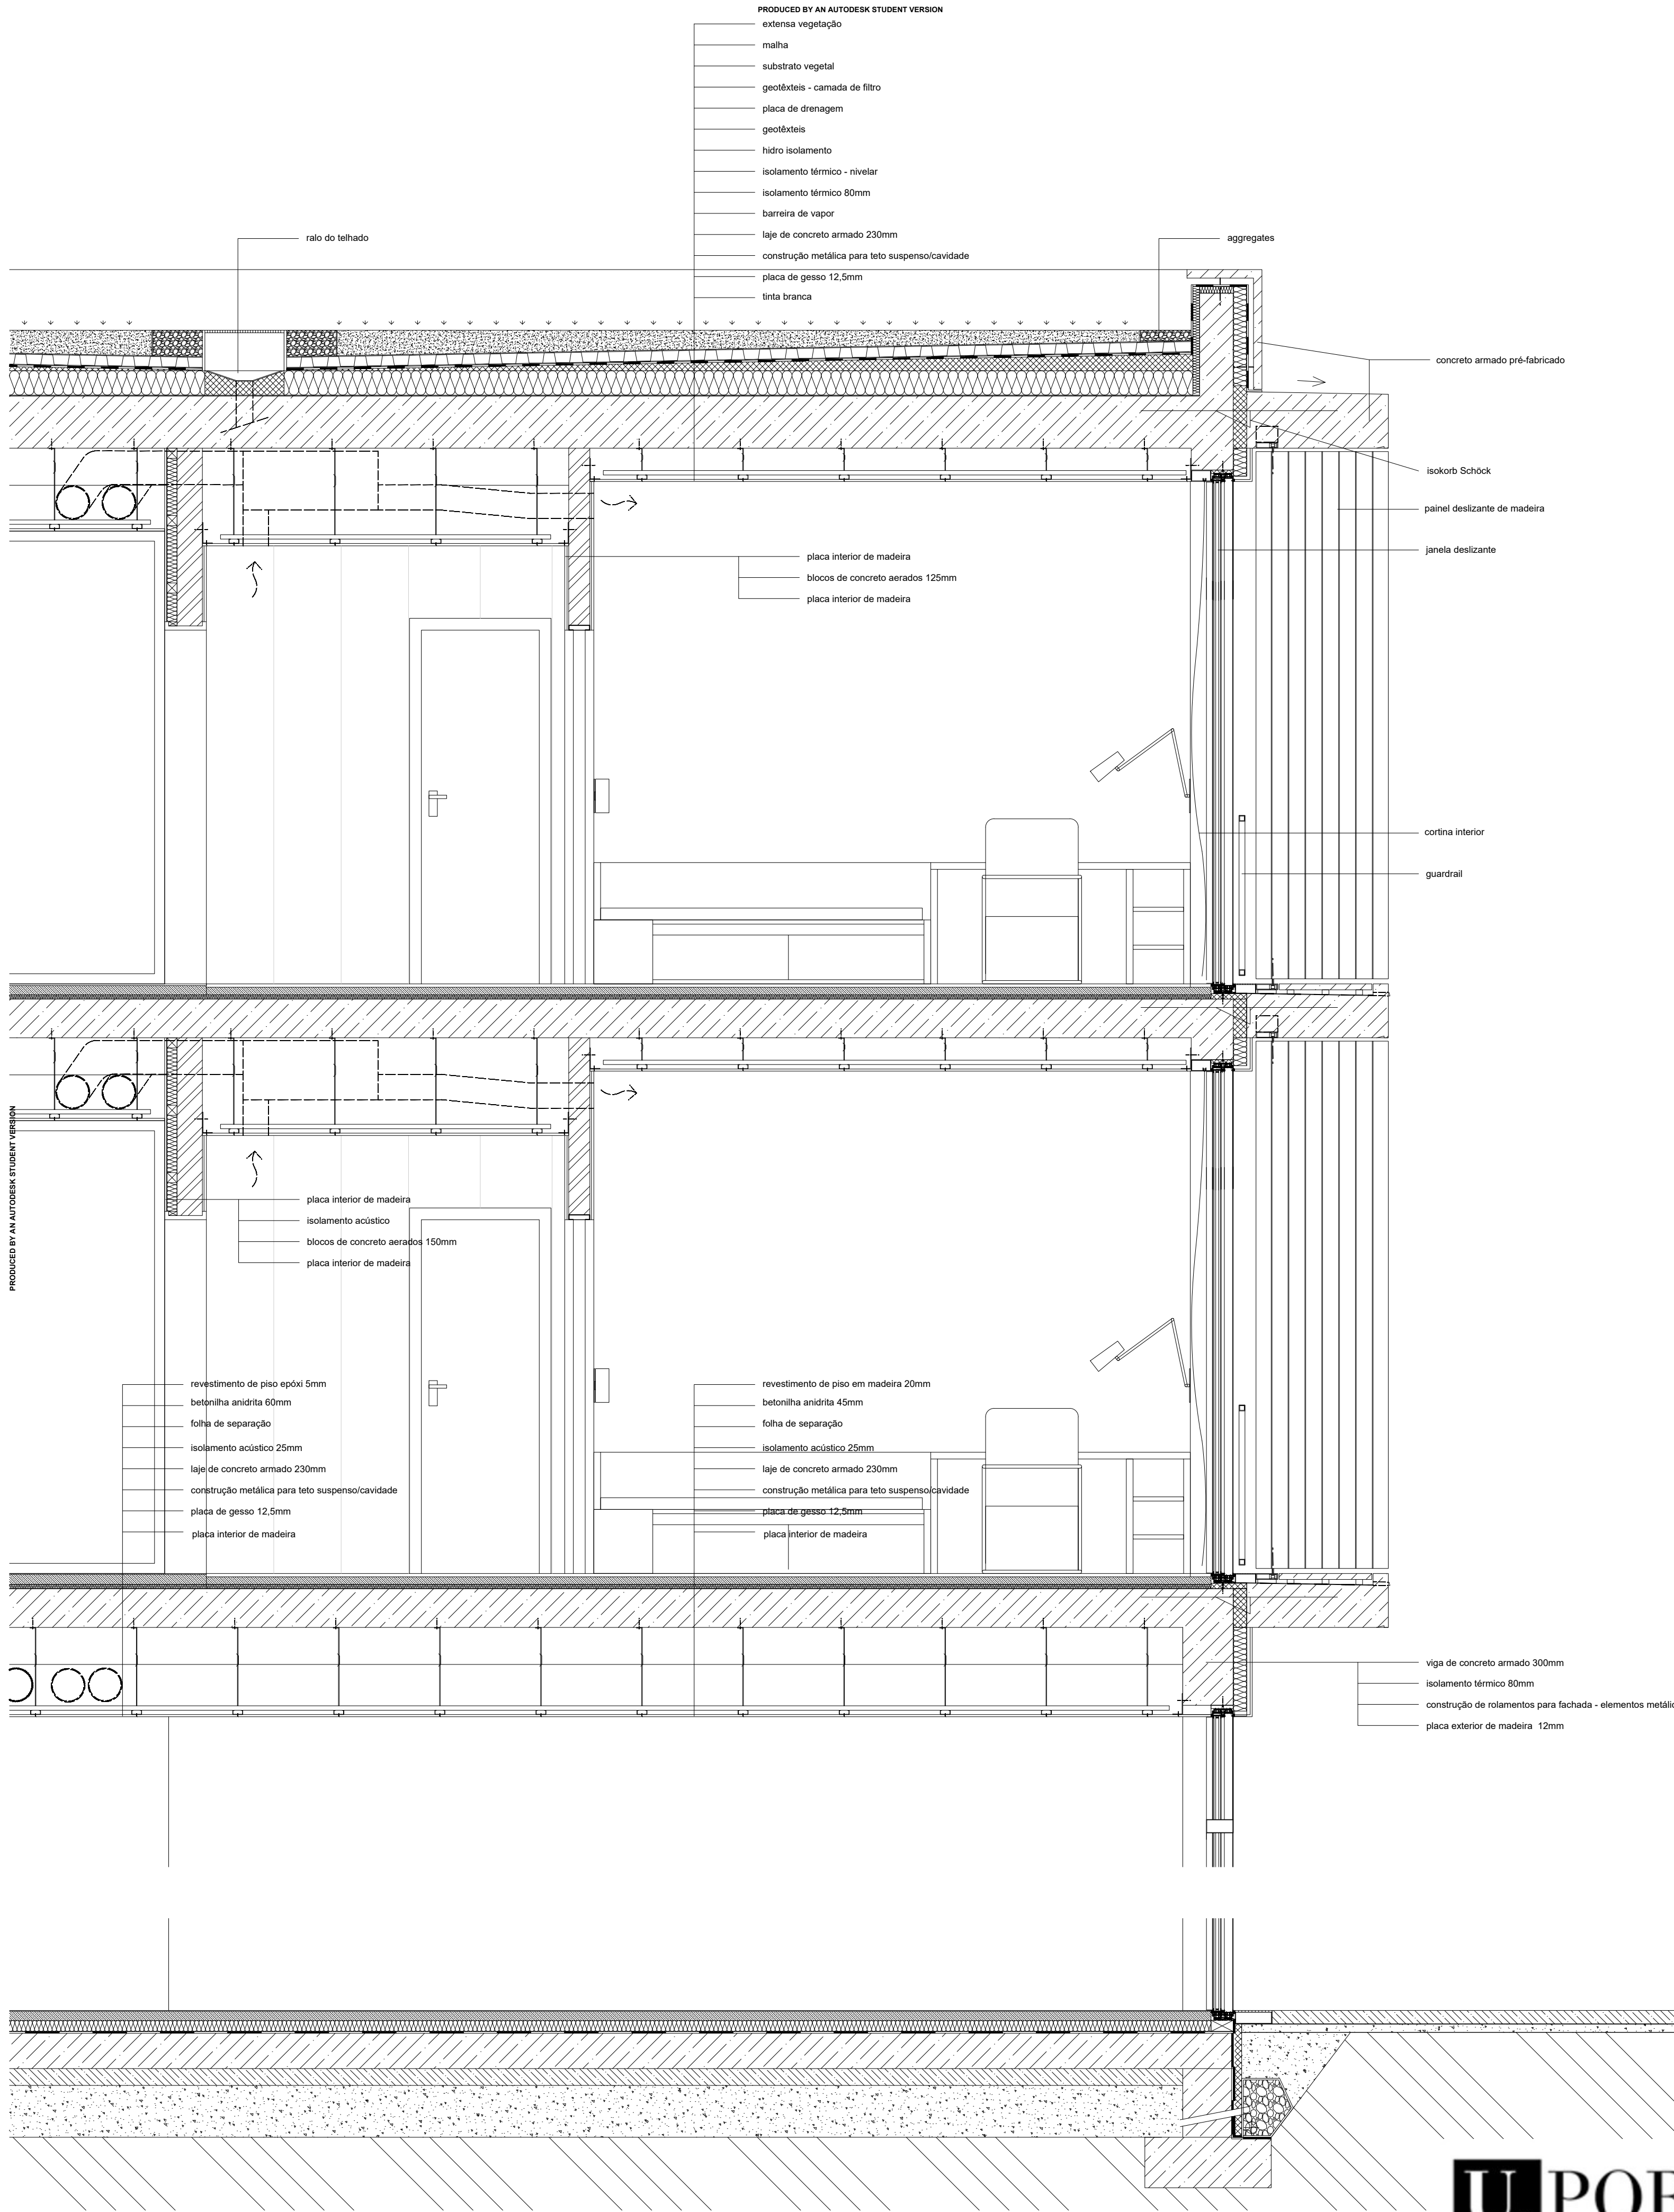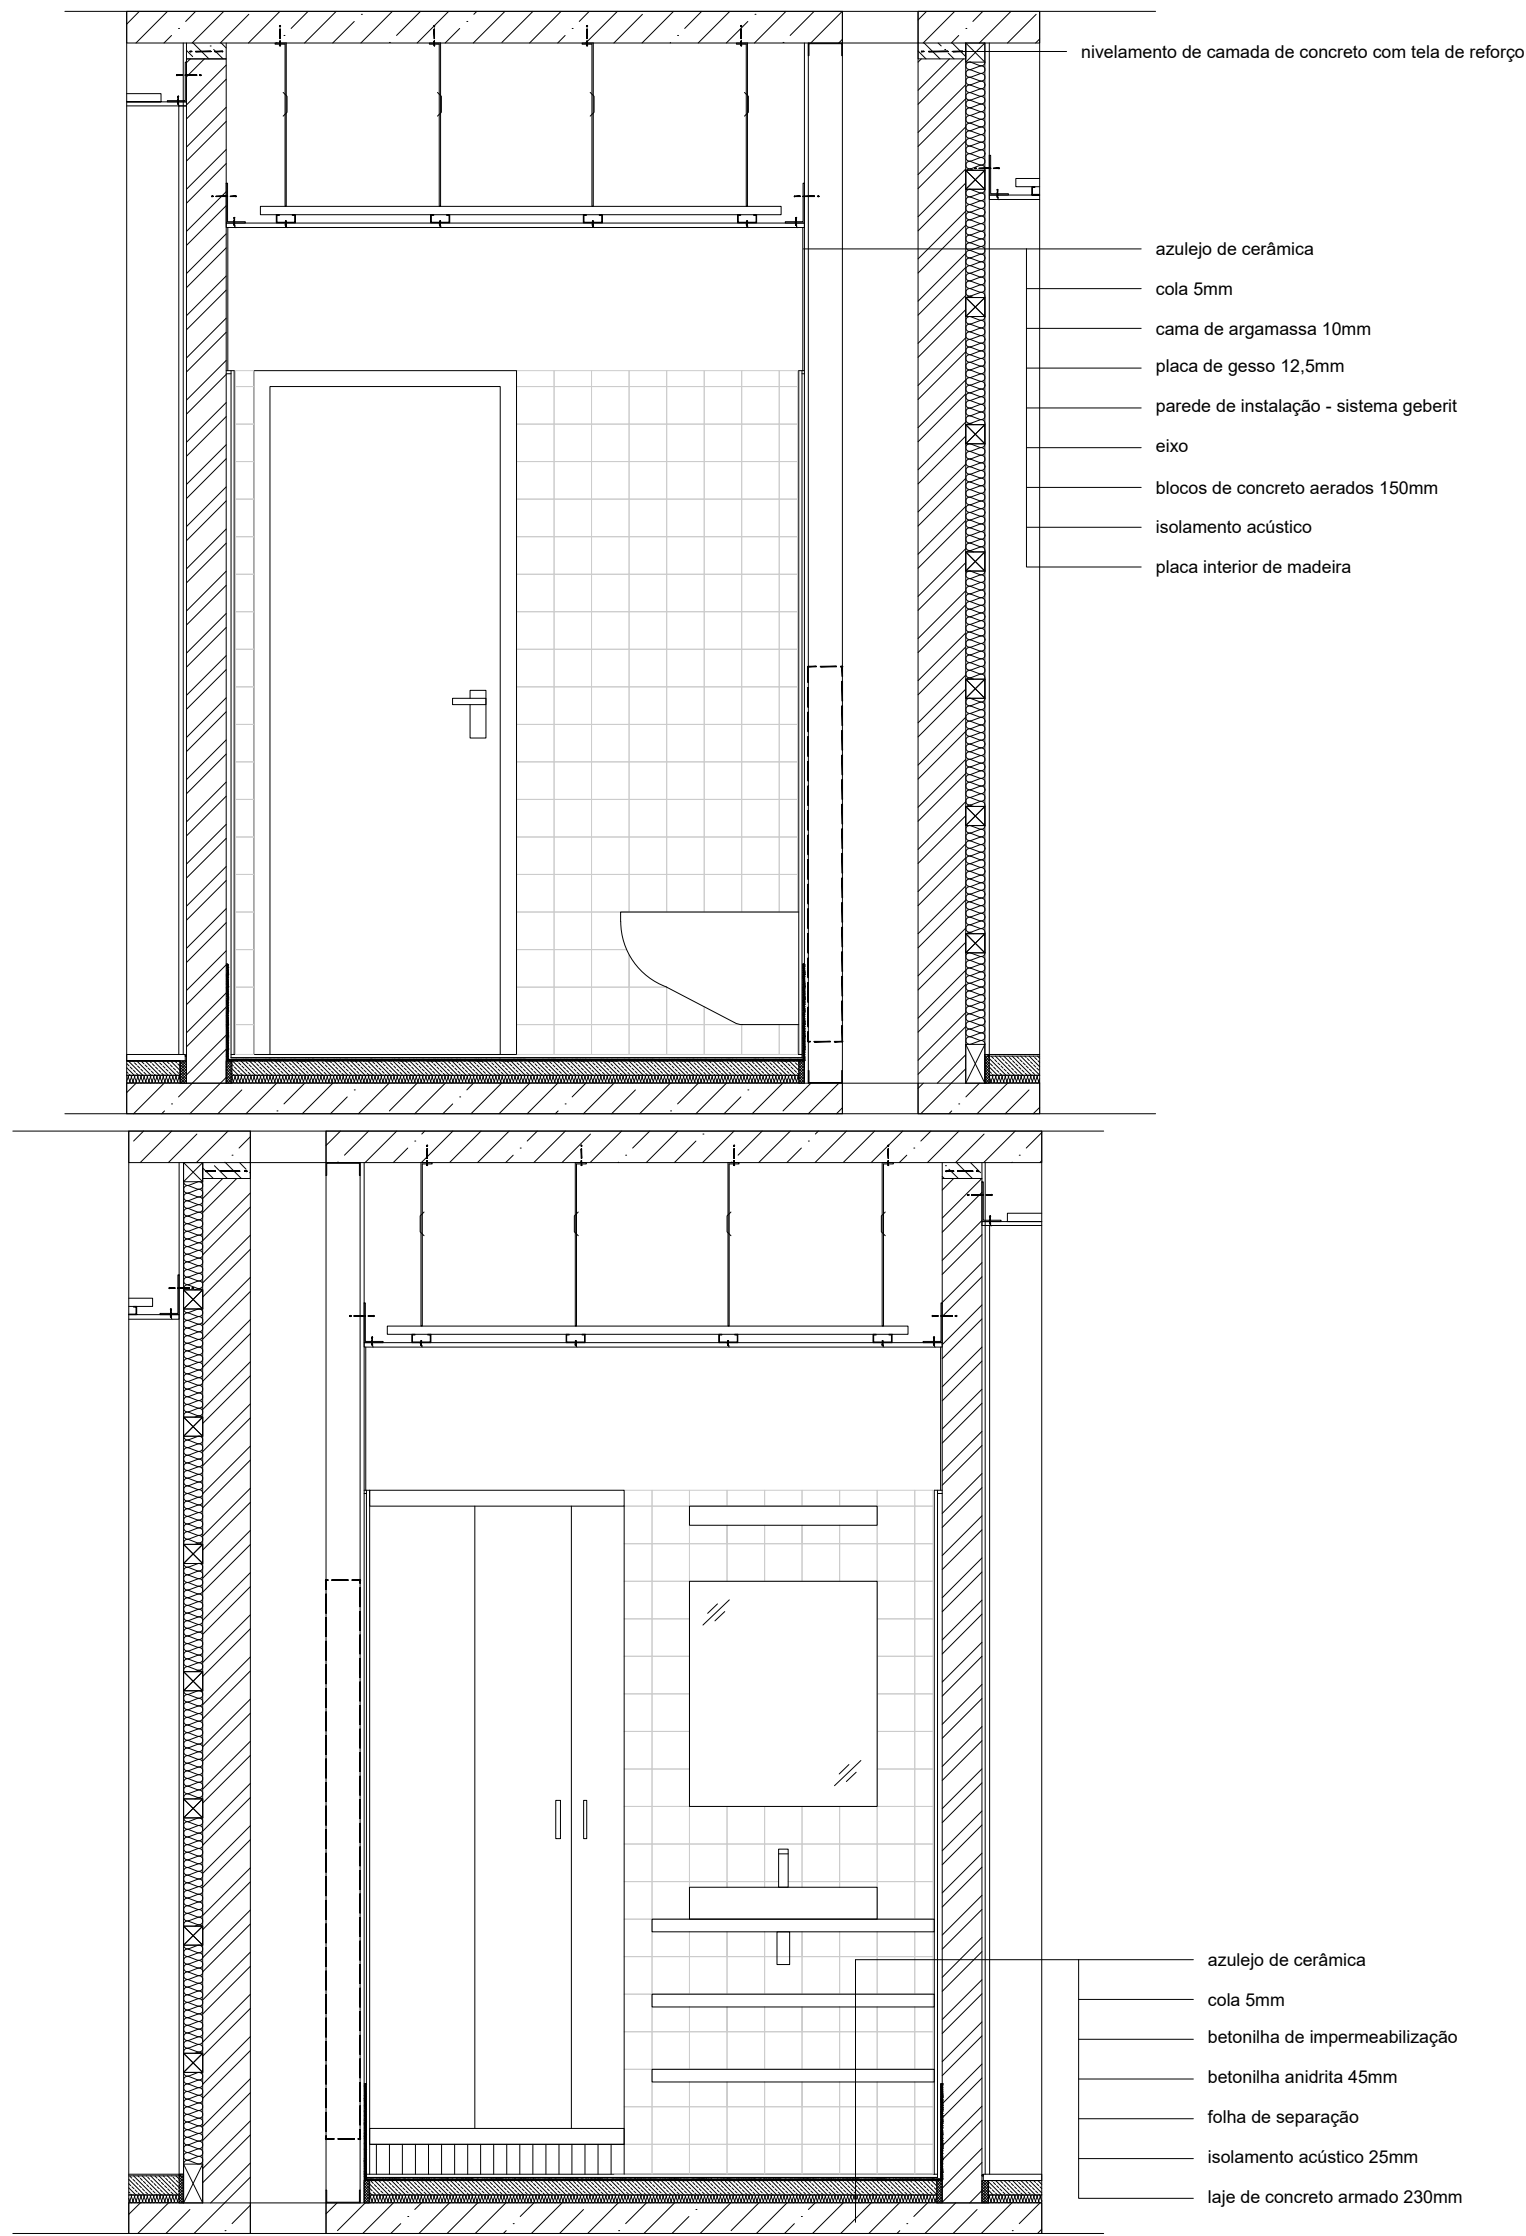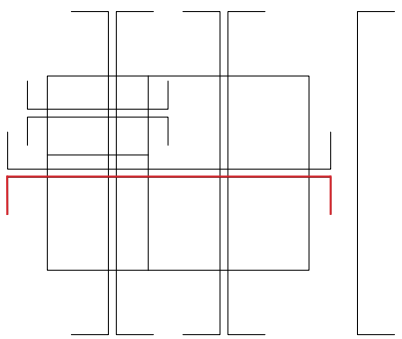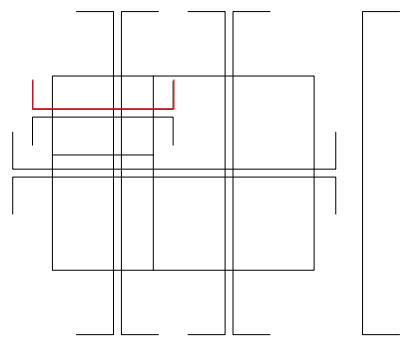


QUARTO DUPLO

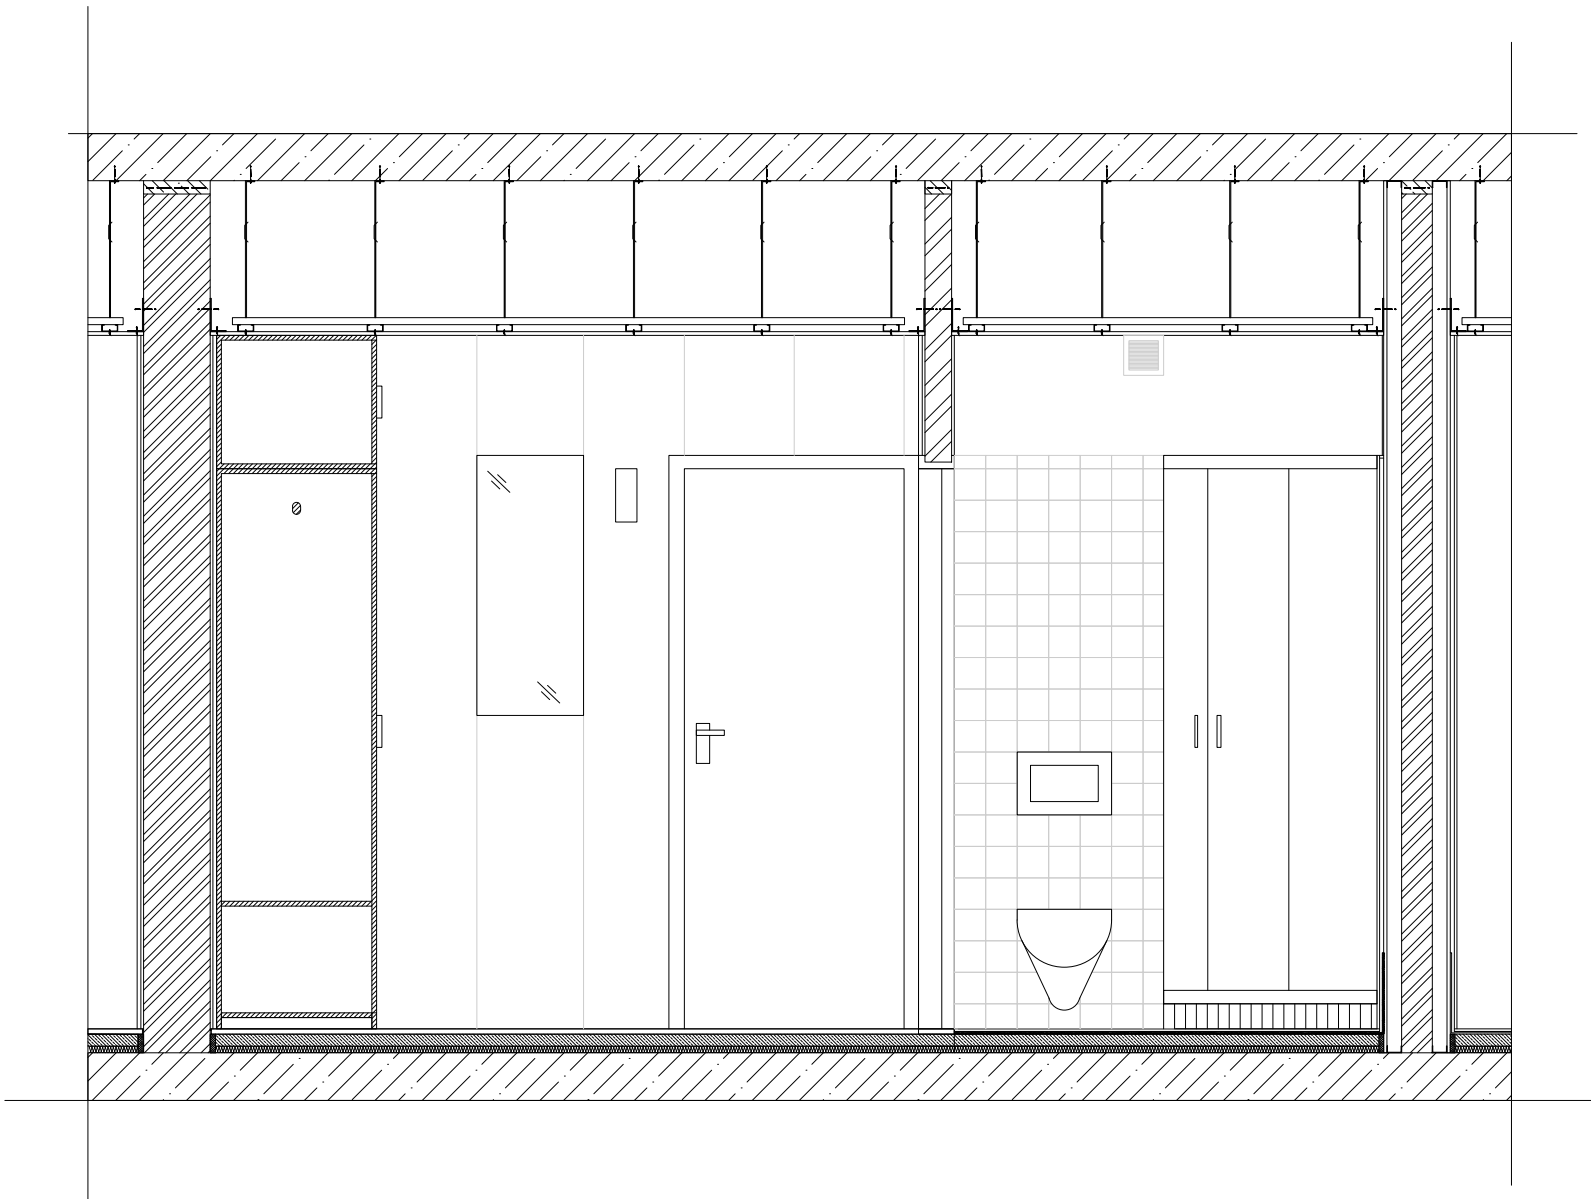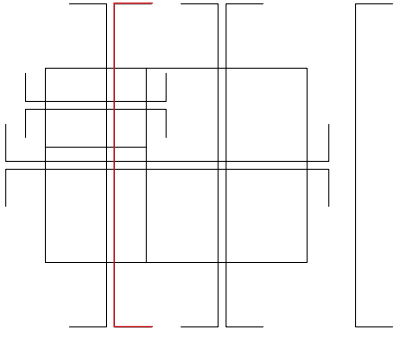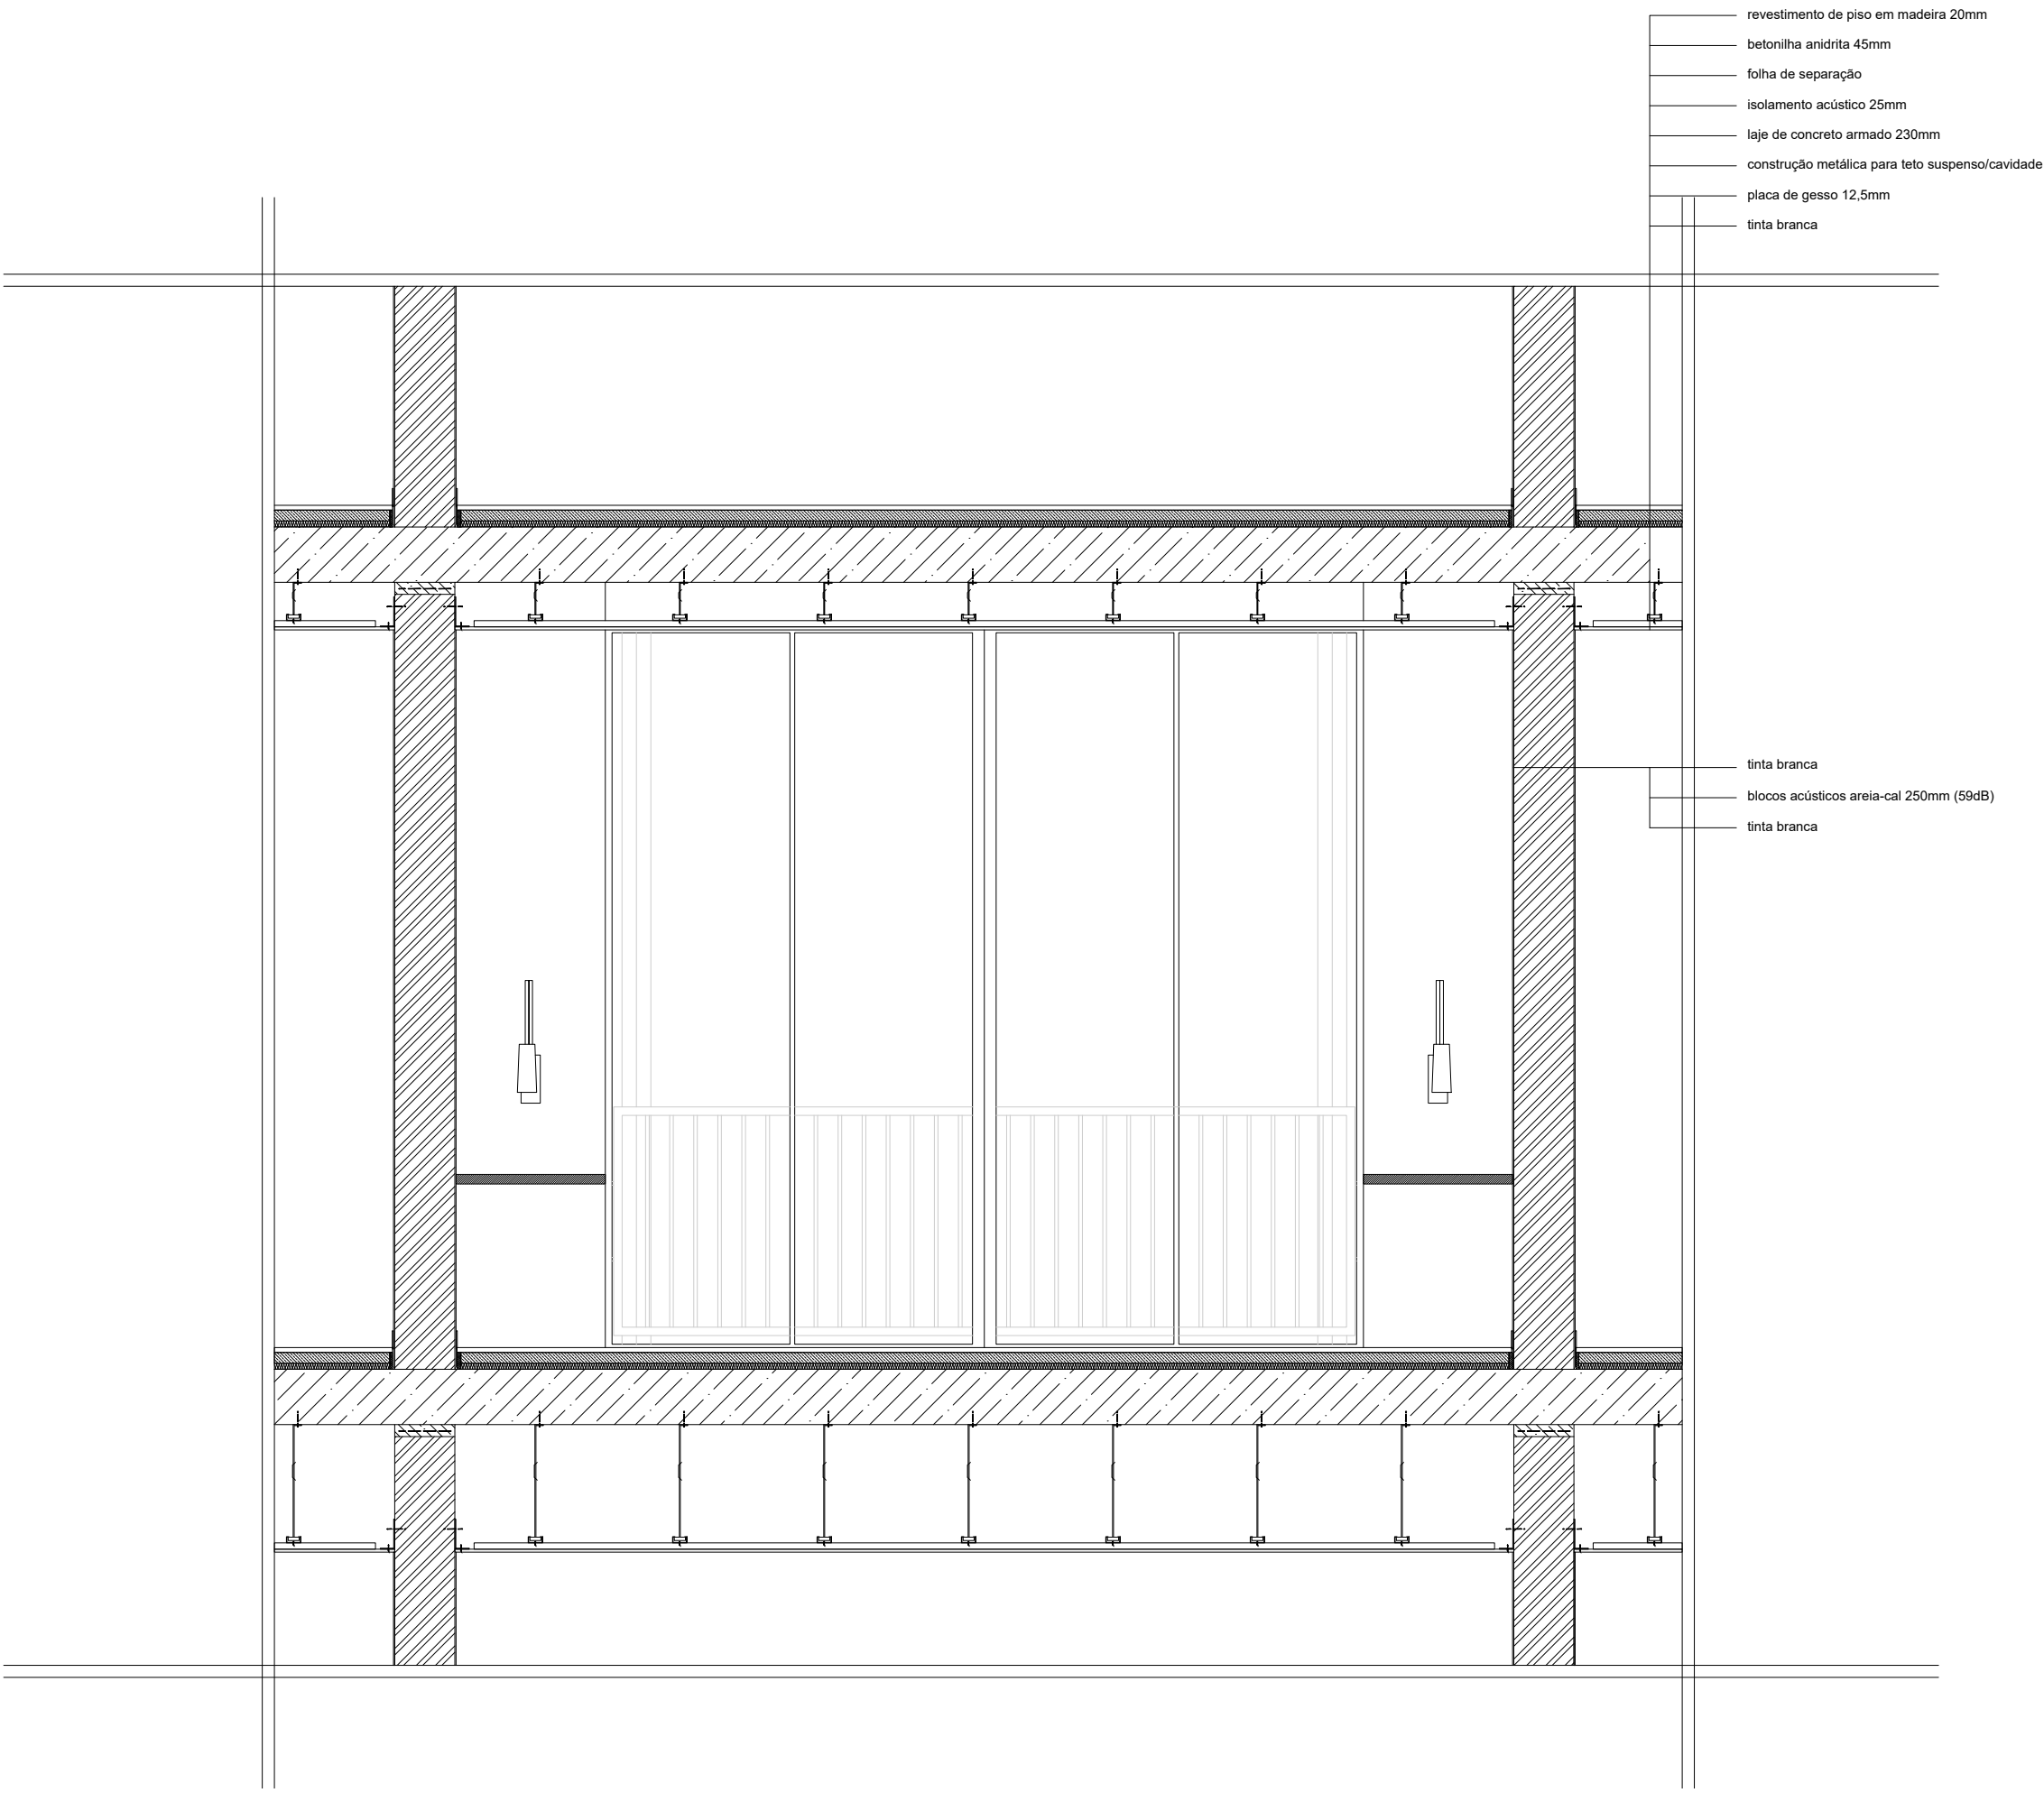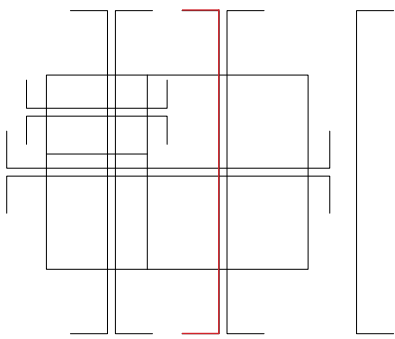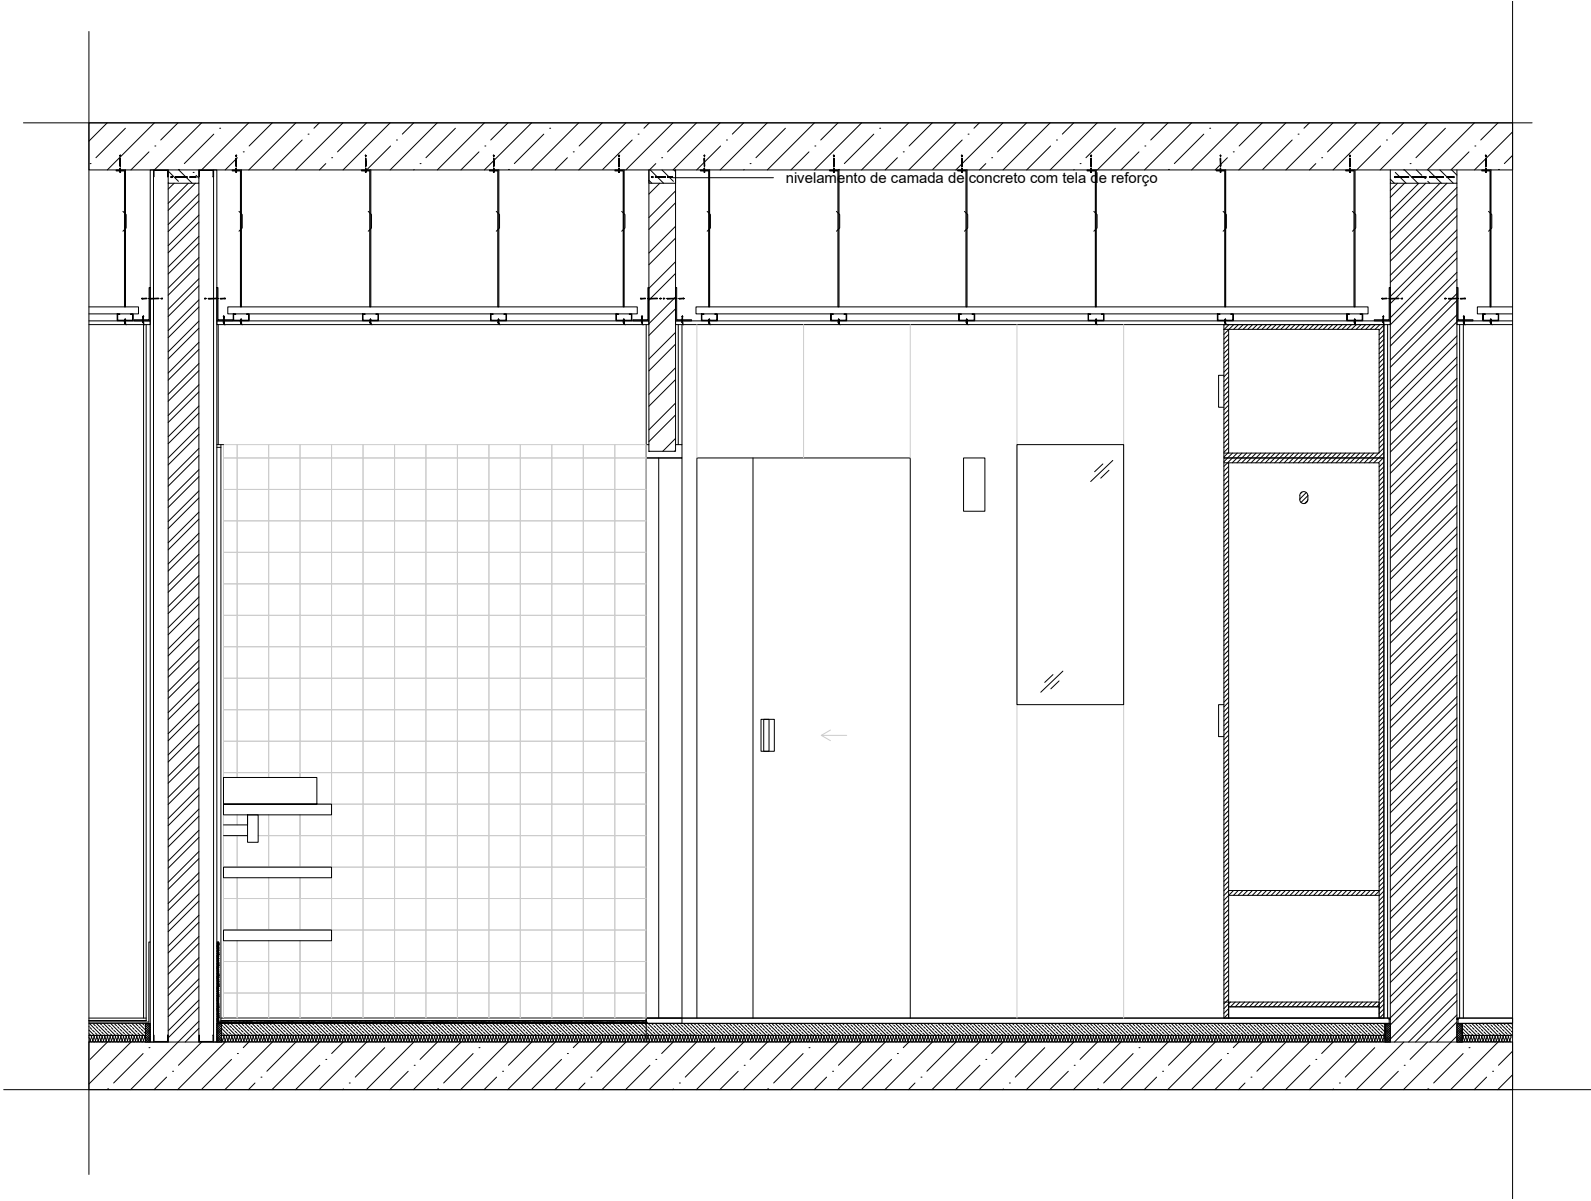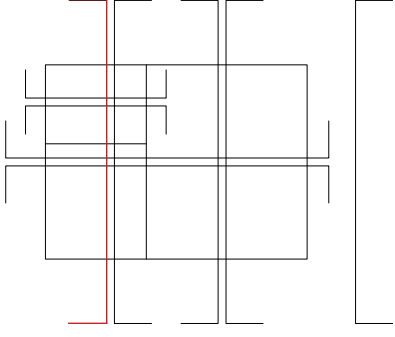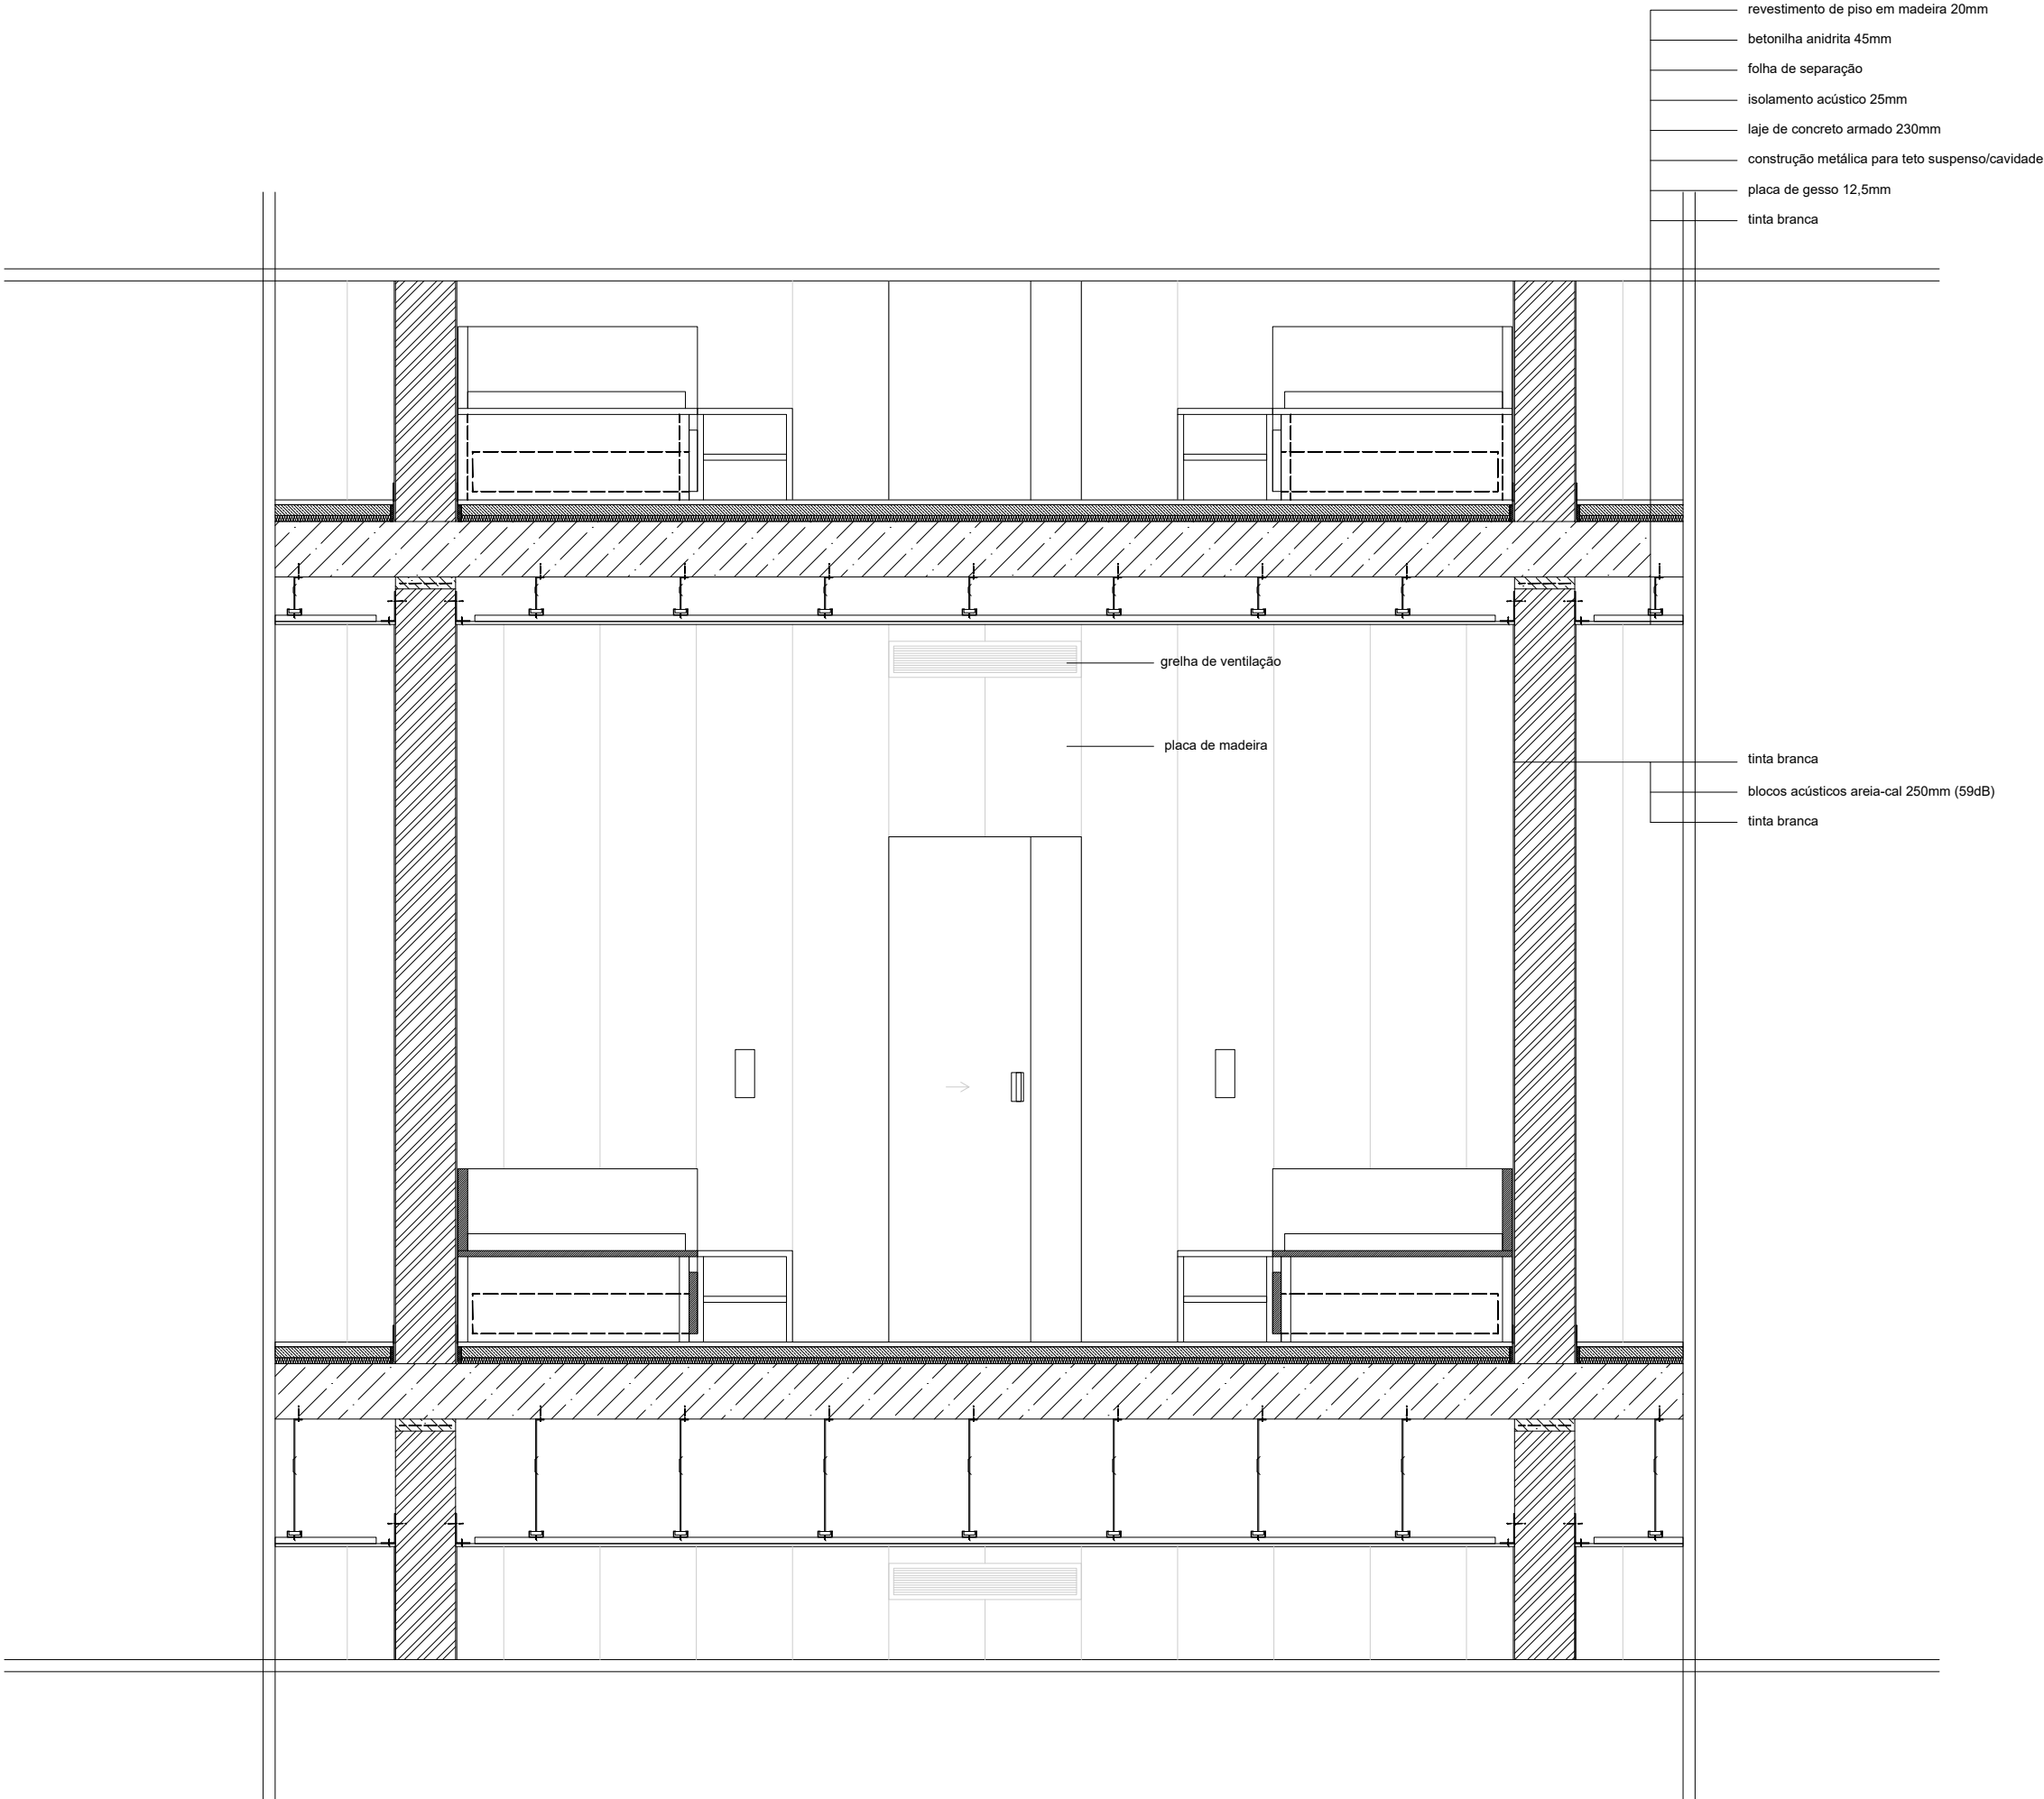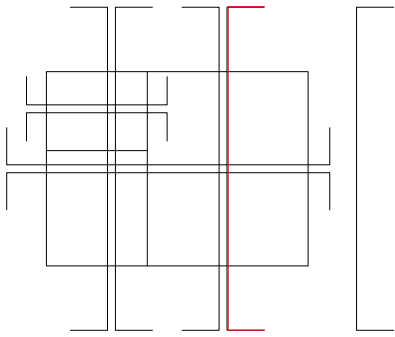


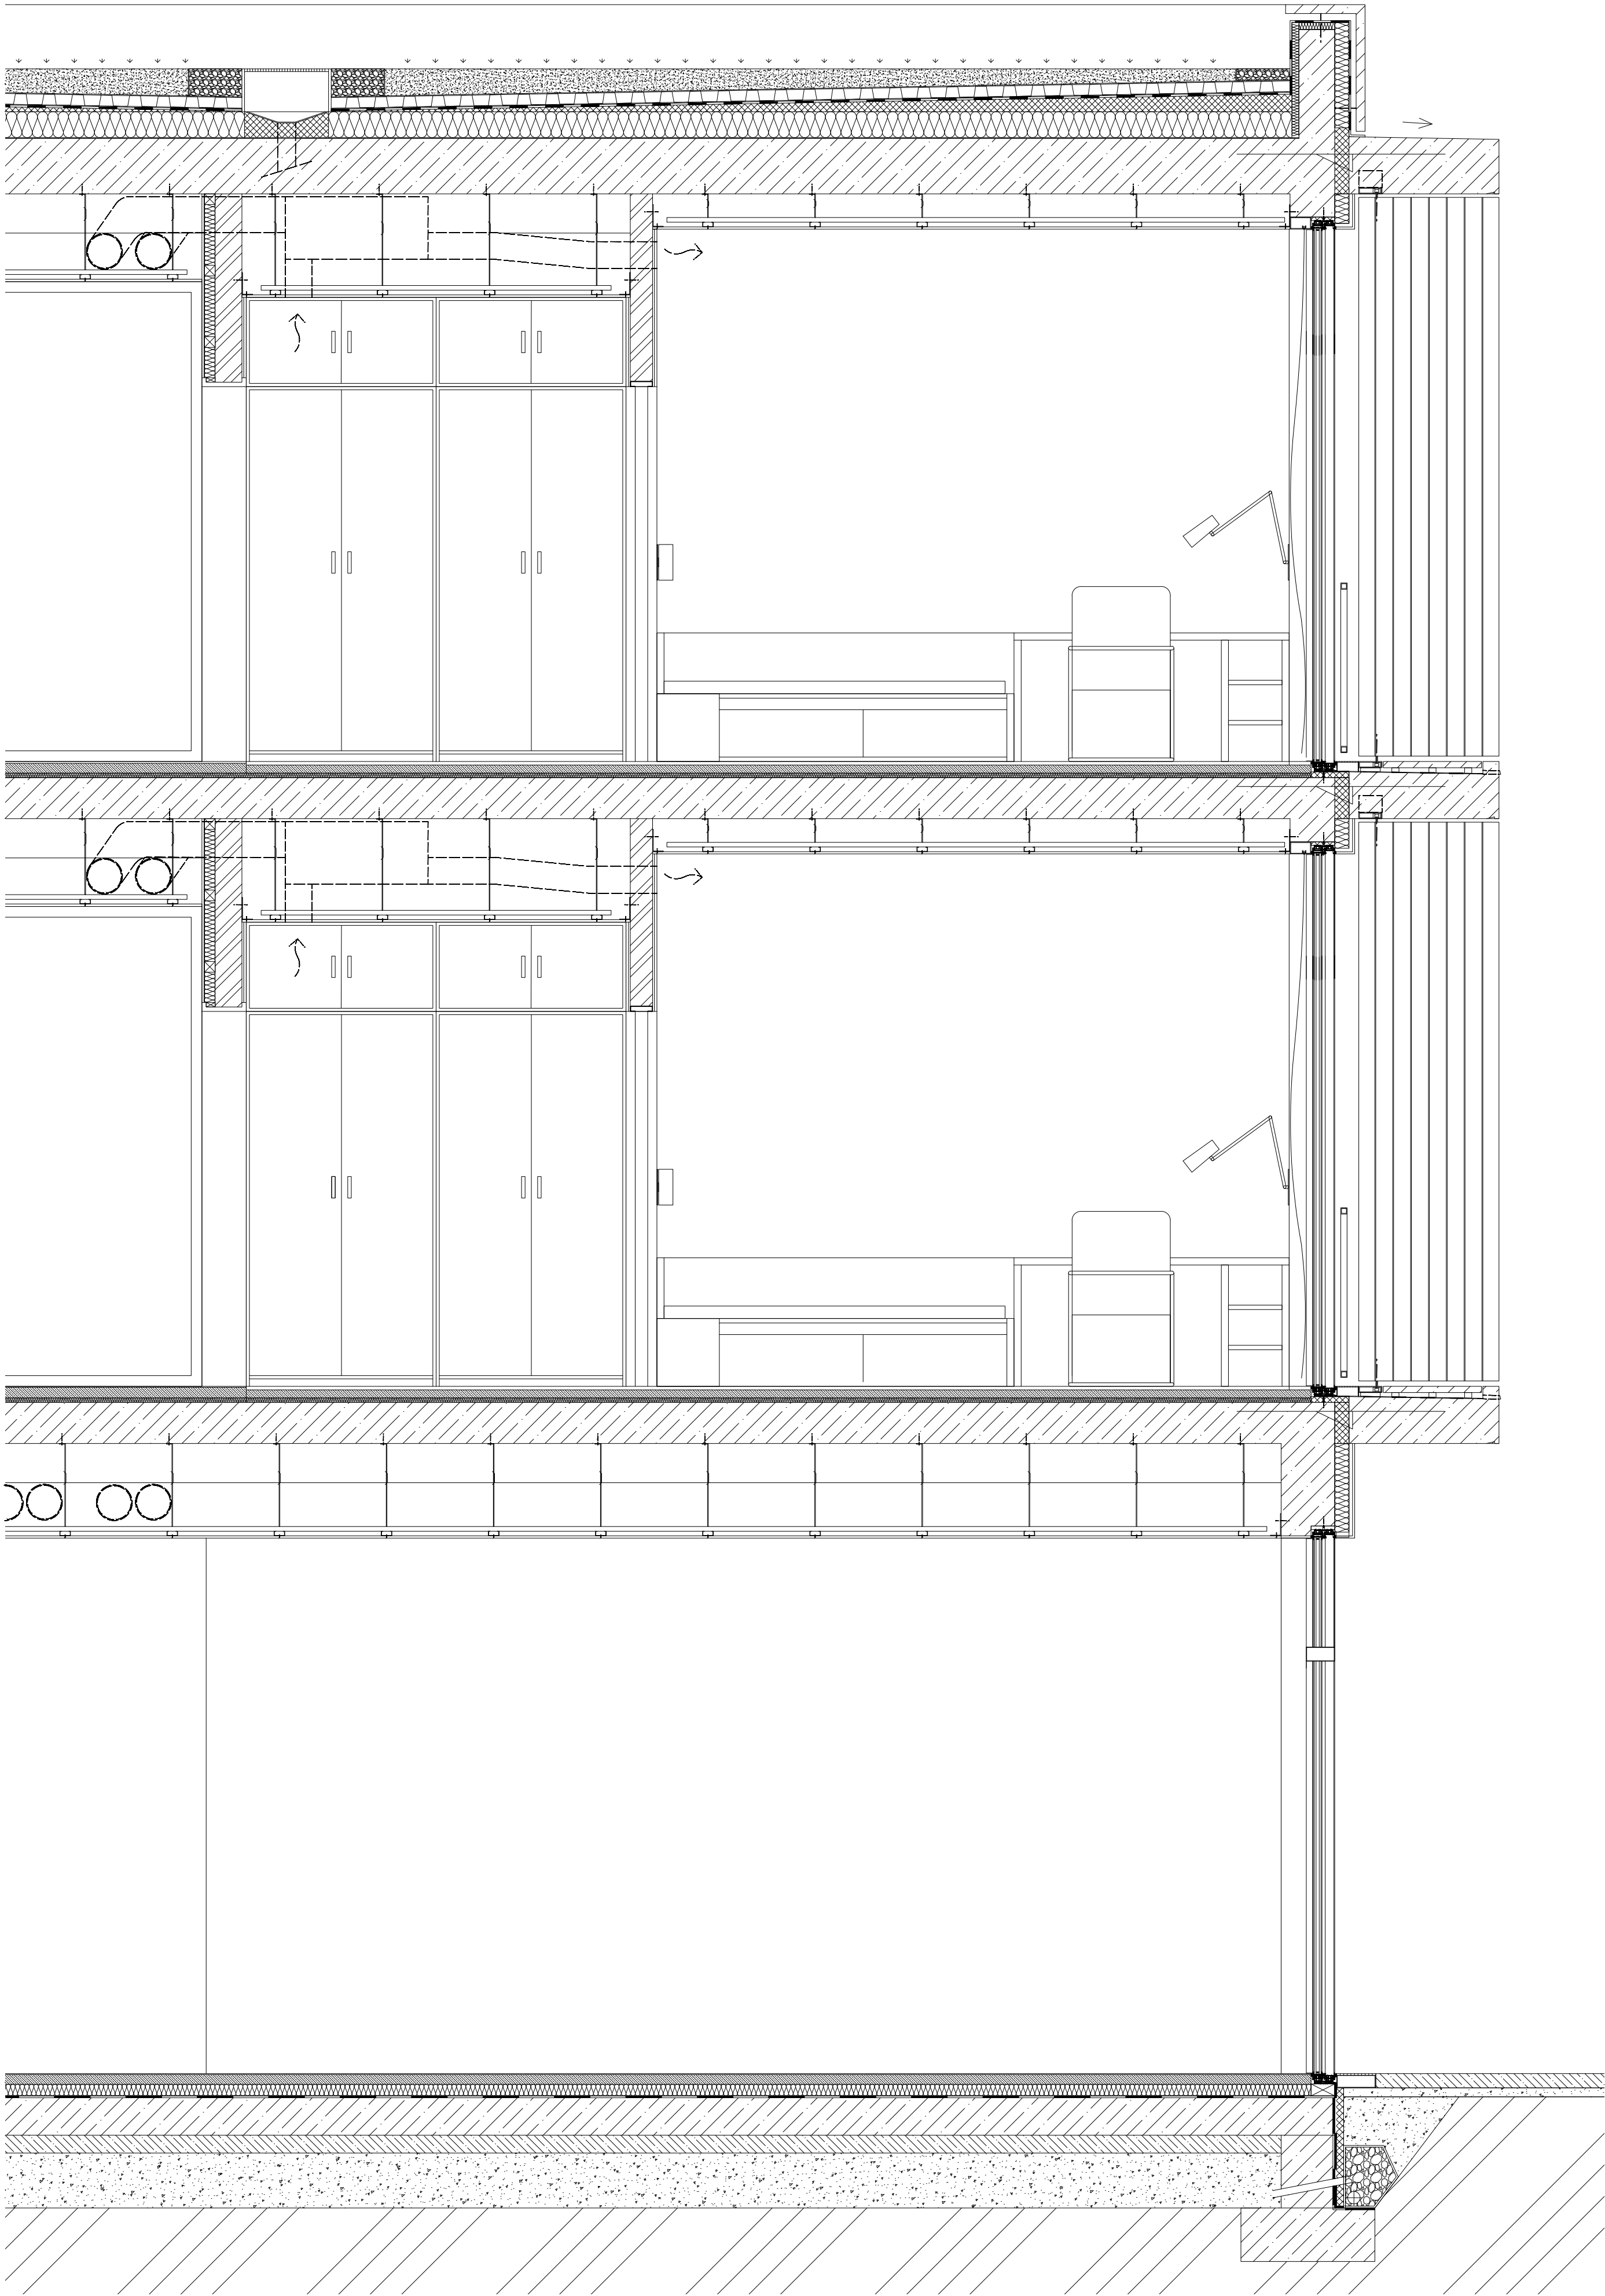

PISO 0

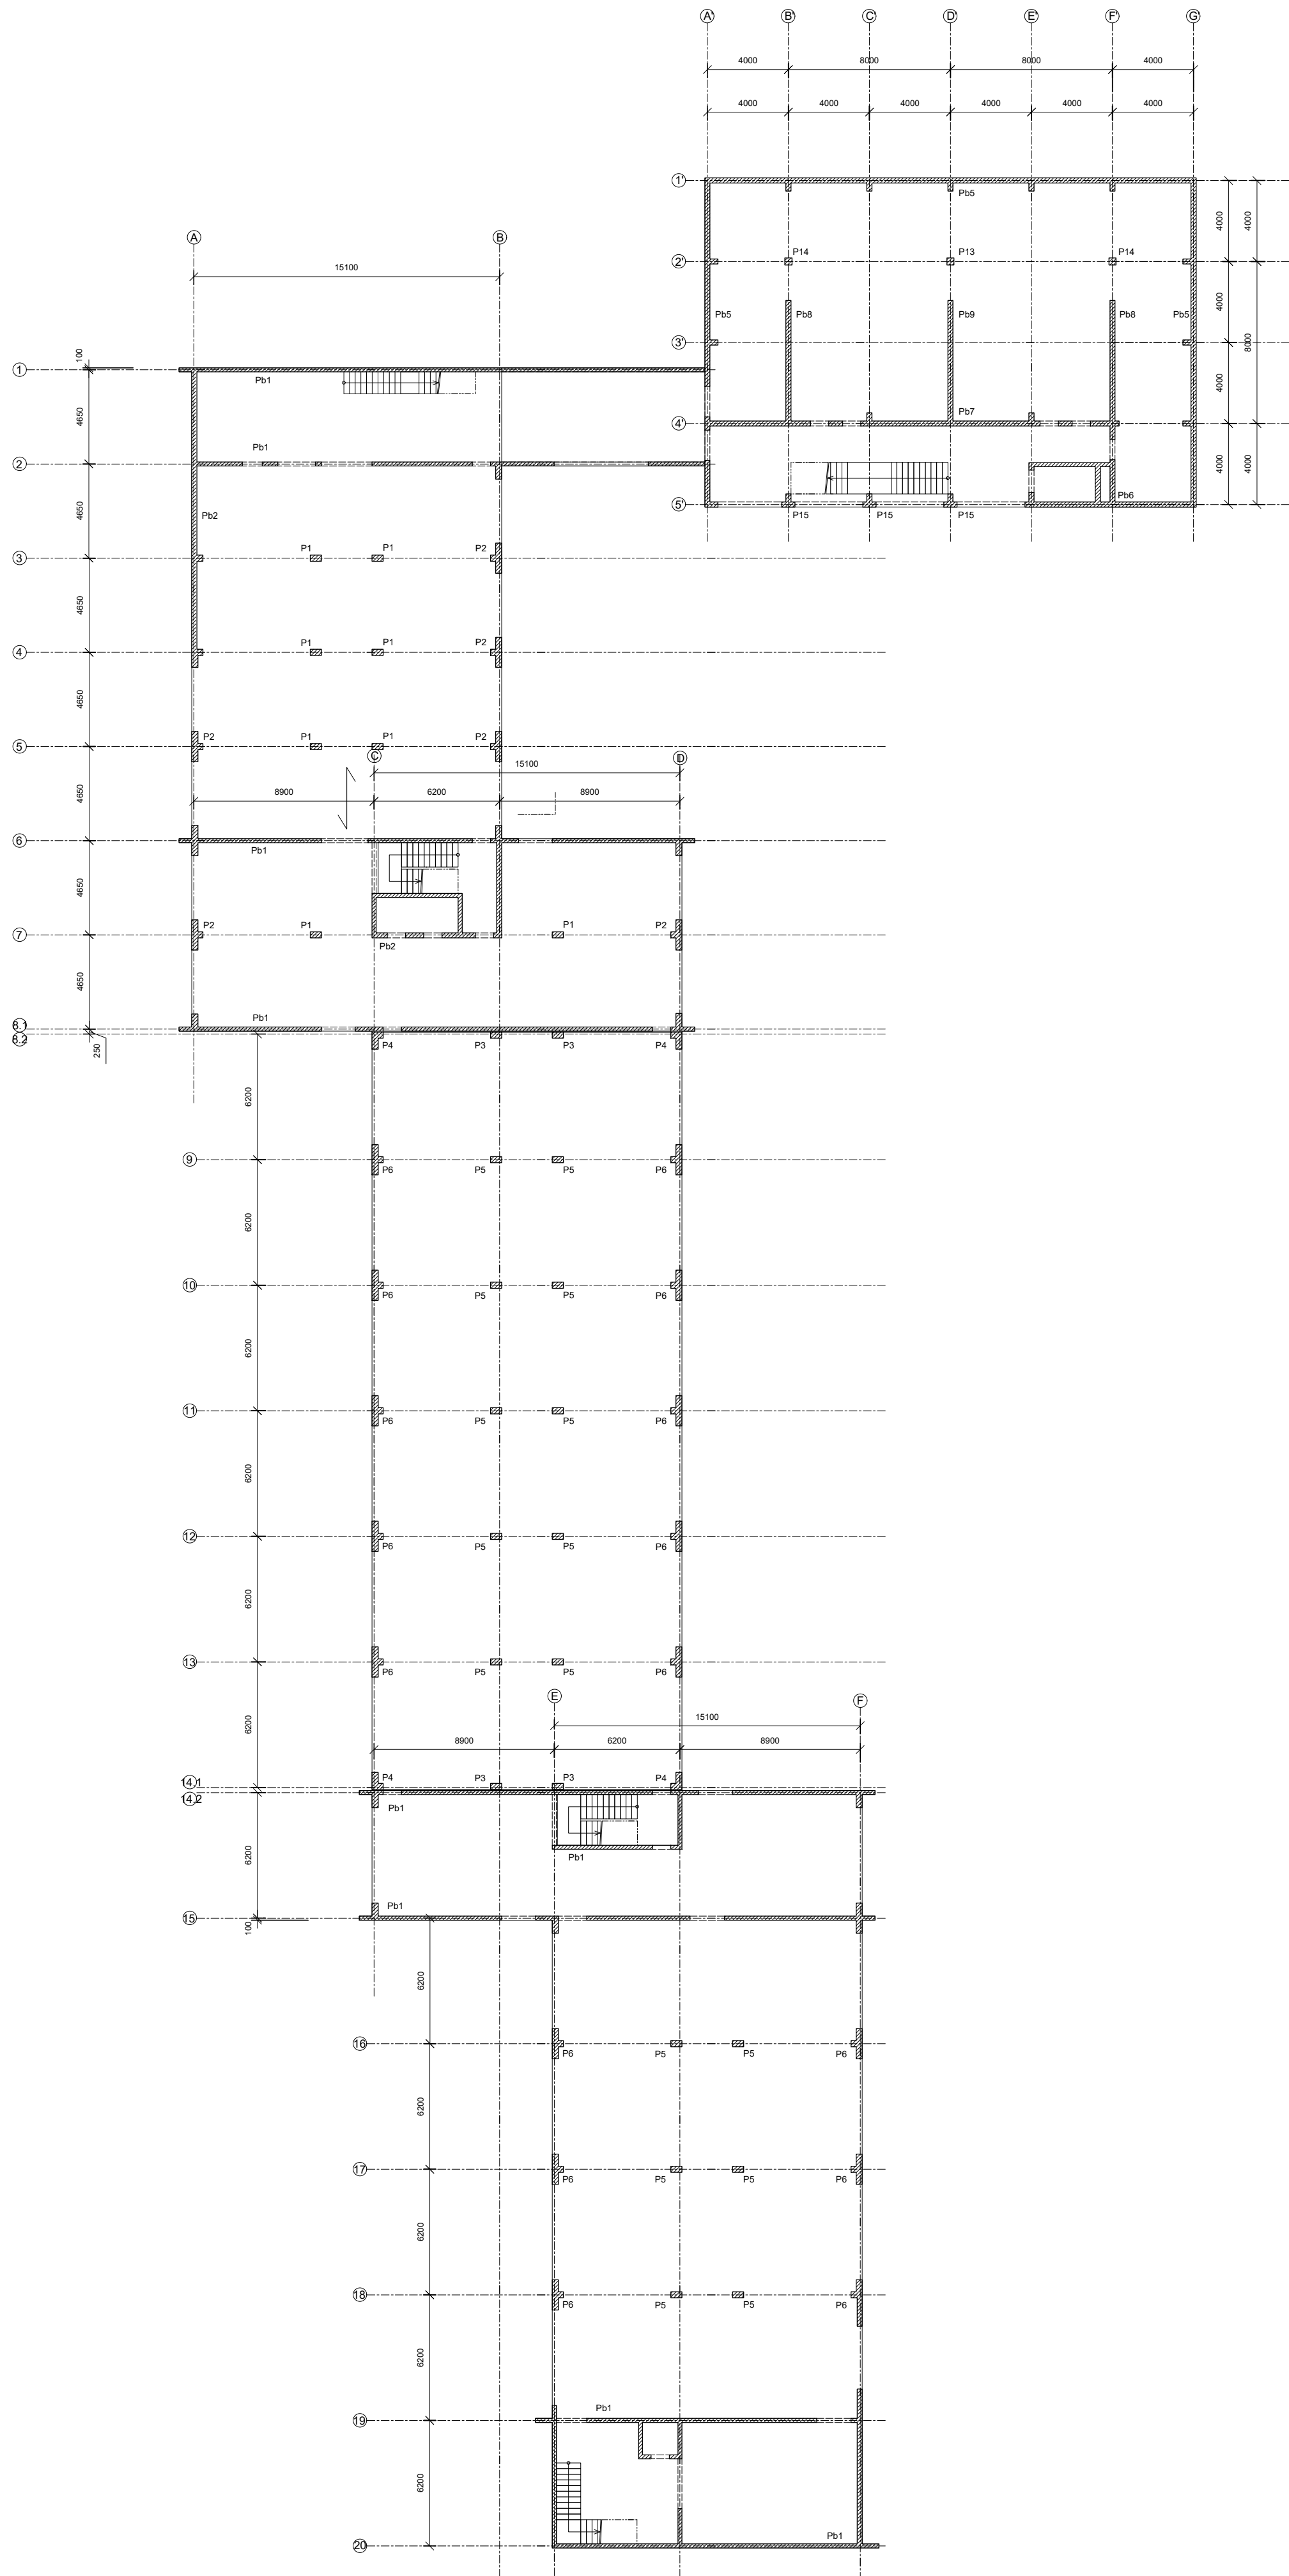


PISO 1

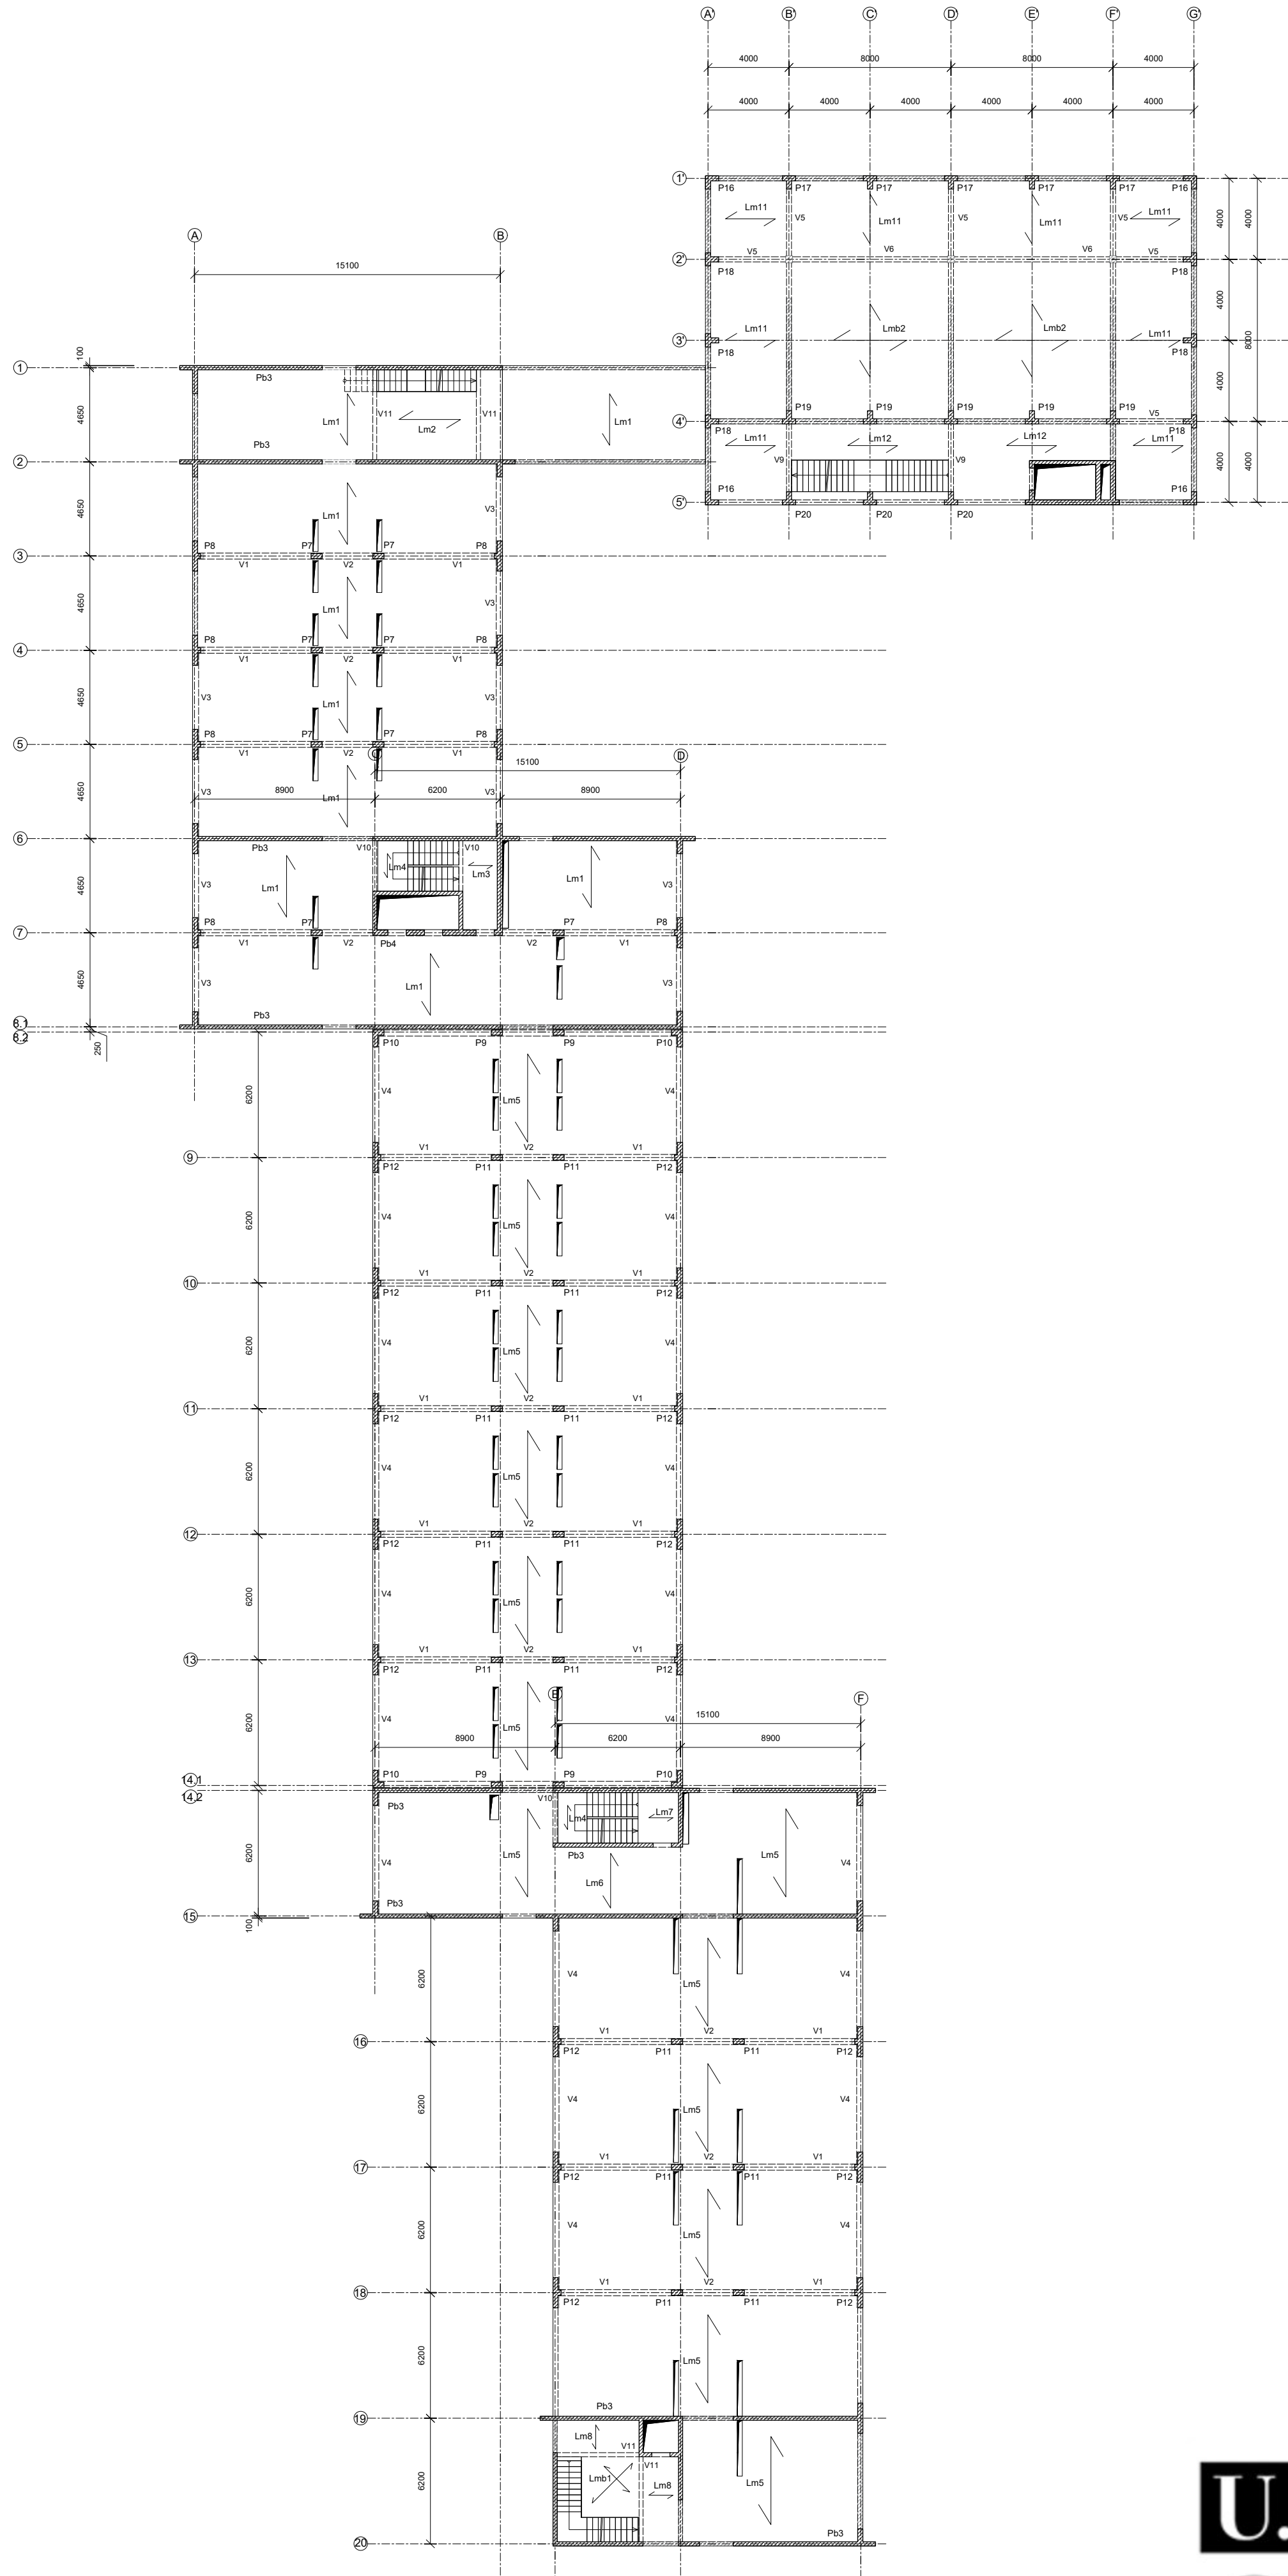


ESQUEMA ESTRUTURAL

PISO 2

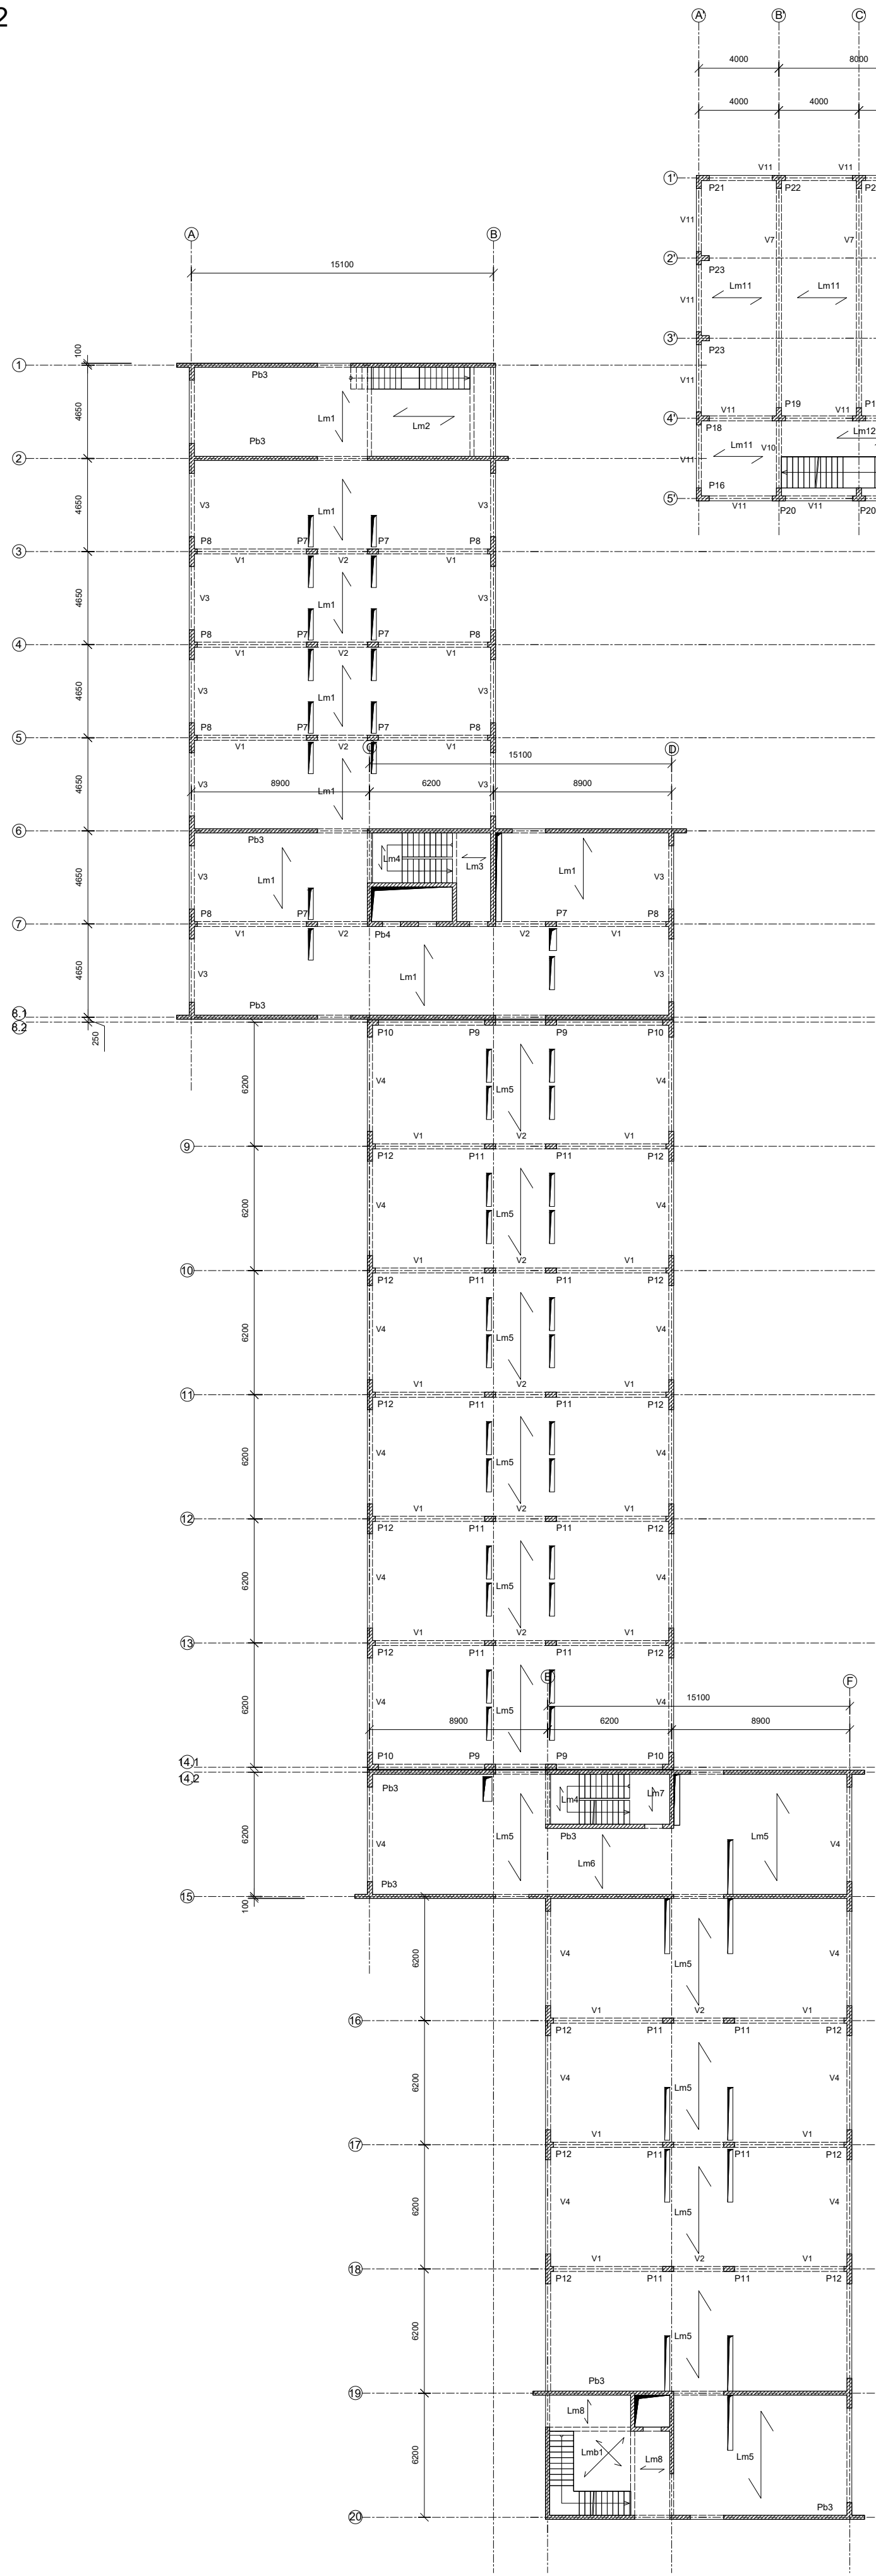

PISO 3 e COBERTURA

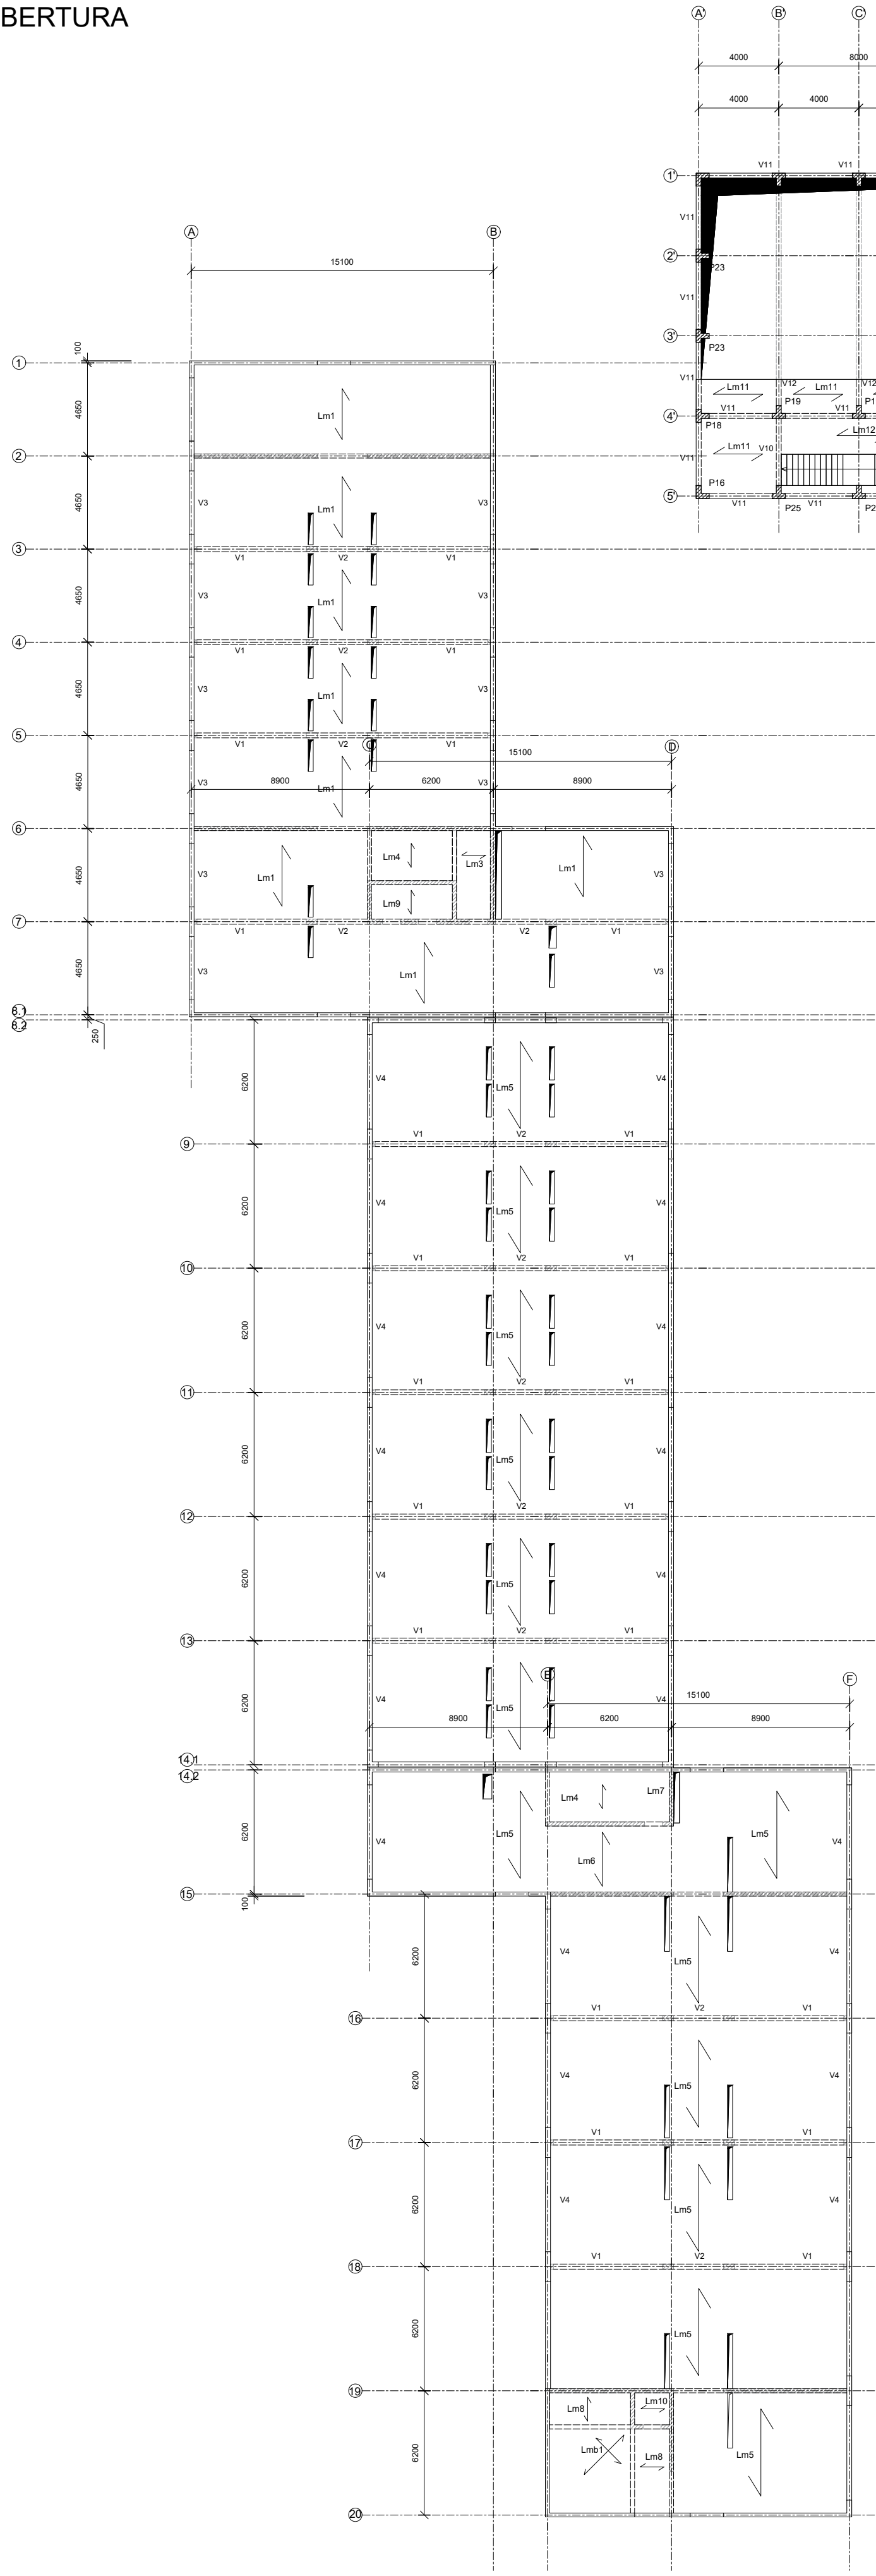

COBERTURA

