

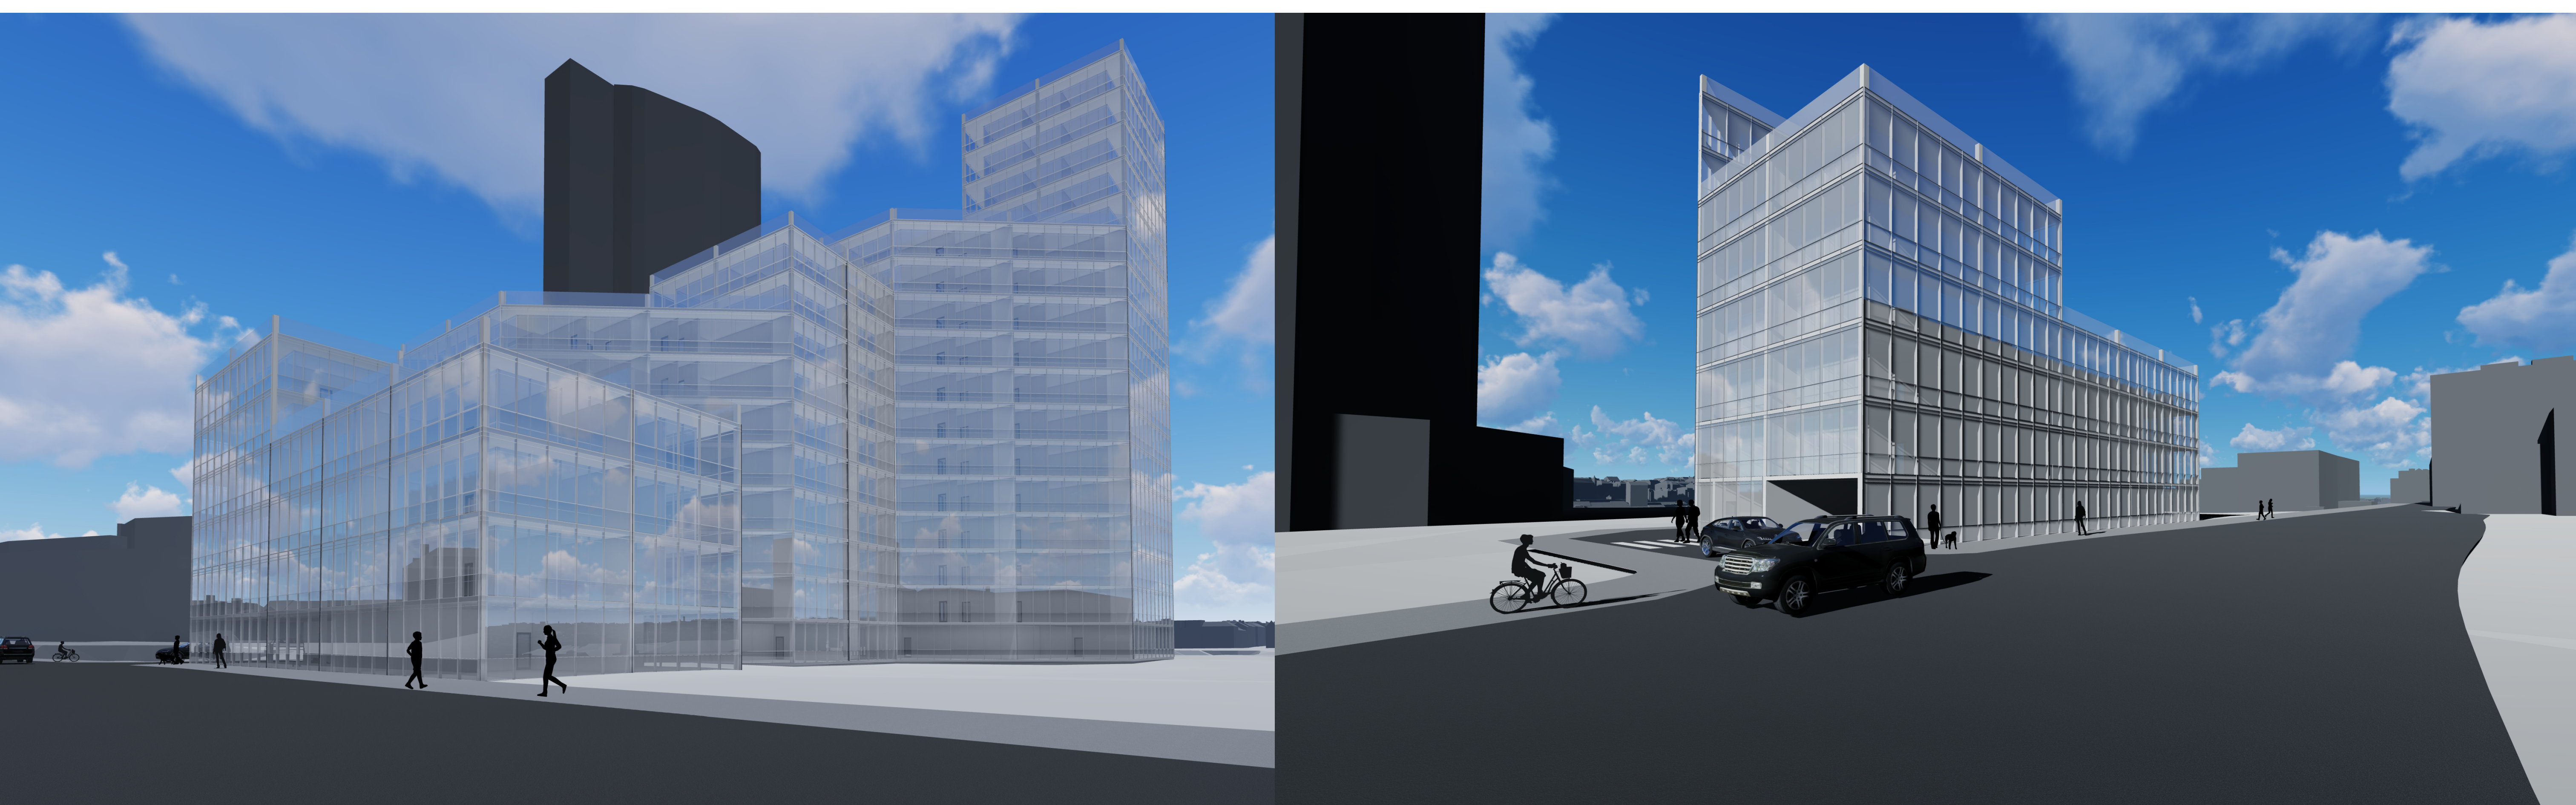


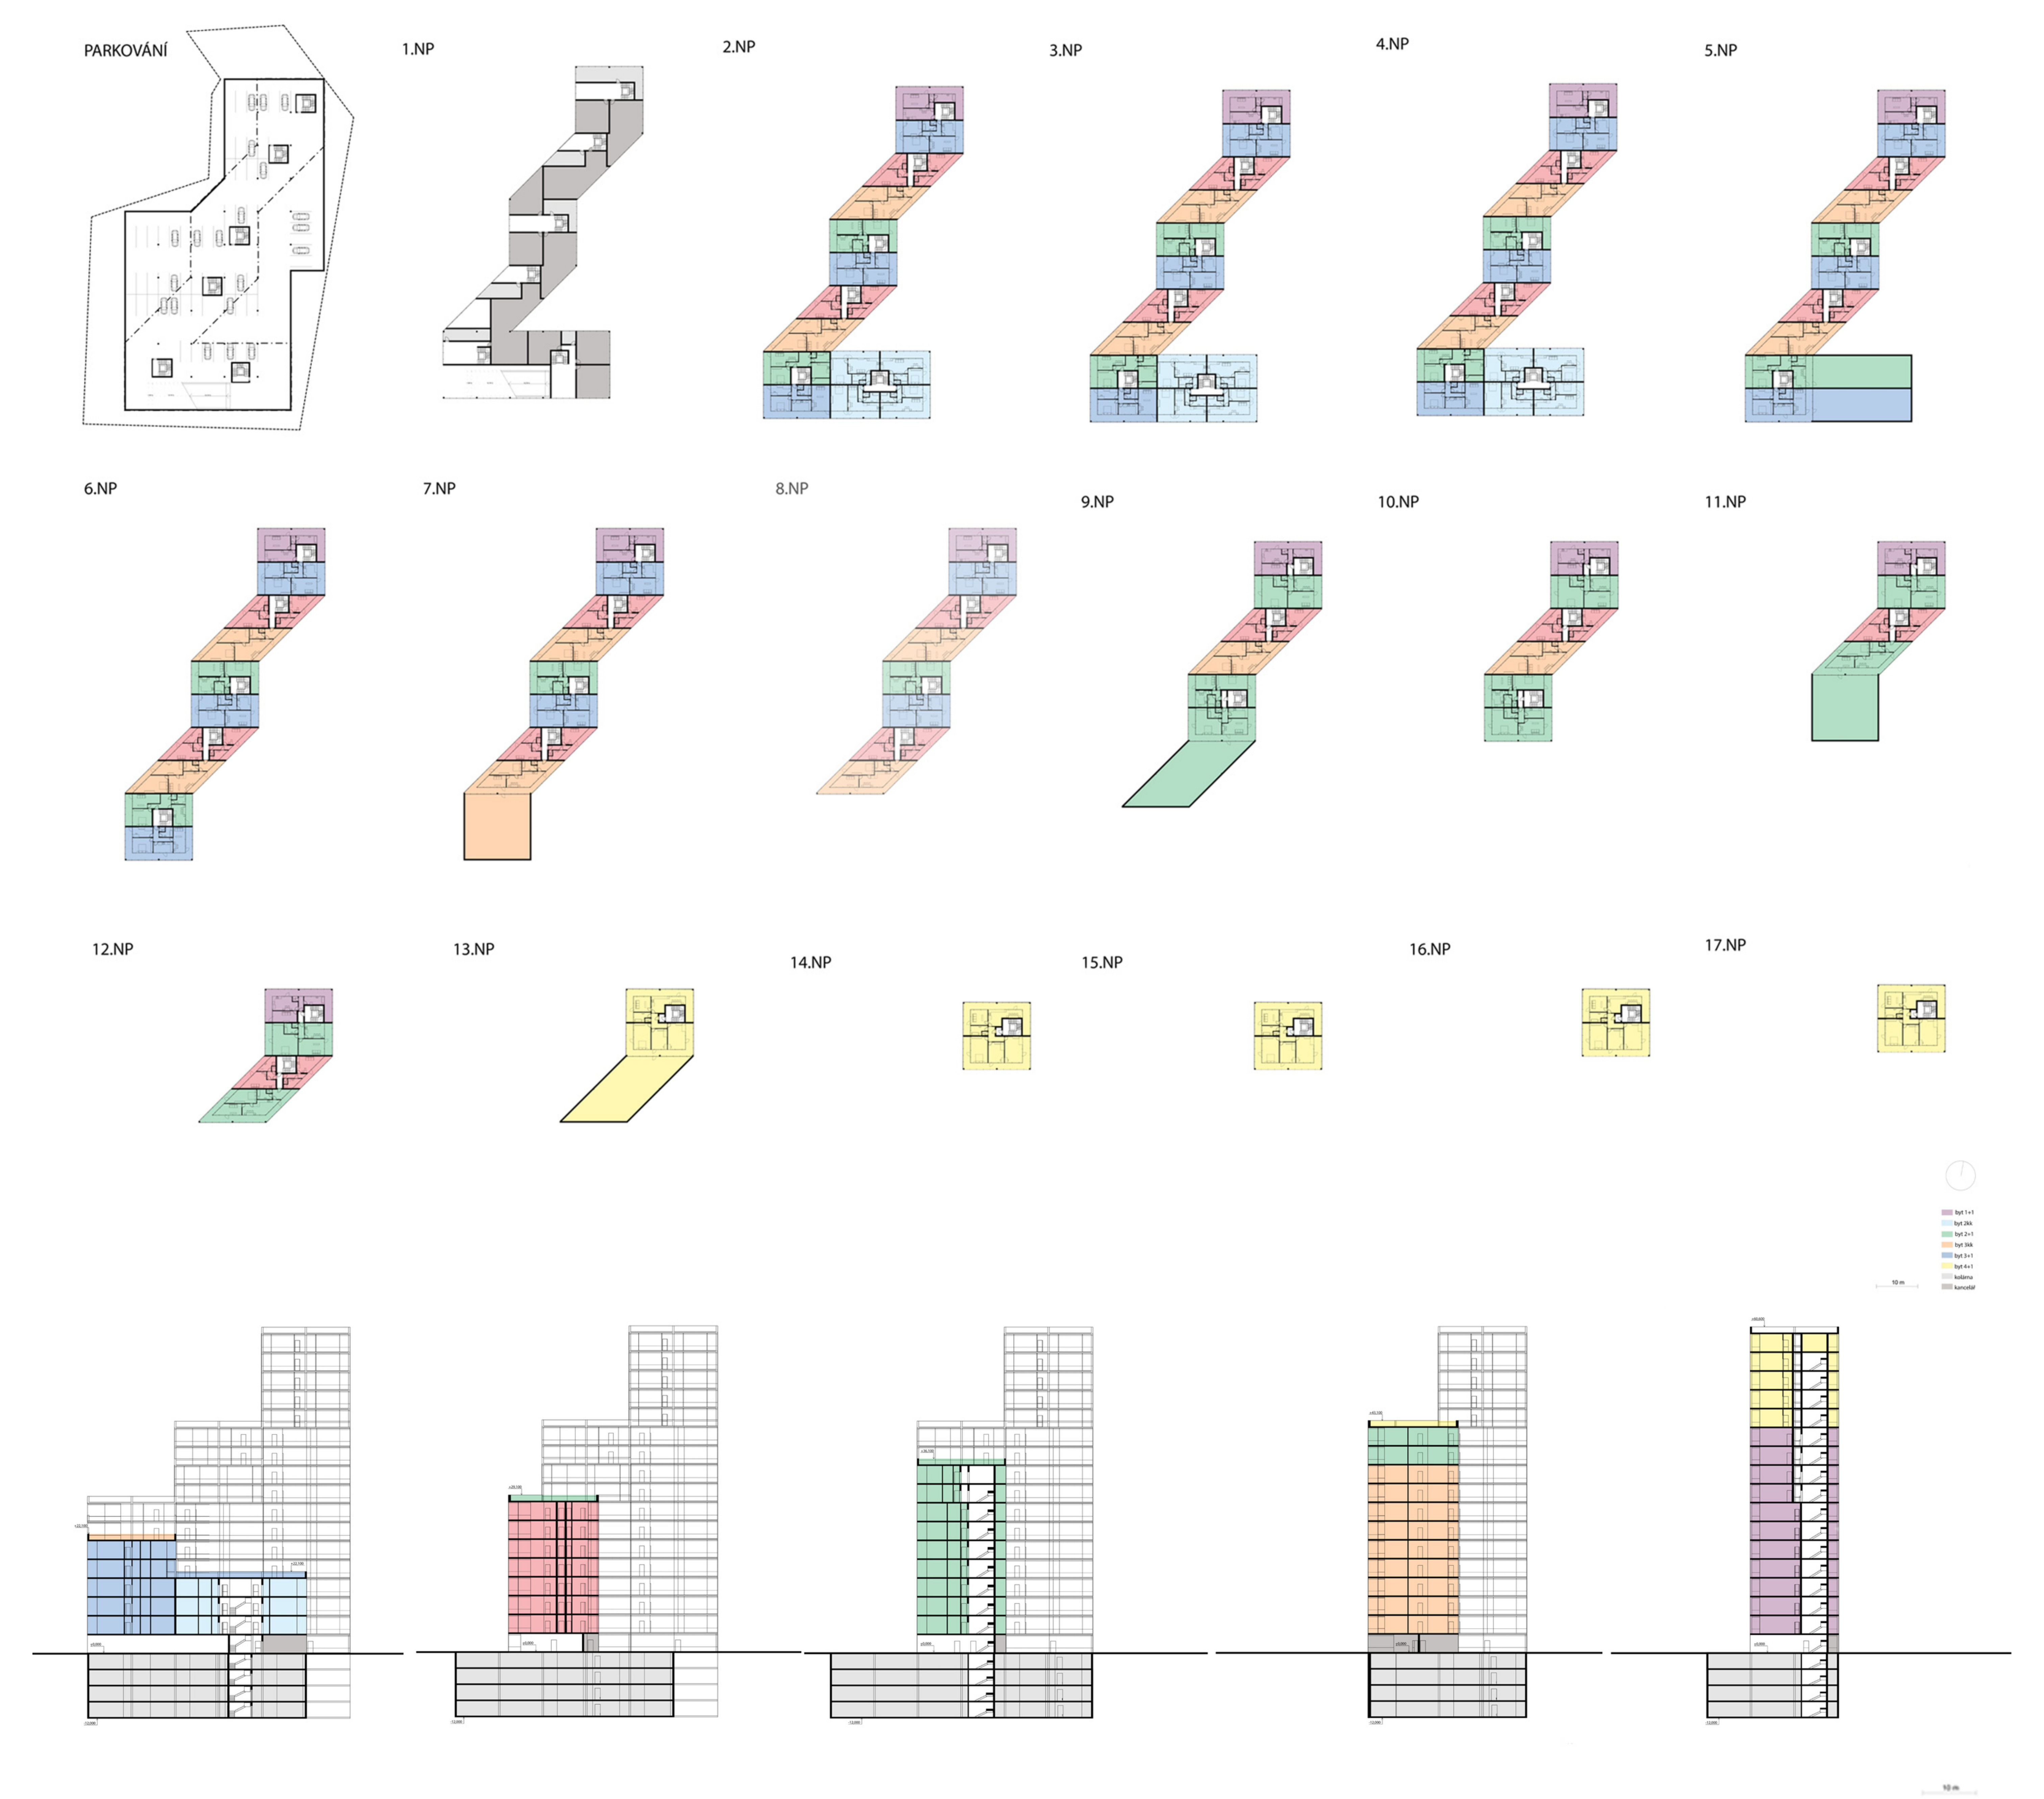

Domov za sklem je bytová stavba, která se nachází v prostředí Kongresového centra na pozemku vedle hotelu Corinthia. Toto prostředí jsem vybrala, jelikož je z velké části odkloněno od severojižní magistrály a zároveň je blízko občanské vybavenosti. Protože jsem si vybrala pozemek u již zmíněného hotelu Corinthia a budovy Policie ČR, vzniklo zde netradiční místo pro bytovou stavbu. Tvar jsem propojila s půdorysným tvarem hotelu a zachovala jeho křivky. Půdorys domu jsem rozdělila na šest částí, které se postupně zvedají a jsou tvořeny z více pater. V místě střech jsem vytvořila velké zahrady pro byty jednotlivých částí. Dispozice bytů jsou vymyšleny tak, aby fungovaly s postupně zvedajícím se objektem. Parkování je řešeno jako podzemní.

V návrhu fasády jsem se zaměřila na propojení stavby s panoramatem Pankrácké pláně. Většina výškových staveb na Pankráci jsou tvořeny lehkým obvodovým pláštěm. Z toho jsem vycházela i při vytváření vzhledu mého projektu. Abych docílila většího soukromí rozdělila jsem fasádu na dva pláště. Venkovní je tvořen jako skleněný. Za ním se schovávají lodžie jednotlivých bytů. Druhý plášť je tvořen z průsvitného lakovaného skla. První nadzemní podlaží je věnováno obchodům a službám, kolárnám a vjezdu na podzemní parkoviště.

HPP: 15950,69 m², koeficient zastavěnosti: 0,3
Plocha pozemku: 5815 m², zastavěná plocha: 1752,08 m²

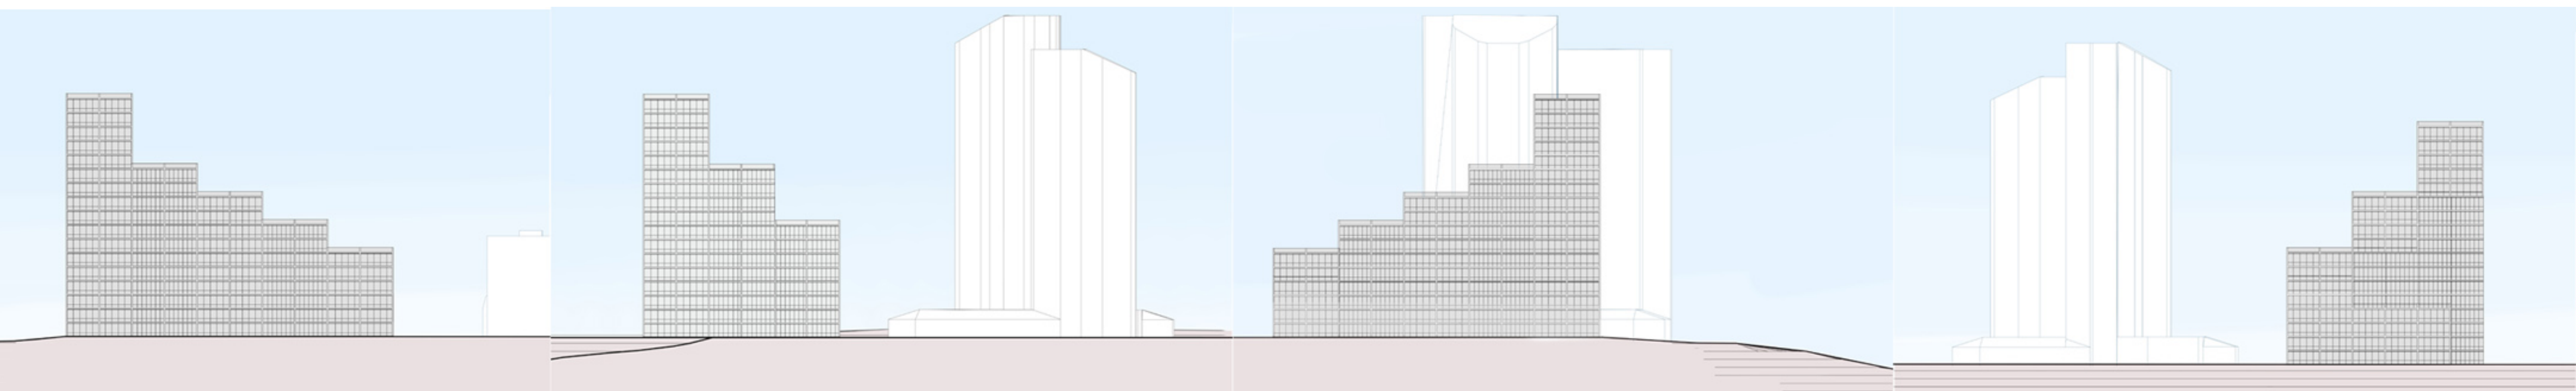

DOMOV ZA SKLEM

MICHAELA VILÍMKOVÁ
ATELIÉR KOLAŘÍK
ATBS ZS 2020/2021